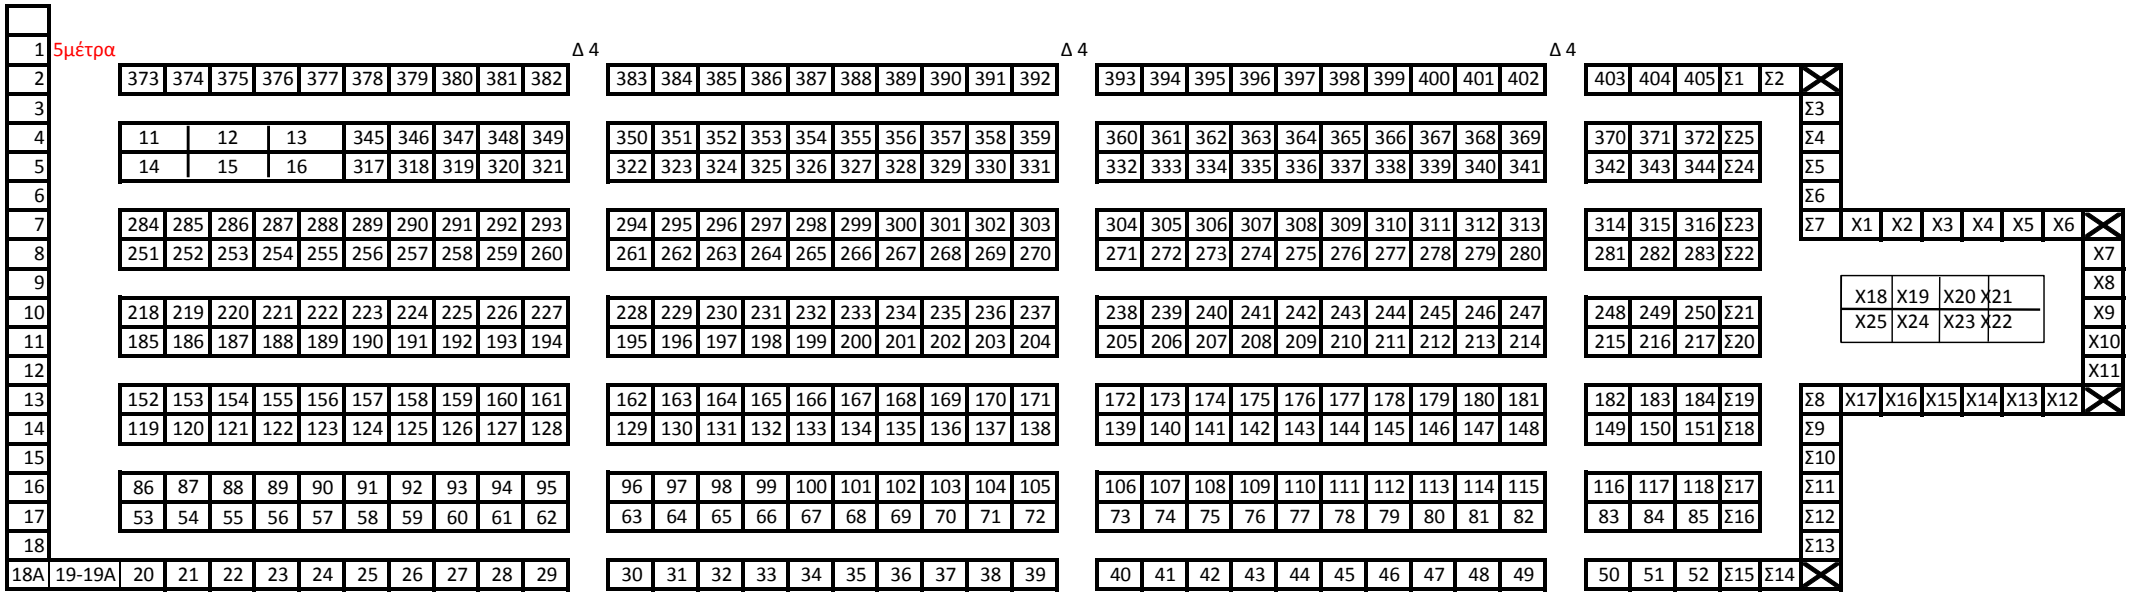

3 + 5 μέτρα είσοδος + 36 παράγκες (Χ 3 μέτρα μήκος έκαστη) + 3 διάδρομοι (Δ 4) = 128 μέτρα μήκος

ΣΥΝΟΛΟ ΠΑΡΑΠΗΓΜΑΤΩΝ 430 (στον εσωτερικό χώρο)

Σημείωση : από Σ1 έως και Σ25 οι νέες θέσεις εργασίας

από Χ1 έως Χ25 οι θέσεις για τα χαλιά