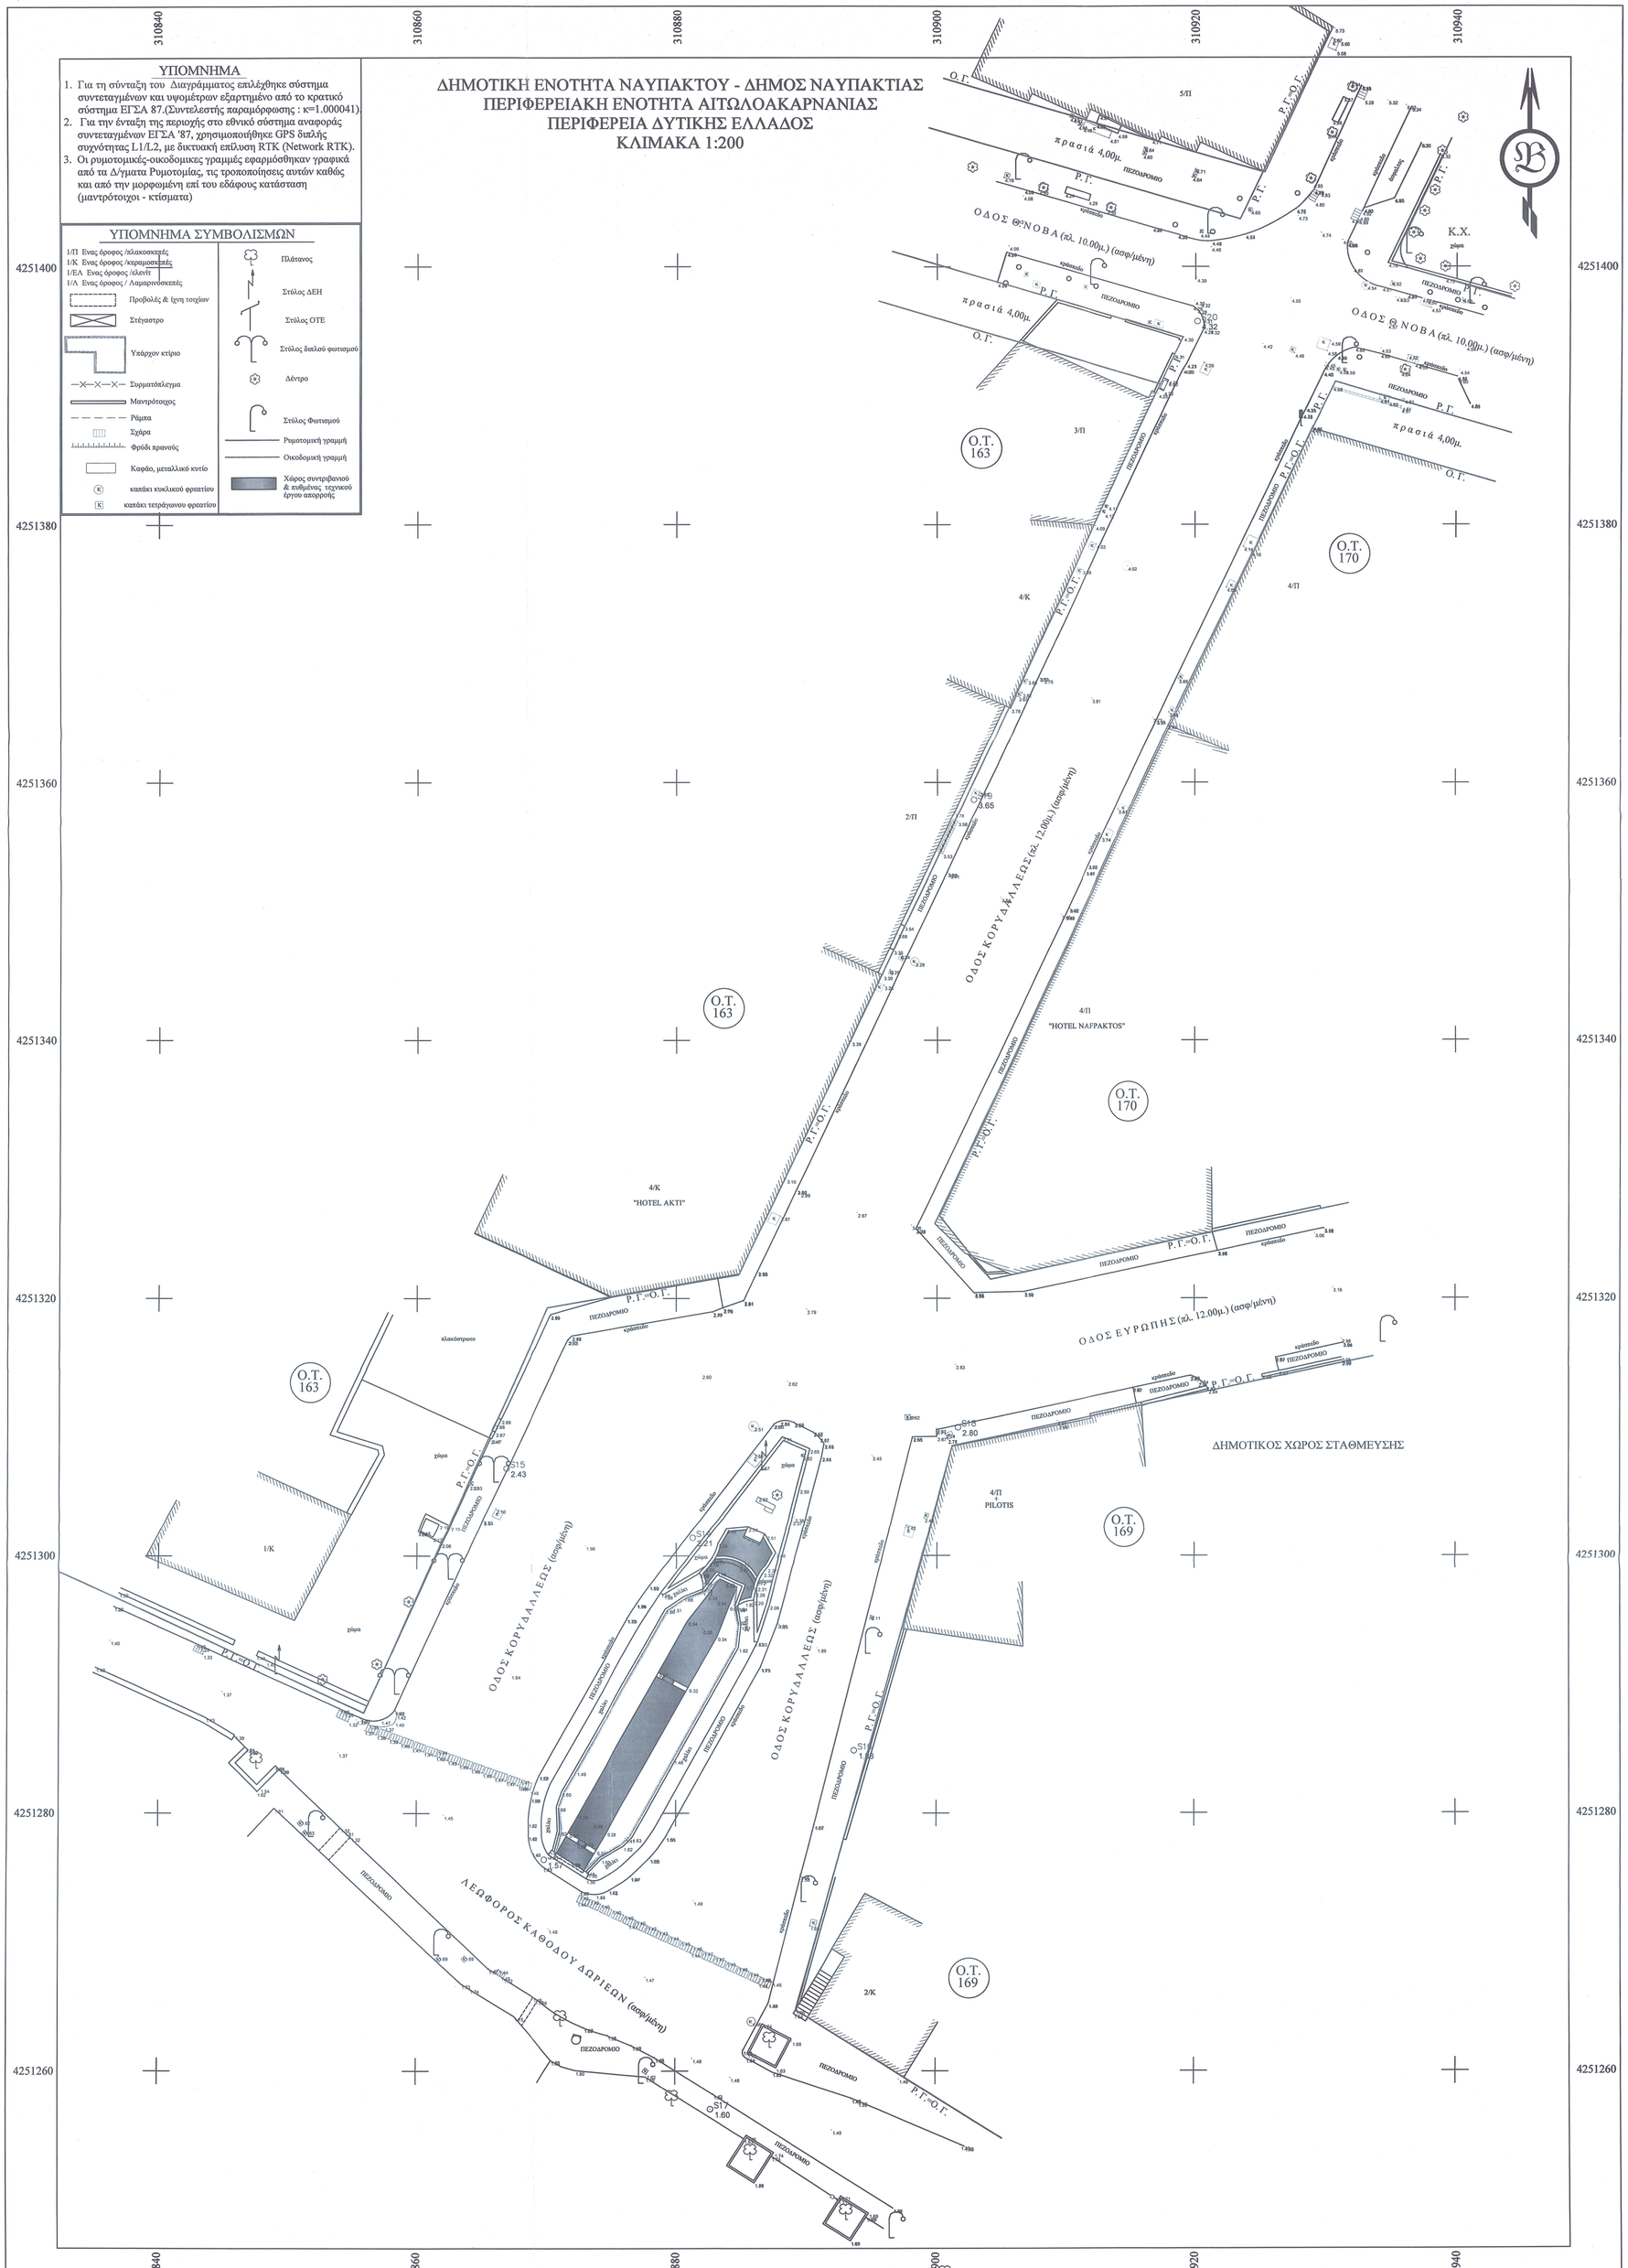

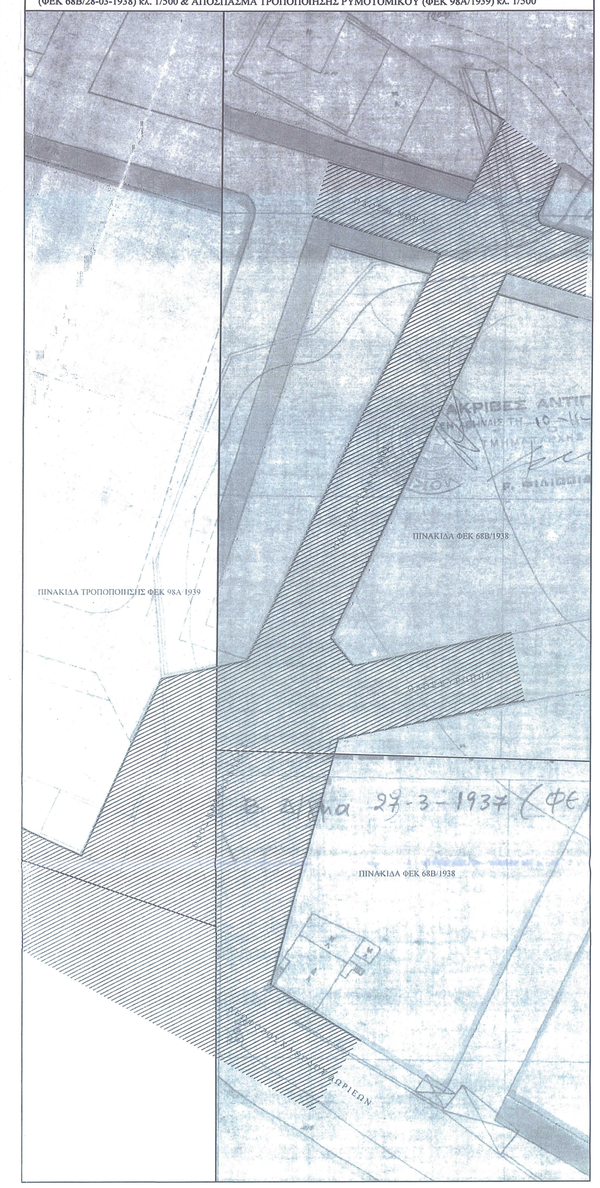

ΕΤΑΙΡΕΙΑ ΜΕΛΕΤΩΝ
ΣΑΜΑΡΑΣ & ΣΥΝΕΡΓΑΤΕΣ
ΣΥΜΒΟΥΛΟΙ ΜΗΧΑΝΙΚΟΙ
26ΗΟΚΤΩΒΡΙΟΥ 43 - Εμπορικό Κέντρο "LIMANI CENTER"- Περιοχή FIX - Τ.Κ 546.27 - ΘΕΣ/ΝΙΚΗ
Τηλ : (2310) 552.110 - 552.144 - 552.107 - Fax : (2310) 552.107 e-mail : info@samaras-co.gr

ΕΡΓΟΔΟΤΗΣ :	ΔΗΜΟΣ ΝΑΥΠΑΚΤΙΑΣ
ΕΡΓΟ :	ΕΝΕΡΓΕΙΕΣ ΚΑΙ ΔΙΑΔΙΚΑΣΙΕΣ ΜΕΛΕΤΗΤΙΚΗΣ ΩΡΙΜΑΝΣΗΣ ΤΟΥ ΕΡΓΟΥ «ΑΝΟΙΚΤΟ ΚΕΝΤΡΟ ΕΜΠΟΡΙΟΥ ΔΗΜΟΥ ΝΑΥΠΑΚΤΙΑΣ»
ΘΕΣΗ ΕΡΓΟΥ :	ΠΟΛΗ ΤΗΣ ΝΑΥΠΑΚΤΟΥ
ΜΕΛΕΤΗΤΕΣ ΕΡΓΟΥ	ΙΩΑΝΝΗΣ ΓΕΩΡΓΑΚΗΣ Αγρονόμος Τοπογράφος Μηχανικός Α.Π.Θ.

ΚΑΤΗΓΟΡΙΑ ΜΕΛΕΤΗΣ: ΤΟΠΟΓΡΑΦΙΚΗ ΜΕΛΕΤΗ

ΧΡΟΝΟΣ ΜΕΛΕΤΗΣ	ΘΕΜΑ ΣΧΕΔΙΟΥ	ΚΩΔ. ΕΡΓΟΥ
ΣΕΠΤΕΜΒΡΙΟΣ 2020	ΤΟΠΟΓΡΑΦΙΚΟ ΔΙΑΓΡΑΜΜΑ	Δ_240.1
ΚΛΙΜΑΚΑ		ΑΡΙΘ. ΣΧΕΔΙΟΥ
1:200		2/2

ΥΠΟΓΡΑΦΗ / ΣΦΡΑΓΙΔΑ ΜΗΧΑΝΙΚΟΥ

ΙΩΑΝΝΗΣ ΑΠ. ΓΕΩΡΓΑΚΗΣ
ΔΙΠΛ. ΑΓΡΟΝ. & ΤΟΠΟΓΡΑΦΟΣ ΜΗΧΑΝΙΚΟΣ
ΠΟΛΥΤΕΧΝΙΚΗΣ ΣΧΟΛΗΣ Α.Π.Θ.
ΜΕΛΟΣ Τ.Ε.Ε. ΑΡ. ΜΗΤΡΩΟΥ 94546
ΚΑΡΑΚΑΣΗ 9 - Τ.Κ. 54248 - ΤΗΛ. 6977094559
ΘΕΣ/ΝΙΚΗ - ΑΦΜ: 127506327 - ΔΟΥ: Ζ' ΘΕΣ/ΝΙΚΗΣ

ΠΑΠΑΪΩΑΝΝΟΥ ΕΙΡΗΝΗ
ΠΟΛ. ΜΗΧΑΝΙΚΟΣ Τ.Ε.

ΘΕΩΡΗΣΗ ΥΠΗΡΕΣΙΑΣ

ΛΑΜΠΡΙΝΗ ΣΕΡΕΜΕΤΗ

ΥΠΟΓΡΑΦΗ / ΣΦΡΑΓΙΔΑ ΕΤΑΙΡΕΙΑΣ

ΣΑΜΑΡΑΣ & ΣΥΝΕΡΓΑΤΕΣ Α.Ε. - ΣΥΜΒΟΥΛΟΙ ΜΗΧΑΝΙΚΟΙ
ΣΑΜΑΡΑΣ & ΣΥΝΕΡΓΑΤΕΣ ΑΝΟΙΚΤΟΙ ΕΤΑΙΡΕΙΑ ΜΕΛΕΤΩΝ & ΣΥΜΒΟΥΛΟΙ
26ΗΟΚΤΩΒΡΙΟΥ 43, Τ.Κ. 546 27 ΘΕΣΣΑΛΟΝΙΚΗ
ΤΗΛ.: 2310 552110, 2310 552144 - FAX: 2310 552107
Α.Φ.Μ.: 998975567 - Δ.Ο.Υ.: Φ.Α.Ε. ΘΕΣΣΑΛΟΝΙΚΗΣ
ΑΡ. Γ.Ε.ΜΗ.: 117398504000 - Α.Μ. Τ.Ε.Ε.: 7037

ΚΑΡΑΓΕΩΡΓΟΥ ΠΑΡΑΣΚΕΥΗ
ΠΤΥΧΙΟΥΧΟΣ ΠΟΛ. ΜΗΧ/ΚΟΣ

ΛΑΜΠΡΙΝΗ ΣΕΡΕΜΕΤΗ