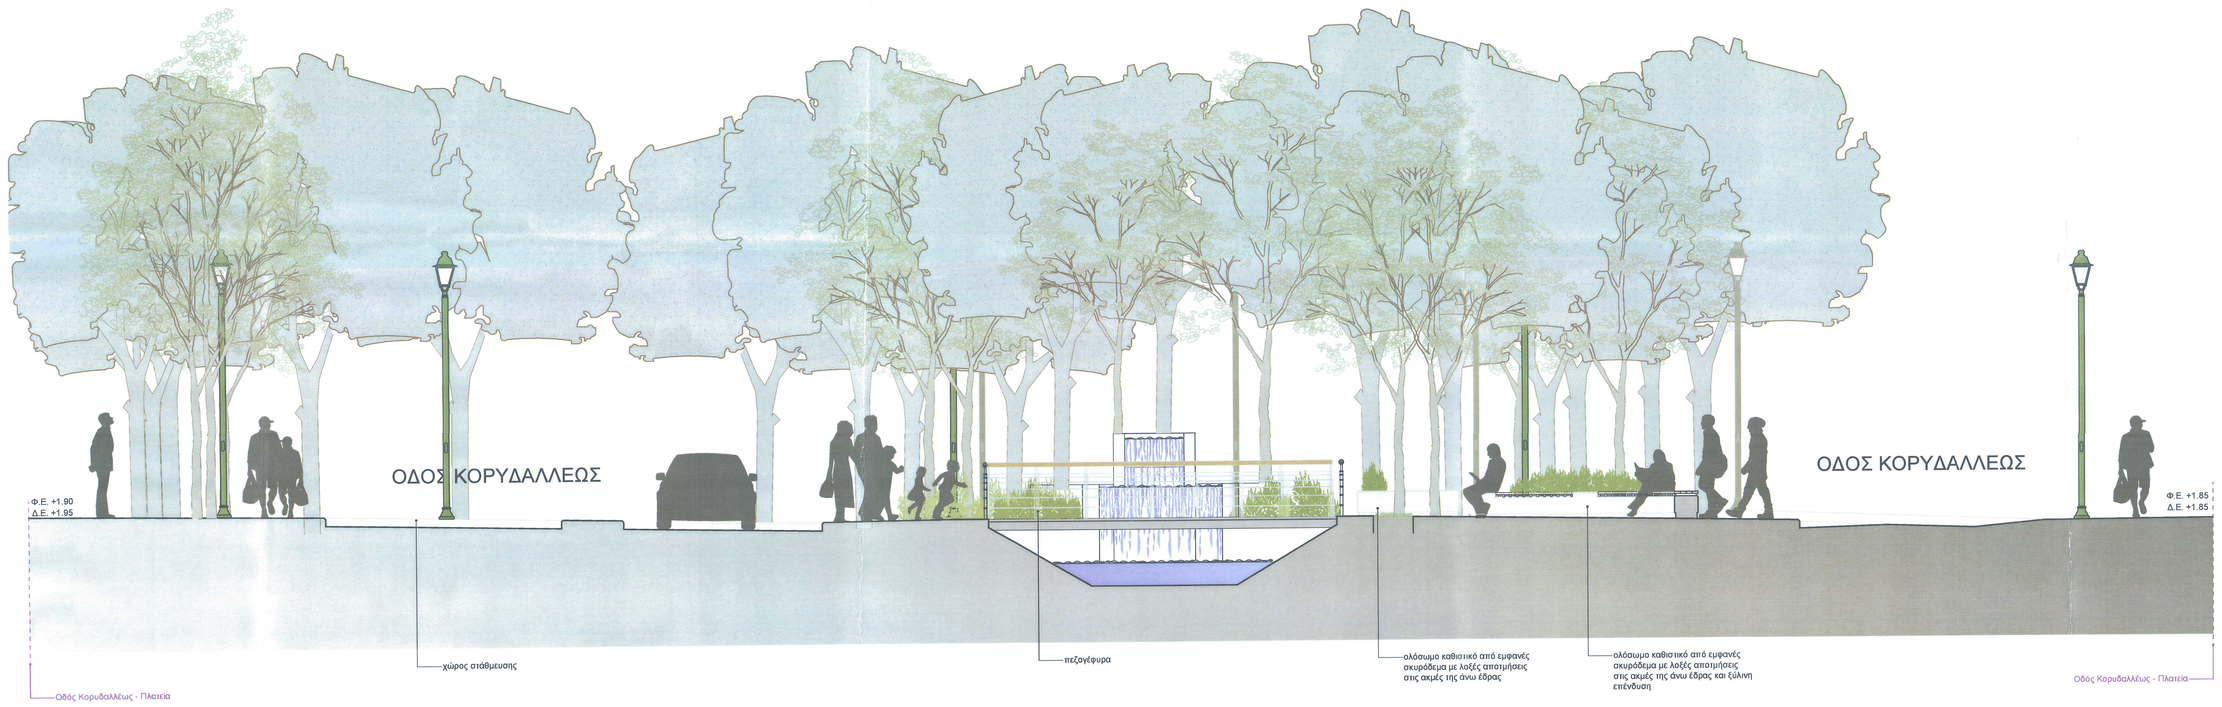

ΤΟΜΗ B-B'
ΚΛ. 1/50

ΤΟΜΗ A-A
ΚΛ. 1/50

ΕΡΓΟΔΟΤΗΣ :	ΕΛΛΗΝΙΚΗ ΔΗΜΟΚΡΑΤΙΑ ΠΕΡΙΦΕΡΕΙΑ ΔΥΤΙΚΗΣ ΕΛΛΑΔΑΣ ΠΕΡΙΦΕΡΕΙΑΚΗ ΕΝΟΤΗΤΑ ΑΙΤΩΛΟΑΚΑΡΝΑΝΙΑΣ ΔΗΜΟΣ ΝΑΥΠΑΚΤΙΑΣ
ΕΡΓΟ :	ΕΝΕΡΓΕΙΕΣ ΚΑΙ ΔΙΑΔΙΚΑΣΙΕΣ ΜΕΛΕΤΗΤΙΚΗΣ ΩΡΙΜΑΝΣΗΣ ΤΟΥ ΕΡΓΟΥ « ΑΝΟΙΚΤΟ ΚΕΝΤΡΟ ΕΜΠΟΡΙΟΥ ΔΗΜΟΥ ΝΑΥΠΑΚΤΙΑΣ » « ΠΑΡΕΜΒΑΣΕΙΣ ΑΝΑΒΑΘΜΙΣΗΣ ΔΗΜΟΣΙΟΥ ΧΩΡΟΥ ΠΑ ΤΗ ΔΗΜΙΟΥΡΓΙΑ ΤΟΥ ΑΝΟΙΚΤΟΥ ΚΕΝΤΡΟΥ ΕΜΠΟΡΙΟΥ ΔΗΜΟΥ ΝΑΥΠΑΚΤΙΑΣ»
ΘΕΣΗ :	ΑΝΑΠΛΑΣΗ ΔΥΟ ΔΙΑΚΡΙΤΩΝ ΕΝΟΤΗΤΩΝ ΣΤΗΝ ΠΟΛΗ ΤΗΣ ΝΑΥΠΑΚΤΟΥ: των οδών Νόβα, Καλατζοπούλου και Επισκόπου Δαυίδ, στο τμήμα από την οδό Κ.Τζαβέλλα έως την οδό Νότη Μπότσαρη, της οδού Βασ.Πλαστήρα (προέκτασης της οδού Καλατζοπούλου) από την οδό Κ.Τζαβέλλα έως την οδό Βαρδάκουλα, καθώς και της οδού Στ. Μπλέρη, που τέμνει διαγώνια το Ο.Τ.136,της οδού Κορυδαλλέως, από την οδό Θ.Νόβα έως την οδό Καθόδου Δωριαίων (παραλιακή)
ΘΕΜΑ ΣΧΕΔΙΟΥ :	ΓΕΝΙΚΗ ΔΙΑΜΟΡΦΩΣΗ ΠΛΑΤΕΙΑΣ ΚΟΡΥΔΑΛΛΕΩΣ ΤΟΜΗ A - A, ΤΟΜΗ B - B
ΦΑΣΗ ΜΕΛΕΤΗΣ :	ΜΕΛΕΤΗ ΕΦΑΡΜΟΓΗΣ
ΚΑΤΗΓΟΡΙΑ ΜΕΛΕΤΗΣ :	ΑΡΧΙΤΕΚΤΟΝΙΚΗ ΜΕΛΕΤΗ
ΧΡΟΝΟΣ ΜΕΛΕΤΗΣ :	ΔΕΚΕΜΒΡΙΟΣ 2020
ΚΛΙΜΑΚΑ :	1/100

A-4

ΚΩΔΙΚΟΣ ΕΡΓΟΥ :
Δ.Ε. 280 / κ.πληρωτικών

ΣΥΝΤΑΧΘΗΚΕ Μελετητής Μηχανικός ΣΚΛΟΠΔΟΥ Φ. ΚΑΛΛΙΡΡΟΗ ΑΡΧΙΤΕΚΤΩΝ ΜΗΧΑΝΙΚΟΣ Α.Π.Θ. Μ.Σκ ΑΡ.ΑΜΗΤΡΟΟΥ ΤΕΕ 61803 - ΘΕΣΣΑΛΟΝΙΚΗ ΠΛΑΤΕΙΑ ΑΓΟΥ ΠΕΡΙΠΟΥ 33-ΤΚ. 54635 ΤΗΛ. 2310310300 - ΚΙΝ. 6948040704 ΑΦΜ:102057353 ΔΟΥ: Δ ΘΕΣΣΑΛΟΝΙΚΗΣ ΣΚΛΟΠΔΟΥ Φ. ΚΑΛΛΙΡΡΟΗ Αρχ. Μηχανικός Α.Π.Θ.	Επιβλέπων Μηχανικός ΠΑΝΑΓΙΩΤΟΥ Ε.ΦΕΡΤΗ ΠΟΛ. ΜΗΧΑΝΙΚΟΣ Τ.Ε
ΕΛΕΧΘΗΚΕ Η Ανακλήρωτρια Προϊσταμένη Τμήματος Μελετών & Τεχνικών Έργων Καραγεώργου Παρασκευή Πολιτικός Μηχανικός Τ.Ε	ΘΕΩΡΗΘΗΚΕ Η Ανακλήρωτρια Προϊσταμένη Διεύθυνσης Τεχνικών Υπηρεσιών Σερεμέτη Λαμπρινή Πολιτικός Μηχανικός Π.Ε