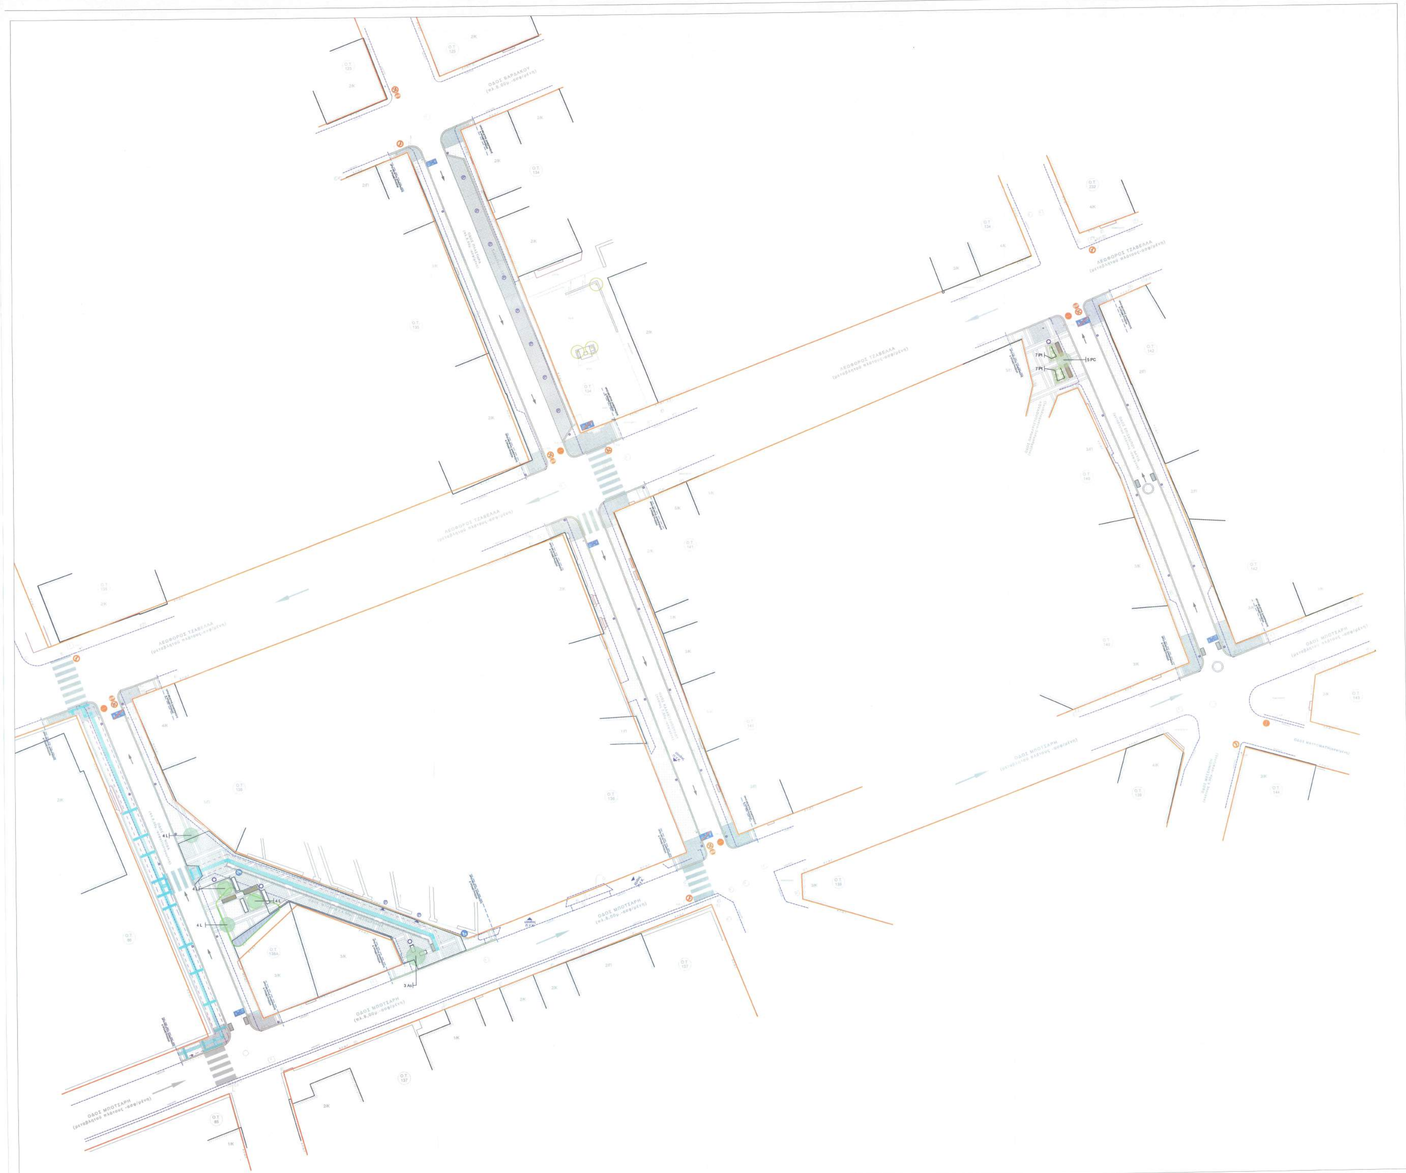

Νέο δένδρο-θάμνοι

Διατηρούμενο δένδρο

ΕΡΓΟΔΟΤΗΣ :	ΕΛΛΗΝΙΚΗ ΔΗΜΟΚΡΑΤΙΑ ΠΕΡΙΦΕΡΕΙΑ ΔΥΤΙΚΗΣ ΕΛΛΑΔΑΣ ΠΕΡΙΦΕΡΕΙΑΚΗ ΕΝΟΤΗΤΑ ΑΙΤΩΛΟΑΚΑΡΝΑΝΙΑΣ ΔΗΜΟΣ ΝΑΥΠΑΚΤΙΑΣ
ΕΡΓΟ :	ΕΝΕΡΓΕΙΕΣ ΚΑΙ ΔΙΑΔΙΚΑΣΙΕΣ ΜΕΛΕΤΗΤΙΚΗΣ ΩΡΙΜΑΝΣΗΣ ΤΟΥ ΕΡΓΟΥ « ΑΝΟΙΚΤΟ ΚΕΝΤΡΟ ΕΜΠΟΡΙΟΥ ΔΗΜΟΥ ΝΑΥΠΑΚΤΙΑΣ » « ΠΑΡΕΜΒΑΣΕΙΣ ΑΝΑΒΑΘΜΙΣΗΣ ΔΗΜΟΣΙΟΥ ΧΩΡΟΥ ΓΙΑ ΤΗ ΔΗΜΙΟΥΡΓΙΑ ΤΟΥ ΑΝΟΙΚΤΟΥ ΚΕΝΤΡΟΥ ΕΜΠΟΡΙΟΥ ΔΗΜΟΥ ΝΑΥΠΑΚΤΙΑΣ»
ΘΕΣΗ :	ΑΝΑΠΛΑΣΗ ΔΥΟ ΔΙΑΚΡΙΤΩΝ ΕΝΟΤΗΤΩΝ ΣΤΗΝ ΠΟΛΗ ΤΗΣ ΝΑΥΠΑΚΤΟΥ: των οδών Νόδα, Καλαμπαλίκου και Ευρυτανίας από τη μία, στο τμήμα από την οδό Κ.Τζαβέλλα έως την οδό Νότη Μπότσαρη και έως τις οδούς Θεσ.Πλακοτάρη (παράλληλες της οδού Καλαμπαλίκου) από την οδό Κ.Τζαβέλλα έως την οδό Βαρβάκοσιλα, καθώς και της οδού Στ. Μπλέρη, που εξικνείται από το Π.Σ.Β.Ε της οδού Κυριακόπουλου, από την οδό Θ.Νόδα έως την οδό Καθόδου Δωρισίων (παραλιακή)
ΘΕΜΑ ΣΧΕΔΙΟΥ :	ΣΧΕΔΙΟ ΦΥΤΕΥΣΗΣ ΔΕΝΤΡΩΝ-ΔΑΠΚΙΩΝ
ΦΑΣΗ ΜΕΛΕΤΗΣ :	ΜΕΛΕΤΗ ΕΦΑΡΜΟΓΗΣ
ΚΑΤΗΓΟΡΙΑ ΜΕΛΕΤΗΣ :	ΑΡΧΙΤΕΚΤΟΝΙΚΗ ΜΕΛΕΤΗ
ΧΡΟΝΟΣ ΜΕΛΕΤΗΣ :	ΔΕΚΕΜΒΡΙΟΣ 2020
ΚΛΙΜΑΚΑ : 1/250	

Φ-0.2

ΠΑΡΑΡΤΗΜΑ ΣΥΜΦΩΝΟ ΜΕ ΤΟ Π.Δ. 28/2015 ΠΡΟΤΟΠΟΘΕΣΙΑ Α

ΣΥΝΤΑΞΑΜΕΝΟΣ Μιλτιάδης Μητρικός		Εκδόθηκε Μητρικός
ΜΙΧΑΗΛΙΔΟΥ ΚΩΝΣΤΑΝΤΙΝΑ Διπλ/χος Α.Τ.Π.	ΣΑΜΑΡΑΣ & ΣΥΝΕΡΓΑΤΕΣ Α.Ε. ΣΥΜΒΟΥΛΟΙ ΜΗΧΑΝΙΚΟΙ	Παναγιωτόπουλος Βασίλης Τοπ. Μηχανικός Τ.Ε
ΕΛΕΓΧΘΗΚΕ Η Αναπληρώτρια Προϊσταμένη Τμήματος Μελετών & Τεχνικών Έργων		ΘΕΩΡΗΘΗΚΕ Η Αναπληρώτρια Προϊσταμένη Διεύθυνσης Τεχνικών Υπηρεσιών
Καρακωνσταντίνου Παρασκευή Πολιτικός Μηχανικός Τ.Ε		Σταμούτη Αφροδίτη Πολιτικός Μηχανικός Π.Ε