ΧΩΡΟΘΕΤΗΣΗ ΕΓΚΑΤΑΣΤΑΣΕΩΝ ΠΕΡΙΠΤΕΡΩΝ ΕΜΠΟΡΟΠΑΝΗΓΥΡΗΣ ΝΑΥΠΑΚΤΟΥ

ΑΣΦΑΛΤΟΣΤΡΩΜΕΝΟΣ ΧΩΡΟΣ ΕΜΒΑΔΟΥ=7.481,00τ.μ. (Β.Κ.283)

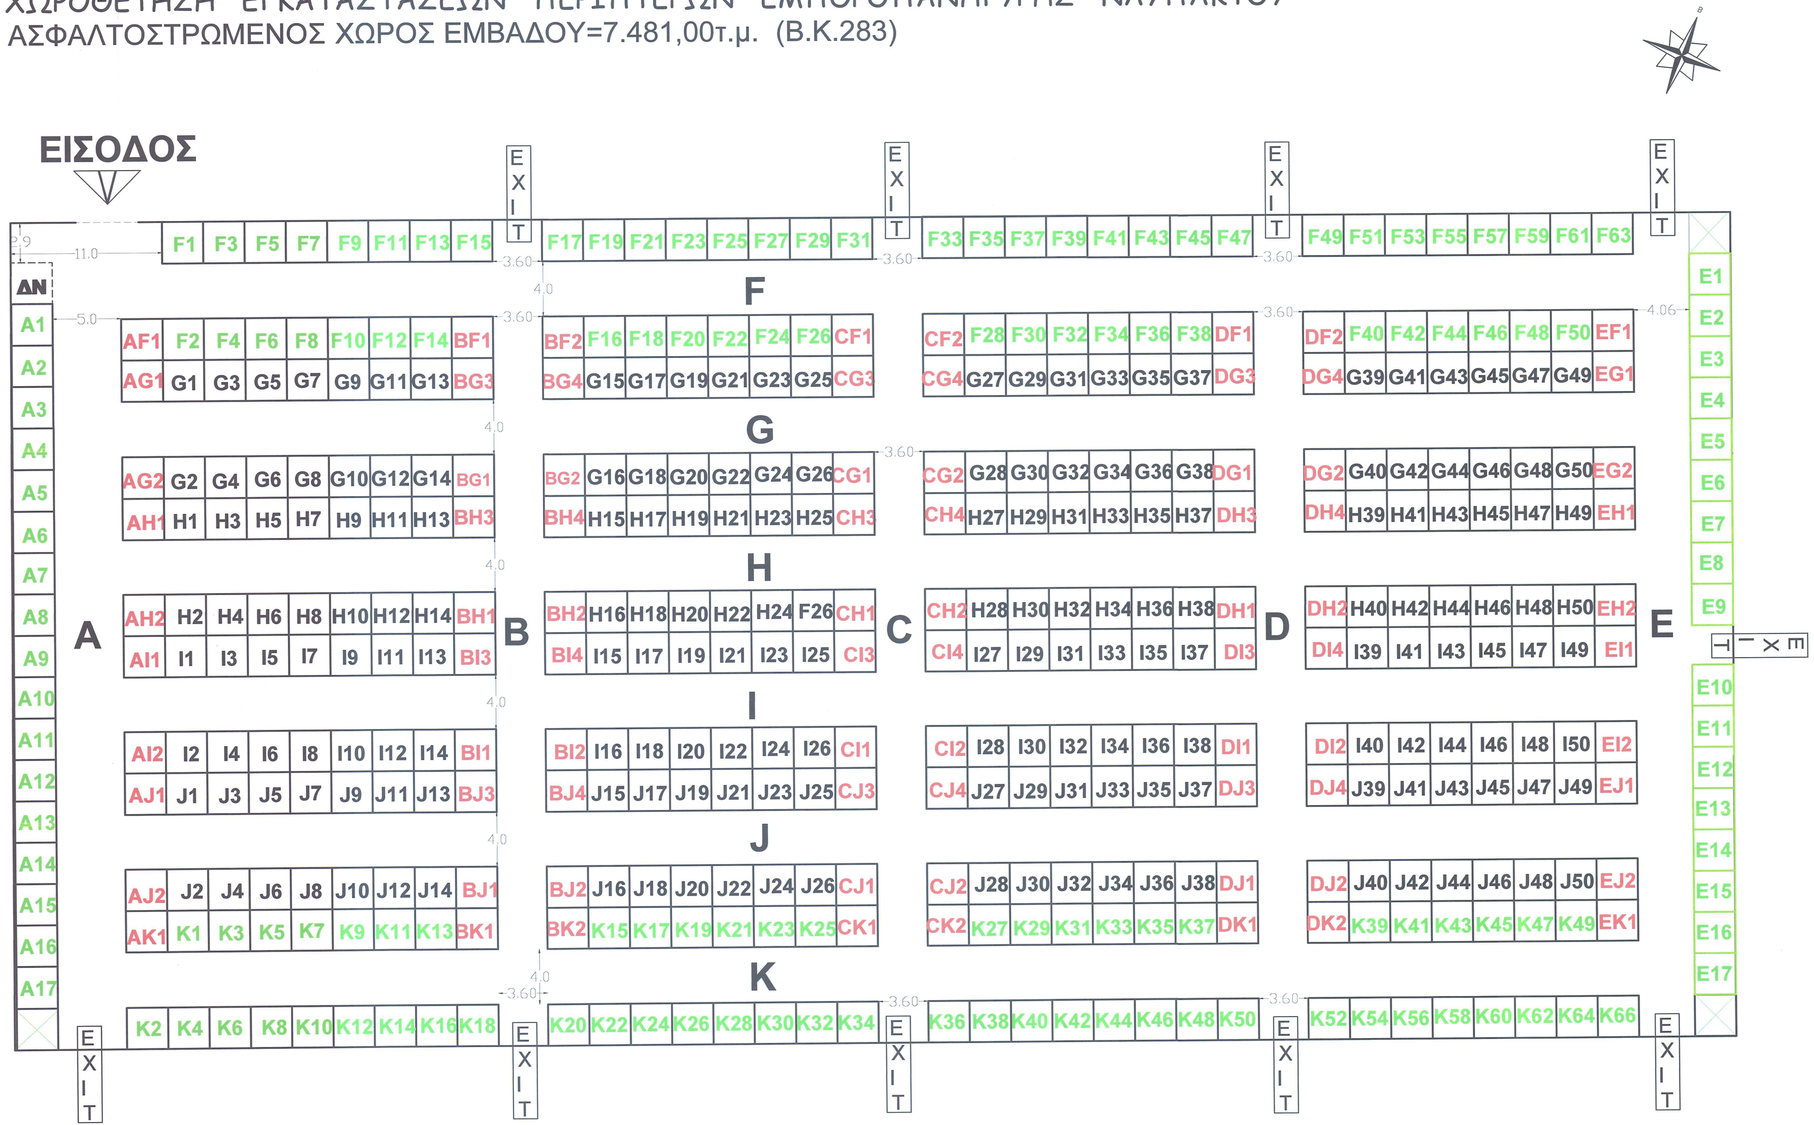

ΔΗΜΟΣ ΝΑΥΠΑΚΤΙΑΣ

ΕΡΓΟ

<< ΔΙΕΞΑΓΩΓΗ ΕΜΠΟΡΟΠΑΝΗΓΥΡΗΣ ΣΤΗ ΘΕΣΗ ΓΡΙΜΠΟΒΟ ΝΑΥΠΑΚΤΟΥ>>

ΑΡΙΘΜΟΣ ΣΧΕΔΙΟΥ

Κ 1

ΚΛΙΜ. 1:250

ΘΕΜΑ ΣΧΕΔΙΟΥ **ΚΑΤΟΨΗ ΠΕΡΙΠΤΕΡΩΝ ΛΥΟΜΕΝΗΣ ΕΓΚΑΤΑΣΤΑΣΗΣ**

ΧΡ. ΜΕΛΕΤΗΣ ΙΟΥΝΙΟΣ 2022

ΣΥΝΤΑΞΗ

ΝΑΥΠΑΚΤΟΣ 22/6/2022

Η ΕΙΔΙΚΗ ΣΥΝΕΡΓΑΤΗΣ

ΣΩΤΗΡΟΠΟΥΛΟΥ ΚΩΝΣΤΑΝΤΙΝΑ

ΤΟΠΟΓΡΑΦΟΣ ΜΗΧΑΝΙΚΟΣ Τ.Ε.

ΘΕΩΡΗΣΗ

ΝΑΥΠΑΚΤΟΣ 22/6/2022

Η ΑΝ.ΔΙΕΥΘΥΝΤΡΙΑ ΤΗΣ ΔΙΕΥΘΥΝΣΗΣ ΤΕΧΝΙΚΩΝ ΥΠΗΡΕΣΙΩΝ

ΣΕΡΕΜΕΤΗ ΛΑΜΠΡΙΝΗ

ΠΟΛΙΤΙΚΟΣ ΜΗΧΑΝΙΚΟΣ Π.Ε.