


ΧΩΡΟΘΕΤΗΣΗ ΠΕΡΙΠΤΕΡΩΝ ΕΣΩΤΕΡΙΚΟΥ ΧΩΡΟΥ ΕΜΠΟΡΟΠΛΗΓΗΓΗΣ ΝΑΥΤΙΑΚΤΟΥ

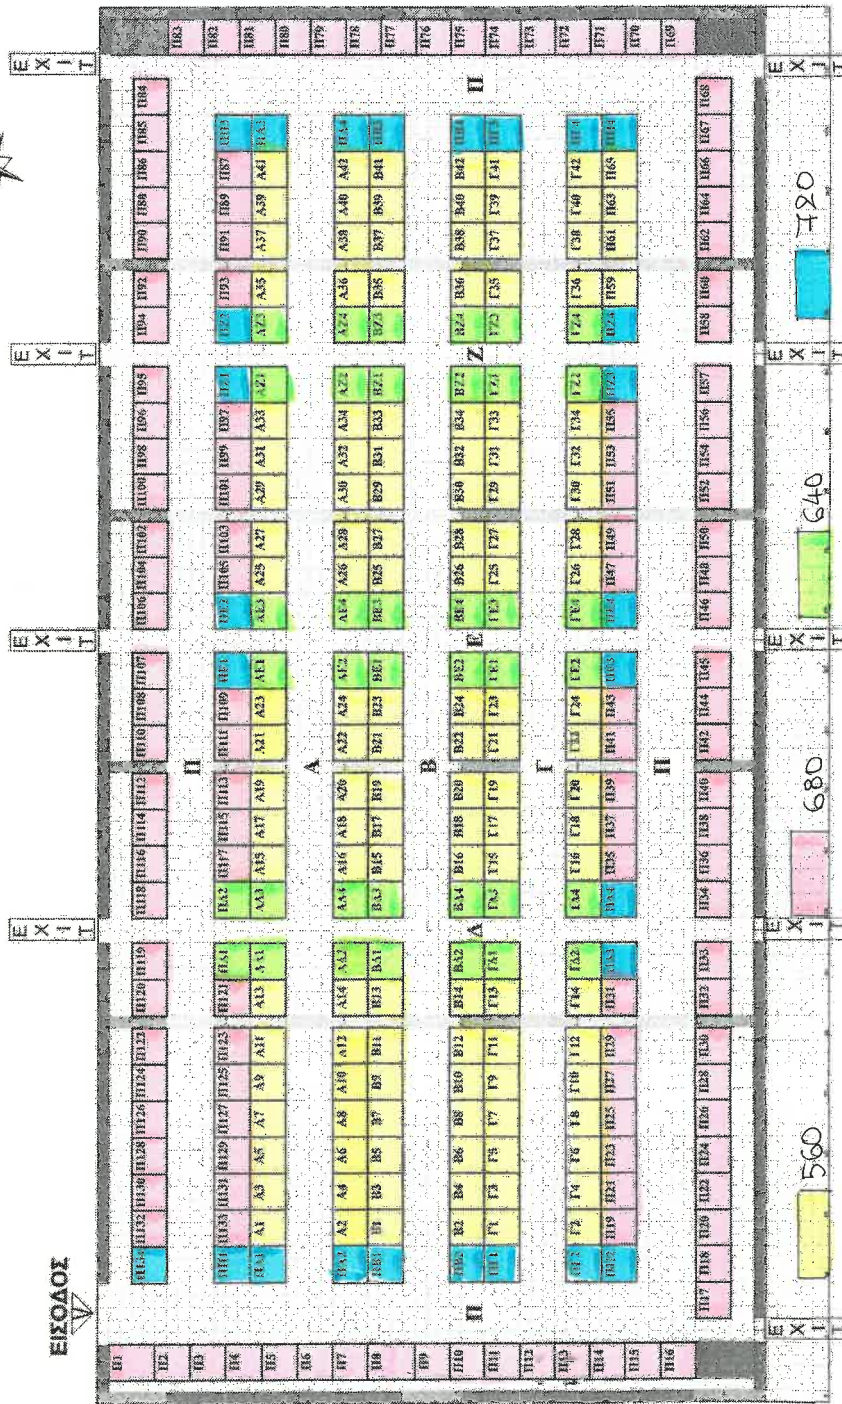

ΕΙΣΟΔΟΣ

ΕΡΓΟΣΤΑΣΙΟ

ΔΗΜΟΣ ΝΑΥΠΑΚΤΙΑΣ

ΕΡΓΟ

<< ΧΩΡΟΘΕΤΗΣΗ ΕΜΠΟΡΟΠΛΗΓΗΓΗΣ
ΣΤΗ ΘΕΣΗ ΓΡΑΜΜΕΤΟ ΝΑΥΤΙΑΚΤΟ

ΘΕΜΑ ΣΧΕΔΙΟΥ

ΧΩΡΟΘΕΤΗΣΗ & ΚΑΤΑΝΟΜΗ
ΠΕΡΙΠΤΕΡΩΝ
ΕΣΩΤΕΡΙΚΟΥ ΧΩΡΟΥ

ΑΡΙΘΜΟΣ
ΣΧΕΔΙΟΥ

K1

ΚΑΛ. 1:250

ΧΡ. ΜΕΛΕΤΗΣ ΙΟΥΝΙΟΣ 2026

ΣΥΝΤΑΞΗ

ΝΑΥΤΙΑΚΤΟΣ - 6 - 2026
Η ΕΛΛΗΝΙΚΗ ΕΝΕΡΓΕΙΑ
ΤΟΥ ΔΗΜΟΥ ΝΑΥΠΑΚΤΙΑΣ
ΣΧΕΔΙΟΤΗΣΗ ΚΑΤΑΡΤΙΣΤΑ
ΤΟΠΟΓΡΑΦΟΣ ΜΕΛΕΤΗΤΗΣ

ΕΛΕΓΧΟΣ & ΘΕΩΡΗΣΗ
ΝΑΥΤΙΑΚΤΟΣ - 6 - 2026
Ο ΑΥΤΟΠΡΟΣΤΑΞΙΟΣ
ΔΙΕΥΘΥΝΤΗΣ ΤΕΧΝΙΚΩΝ ΥΠΗΡΕΣΙΩΝ
ΔΗΜΟΥ ΝΑΥΠΑΚΤΙΑΣ

