



ΥΛΙΚΟ: ΙΩΑΝΝΙΝΩΝ / ΚΑΒΑΛΑΣ ΛΕΥΚΟ,
ΑΓΡΙΝΙΟΥ / ΔΕΜΑΤΙΟΥ ΓΚΡΙ


ΚΑΘΙΣΤΙΚΟΣ ΠΑΓΚΟΣ ΣΧΗΜΑΤΟΣ "Π"

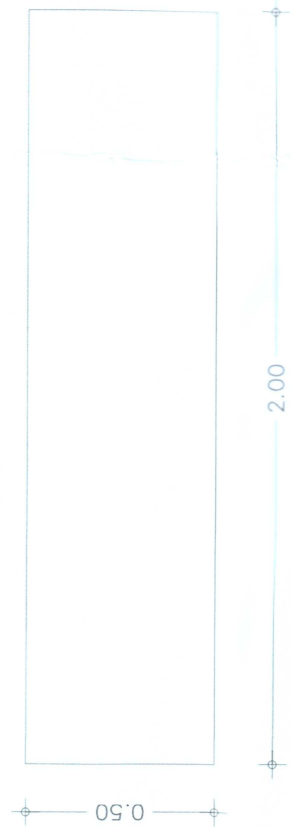


ΚΑΤΟΨΗ ΚΑΘΙΣΤΙΚΟΥ ΠΑΓΚΟΥ ΣΧΗΜΑΤΟΣ "Π"
ΚΛ. 1:20

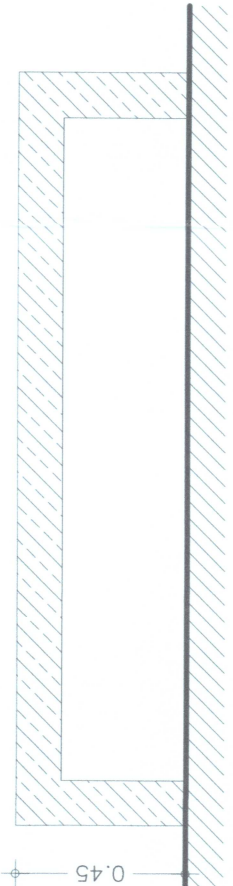


ΤΟΜΗ ΚΑΘΙΣΤΙΚΟΥ ΠΑΓΚΟΥ ΣΧΗΜΑΤΟΣ "Π"
ΚΛ. 1:20

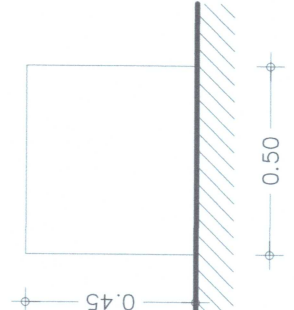


ΠΛΑΤΙΑ ΟΨΗ ΚΑΘΙΣΤΙΚΟΥ ΠΑΓΚΟΥ ΣΧΗΜΑΤΟΣ "Π"
ΚΛ. 1:20

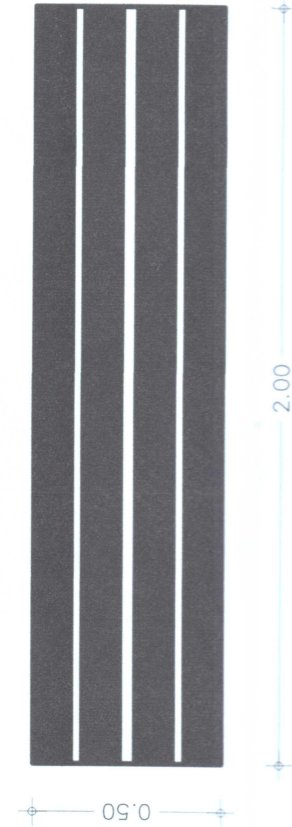

ΚΑΤΟΨΗ ΚΑΘΙΣΤΙΚΟΥ ΠΑΓΚΟΥ ΣΧΗΜΑΤΟΣ "Π"
ΜΕ ΣΑΝΙΔΕΣ ΣΚΛΗΡΗΣ ΞΥΛΕΙΑΣ
ΚΛ. 1:20

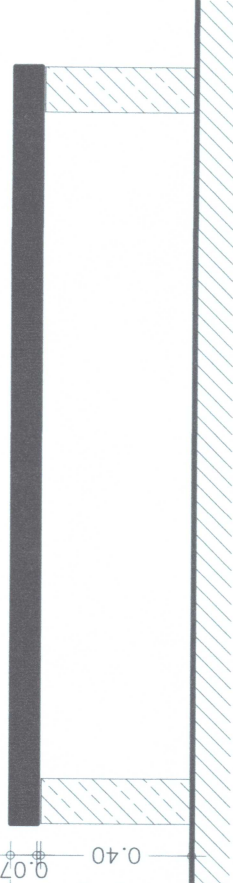


ΤΟΜΗ ΚΑΘΙΣΤΙΚΟΥ ΠΑΓΚΟΥ ΣΧΗΜΑΤΟΣ "Π"
ΜΕ ΣΑΝΙΔΕΣ ΣΚΛΗΡΗΣ ΞΥΛΕΙΑΣ
ΚΛ. 1:20

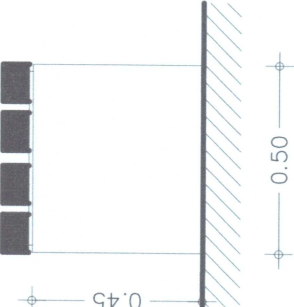

ΠΛΑΤΙΑ ΟΨΗ ΚΑΘΙΣΤΙΚΟΥ ΠΑΓΚΟΥ ΣΧΗΜΑΤΟΣ "Π"
ΜΕ ΣΑΝΙΔΕΣ ΣΚΛΗΡΗΣ ΞΥΛΕΙΑΣ
ΚΛ. 1:20

ΦΩΤΟΡΕΑΛΙΣΤΙΚΗ ΑΝΑΠΑΡΑΣΤΑΣΗ

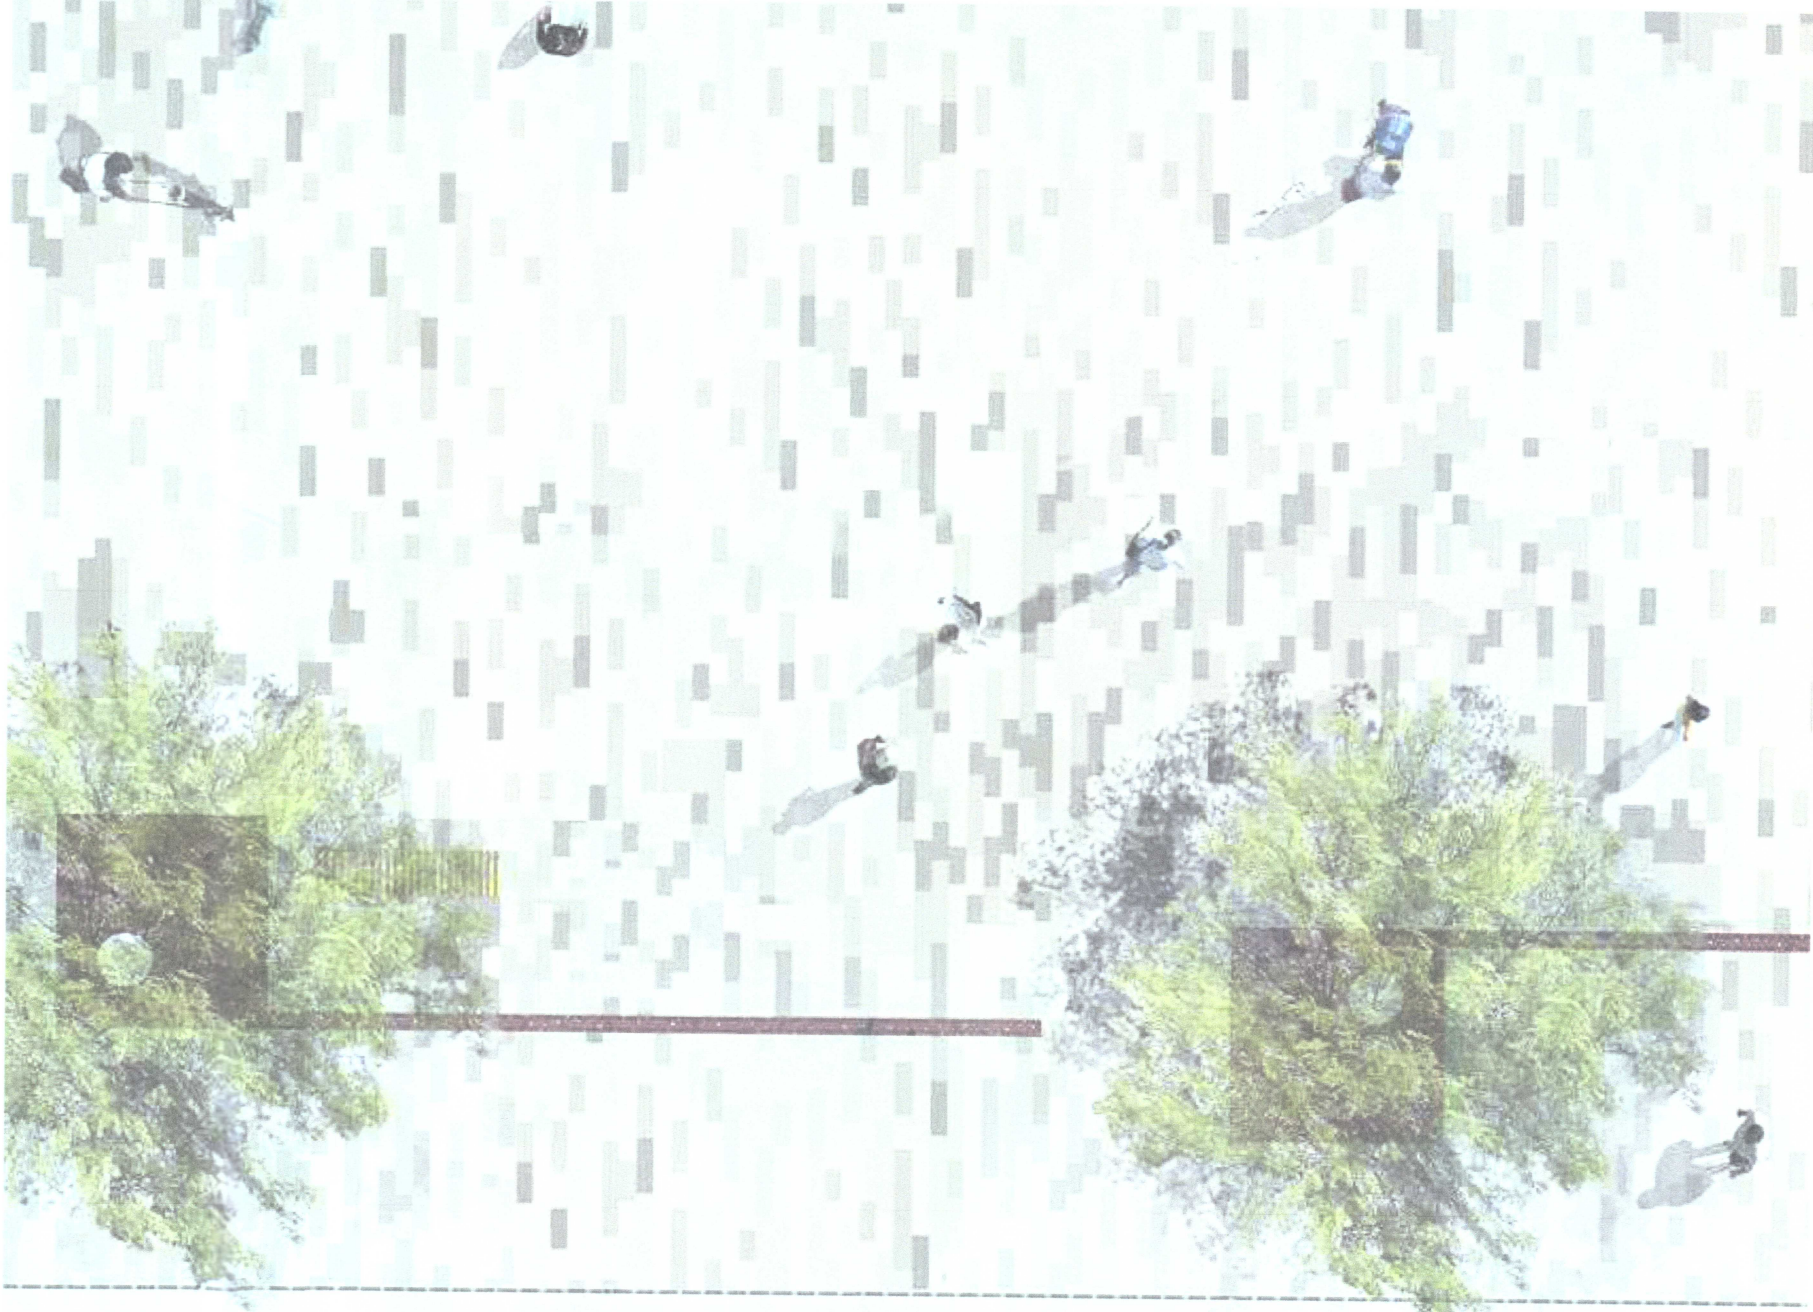

ΔΗΜΟΣ ΝΑΥΠΑΚΤΙΑΣ

ΔΙΕΥΘΥΝΣΗ ΤΕΧΝΙΚΩΝ ΥΠΗΡΕΣΙΩΝ ΤΜΗΜΑ ΜΕΛΕΤΩΝ & ΕΡΓΩΝ

ΕΡΓΟ

ΑΝΑΠΛΑΣΗ-ΑΝΑΔΕΙΞΗ ΤΟΥ
ΤΜΗΜΑΤΟΣ ΤΟΥ ΠΑΡΑΔΟΣΙΑΚΟΥ
ΟΙΚΙΣΜΟΥ ΤΗΣ ΝΑΥΠΑΚΤΟΥ ΣΤΗΝ
ΠΕΡΙΟΧΗ ΤΗΣ ΑΓ. ΠΑΡΑΣΚΕΥΗΣ

ΑΡΙΘΜΟΣ
ΣΧΕΔΙΟΥ

Λ 03

ΘΕΜΑ ΣΧΕΔΙΟΥ

ΠΟΛΕΟΔΟΜΙΚΗ
ΑΡΧΙΤΕΚΤΟΝΙΚΗ ΜΕΛΕΤΗ
ΛΕΠΤΟΜΕΡΕΙΕΣ ΑΣΤΙΚΟΥ
ΕΞΟΠΛΙΣΜΟΥ

ΚΑΛΩΝ 1:20

ΧΡ. ΜΕΛΕΤΗΣ

ΑΠΡΙΛΙΟΣ 2020

ΣΥΝΤΑΞΗ

ΝΑΥΠΑΚΤΟΣ 13/4/2020

ΟΙ ΣΥΝΤΑΞΑΝΤΕΣ

ΘΕΩΡΗΣΗ

ΝΑΥΠΑΚΤΟΣ 13/4/2020

Ο ΔΙΕΥΘΥΝΤΗΣ
ΤΕΧΝΙΚΩΝ ΥΠΗΡΕΣΙΩΝ



ΚΕΣΤΟΣ ΓΕΩΡΓΙΟΣ
ΑΡΧΙΤΕΚΤΟΝΑΣ ΜΗΧΑΝΙΚΟΣ Π.Ε.

ΚΕΣΤΟΣ ΓΕΩΡΓΙΟΣ
ΑΡΧΙΤΕΚΤΟΝΑΣ ΜΗΧΑΝΙΚΟΣ Π.Ε.

Η παρούσα μελέτη έγινε σύμφωνα με την υπ. αριθμ. 52307/ 2009/ ΦΕΚ 2621Β/ 31-12-09 απόφαση υπουργού ΥΠΕΚΑ "Ειδικές ρυθμίσεις για την εξυπηρέτηση ατόμων με αναπηρία σε κοινόχρηστους χώρους των οικισμών που προορίζονται για την κυκλοφορία πεζών" και σύμφωνα με τις Οδηγίες Σχεδισμού του ΥΠΕΚΑ "Σχεδίζοντας για όλους" όπως αυτές τροποποιούνται και ισχύουν κάθε φορά και λαμβάνοντας υπόψη το με υπ. αριθμ. 90886/ 2208/ 13-7-2017 έγγραφο της περιφέρειας Δ.Ε. Δυτικής Τεχνικών έργων περί "Κατασκευή πεζοδρομίων στην Π.Ε. 0418".