ΔΕΠΤΟΜΕΡΕΙΑ / ΤΟΜΗ 1-1
ΚΑΤΑΣΚΕΥΗ ΕΞΟΧΗΣ ΧΩΡΟΥ ΣΤΑΘΜΕΥΣΗΣ (ΟΔΟΣ ΑΘΗΝΩΝ)
ΚΛ. 1:20

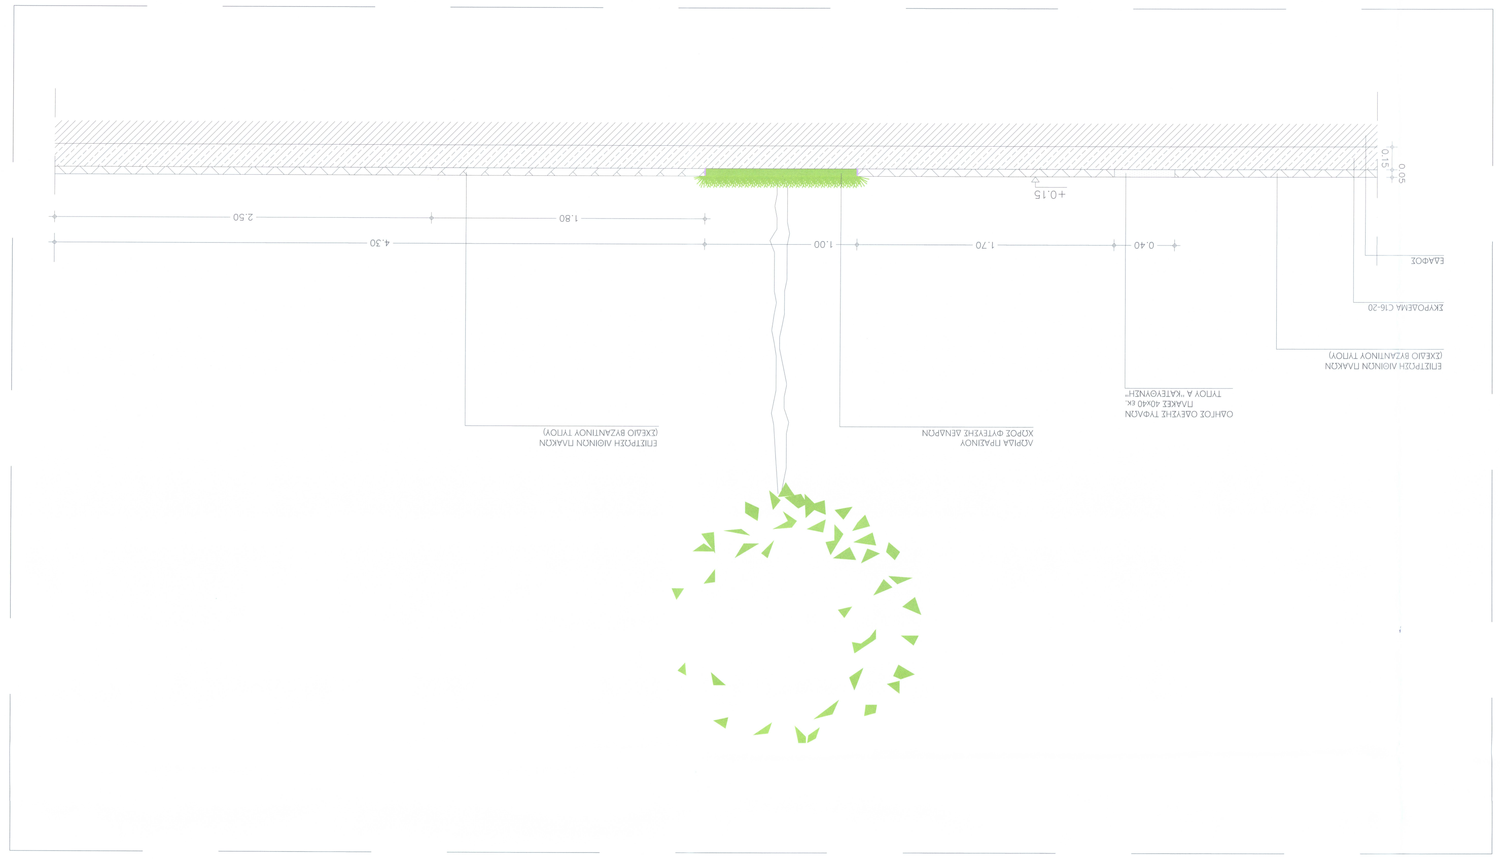

ΔΕΠΤΟΜΕΡΕΙΑ / ΤΟΜΗ 2-2
ΚΑΤΑΣΚΕΥΗ ΠΛΑΤΕΙΑΣ ΜΕ ΑΠΡΙΔΑ ΠΡΑΣΙΝΟΥ
ΚΛ. 1:20

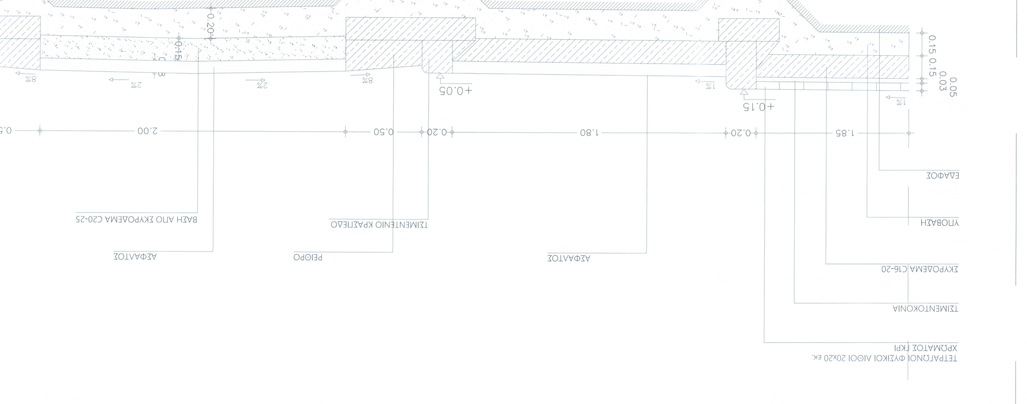

ΔΕΠΤΟΜΕΡΕΙΑ / ΤΟΜΗ 3-3
ΚΑΤΑΣΚΕΥΗ ΟΔΟΣΤΡΩΜΑΤΟΣ ΚΑΙ ΕΞΟΧΗΣ ΧΩΡΟΥ ΣΤΑΘΜΕΥΣΗΣ (ΟΔΟΣ ΨΑΡΡΟΥ)
ΚΛ. 1:20

ΔΕΠΤΟΜΕΡΕΙΑ / ΤΟΜΗ 4-4
ΚΑΤΑΣΚΕΥΗ ΟΔΟΣΤΡΩΜΑΤΟΣ ΚΑΙ ΕΞΟΧΗΣ ΧΩΡΟΥ ΣΤΑΘΜΕΥΣΗΣ (ΟΔΟΣ ΜΑΝΑΣΣΗ)
ΚΛ. 1:20

ΑΗΜΟΣ ΝΑΥΠΑΚΤΙΑΣ

ΔΙΕΥΘΥΝΣΗ ΤΕΧΝΙΚΩΝ ΥΠΗΡΕΣΙΩΝ
ΤΜΗΜΑ ΜΕΛΕΤΩΝ & ΕΡΓΩΝ

ΑΡΙΘΜΟΣ ΣΧΕΔΙΟΥ
Α 02

ΚΛΙΜ. 1:20

ΓΕΝΙΚΟ ΣΧΕΔΙΟ
ΠΟΛΕΟΔΟΜΙΚΗ ΑΡΧΙΤΕΚΤΟΝΙΚΗ ΜΕΛΕΤΗ
ΚΑΤΑΣΚΕΥΑΣΤΙΚΕΣ ΑΕΠΤΟΜΕΡΕΙΕΣ/ ΤΟΜΕΣ

ΕΡΓΟ
ΑΝΑΠΛΑΣΗ-ΑΝΑΔΕΙΞΗ ΤΟΥ ΤΜΗΜΑΤΟΣ ΤΟΥ ΠΑΡΑΔΟΣΙΑΚΟΥ ΟΙΚΙΣΜΟΥ ΤΗΣ ΝΑΥΠΑΚΤΟΥ ΣΤΗΝ ΠΕΡΙΟΧΗ ΤΗΣ ΑΓ. ΠΑΡΑΣΚΕΥΗΣ

ΕΠΙΒΛΕΨΑΝ

ΚΕΣΤΟΣ ΓΕΩΡΓΙΟΣ
ΑΡΧΙΤΕΚΤΟΝΑΣ ΜΗΧΑΝΙΚΟΣ Π.Ε.

ΕΥΝΤΑΞΗ
ΝΑΥΠΑΚΤΟΣ 15/4/2020
Ο ΣΥΝΤΑΞΑΣ

ΚΕΣΤΟΣ ΓΕΩΡΓΙΟΣ
ΑΡΧΙΤΕΚΤΟΝΑΣ ΜΗΧΑΝΙΚΟΣ Π.Ε.

ΕΘΕΩΡΗΘΗ
ΝΑΥΠΑΚΤΟΣ 13/4/2020
Ο ΔΙΕΥΘΥΝΤΗΣ
ΤΕΧΝΙΚΩΝ ΥΠΗΡΕΣΙΩΝ

ΧΡ. ΜΕΛΕΤΗΣ ΑΠΡΙΛΙΟΣ 2020

Η παρούσα μελέτη έχει συλληφθεί με την υπ. αριθμ. 52307/ 2009/ ΦΕΚ 2621Β/ 31-12-09 απόφαση υπουργού ΥΠΕΚΑ "Σχεδιάζοντας για άλους" όπως αυτές τροποποιούνται και ισχύουν κάθε φορά και λαμβάνοντας τον ν΄ όπλους ζαφοίου για την κυκλοφορία πεζών" και σύμφωνα με τις οδηγίες ζαφοίου του υπουργείου Υποδομών, Μεταφορών και Δικτύων για την κατασκευή ραμπών και ειδικών κατασκευών για την κίνηση ατόμων με αναπηρία και κινητικά προβλήματα.
Κατασκευής πεζοδρομίων στην Π.Ε. 04/8"