




ΠΕΖΟΓΕΦΥΡΑ - ΑΝΑΠΤΥΓΜΑ - ΟΨΗ ΚΙΓΚΛΙΔΩΜΑΤΟΣ 1
ΚΛΙΜΑΚΑ 1/20

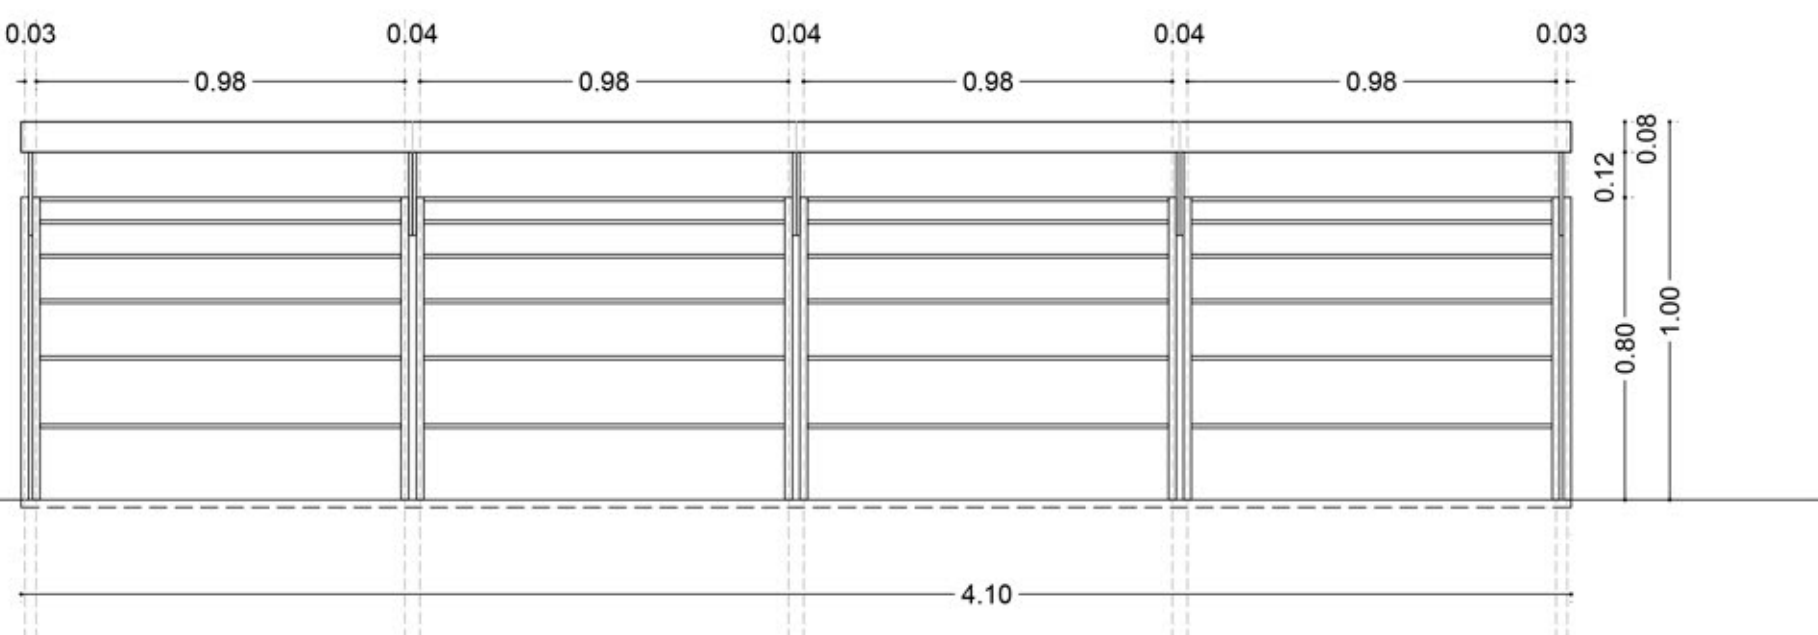


ΠΕΖΟΓΕΦΥΡΑ - ΑΝΑΠΤΥΓΜΑ - ΟΨΗ ΚΙΓΚΛΙΔΩΜΑΤΟΣ 2
ΚΛΙΜΑΚΑ 1/20

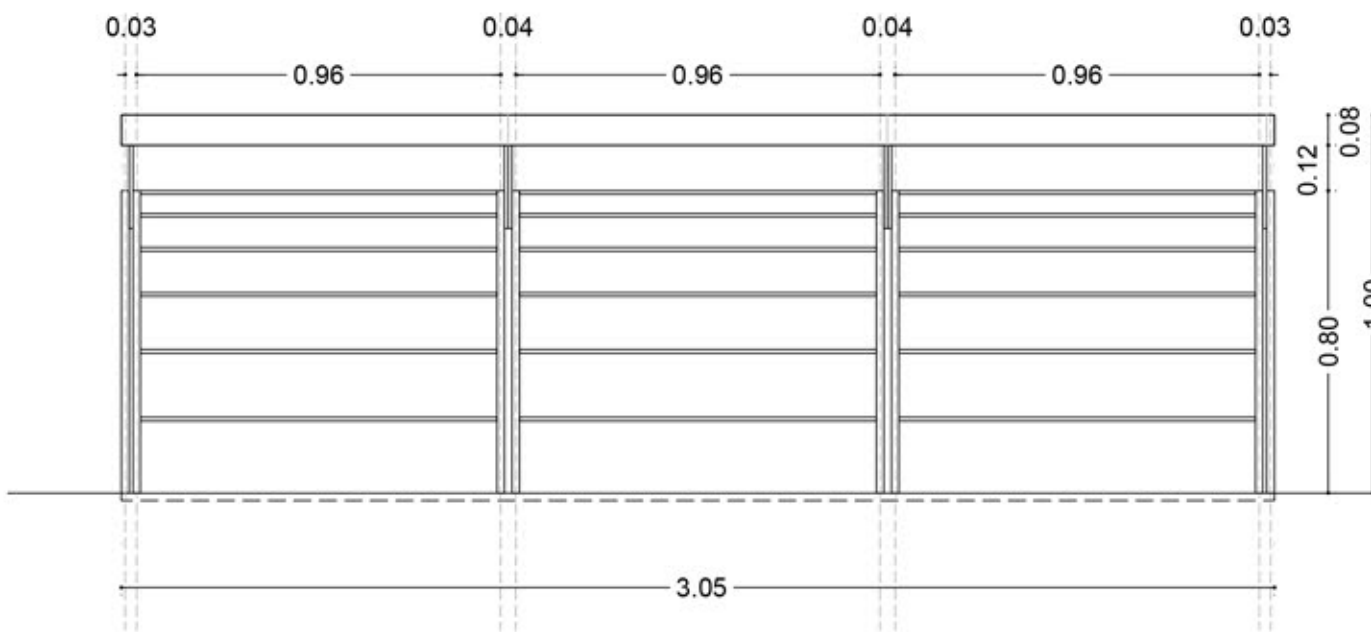


ΑΝΑΠΤΥΓΜΑΤΑ - ΟΨΗ ΚΙΓΚΛΙΔΩΜΑΤΟΣ 3, 4 ΚΑΙ 7
ΚΛΙΜΑΚΑ 1/20

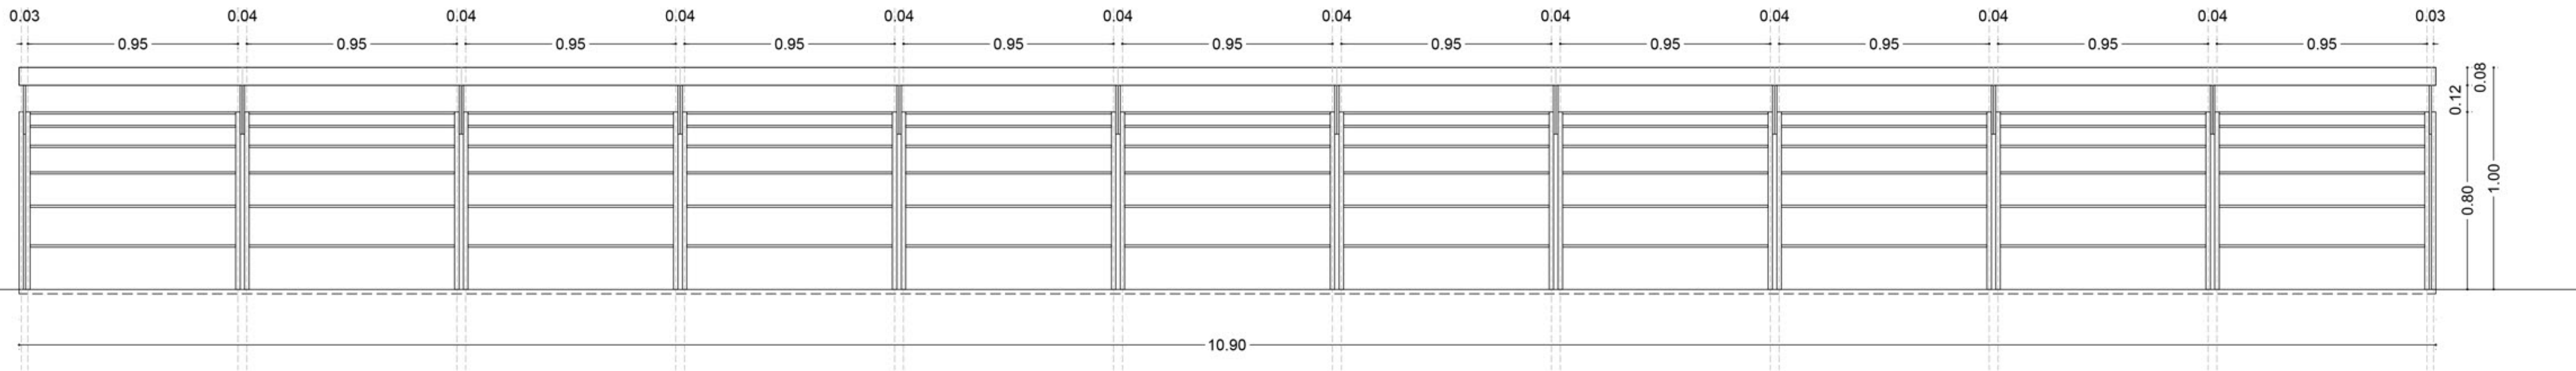


ΑΝΑΠΤΥΓΜΑ - ΟΨΗ ΚΙΓΚΛΙΔΩΜΑΤΟΣ 5
ΚΛΙΜΑΚΑ 1/20

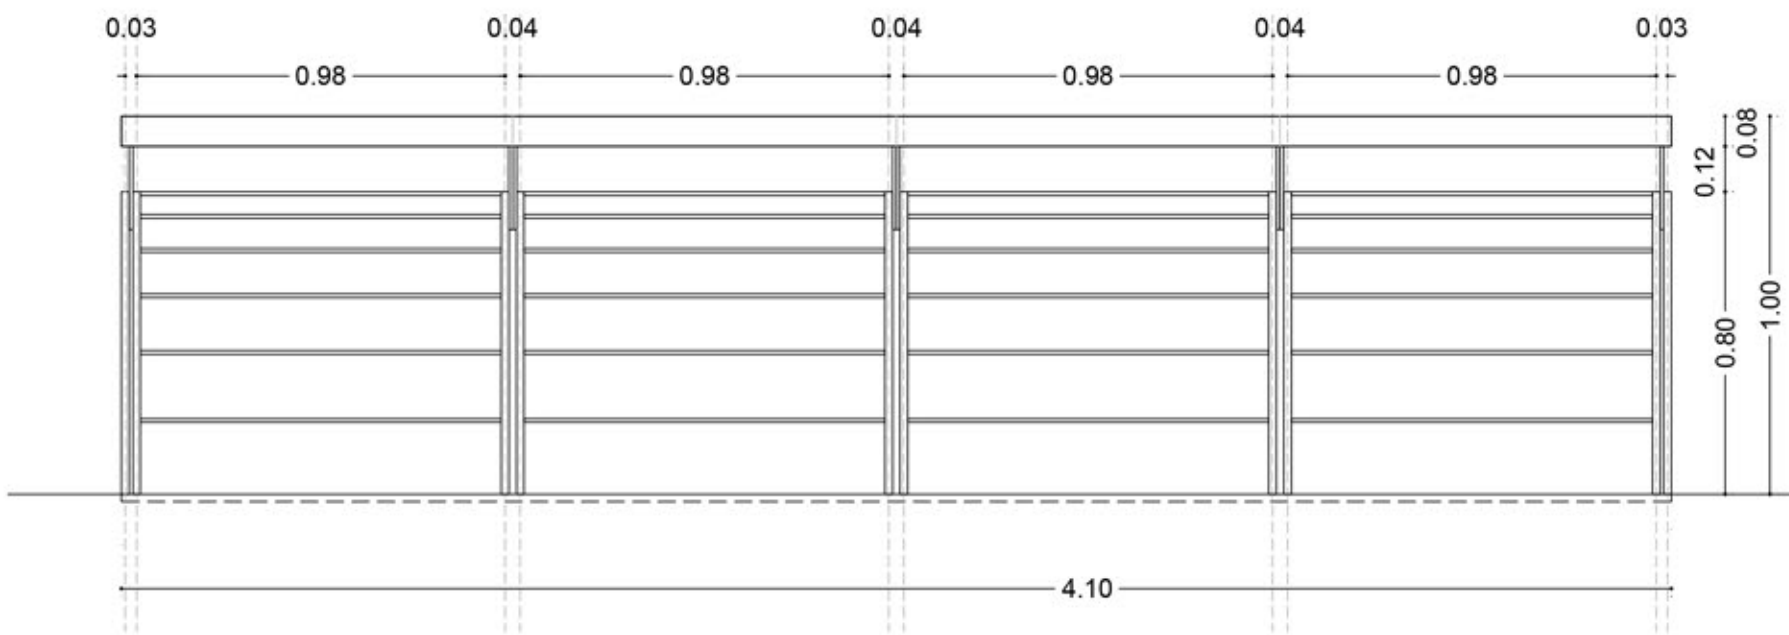


ΑΝΑΠΤΥΓΜΑΤΑ - ΟΨΗ ΚΙΓΚΛΙΔΩΜΑΤΟΣ 6 ΚΑΙ 8
ΚΛΙΜΑΚΑ 1/20

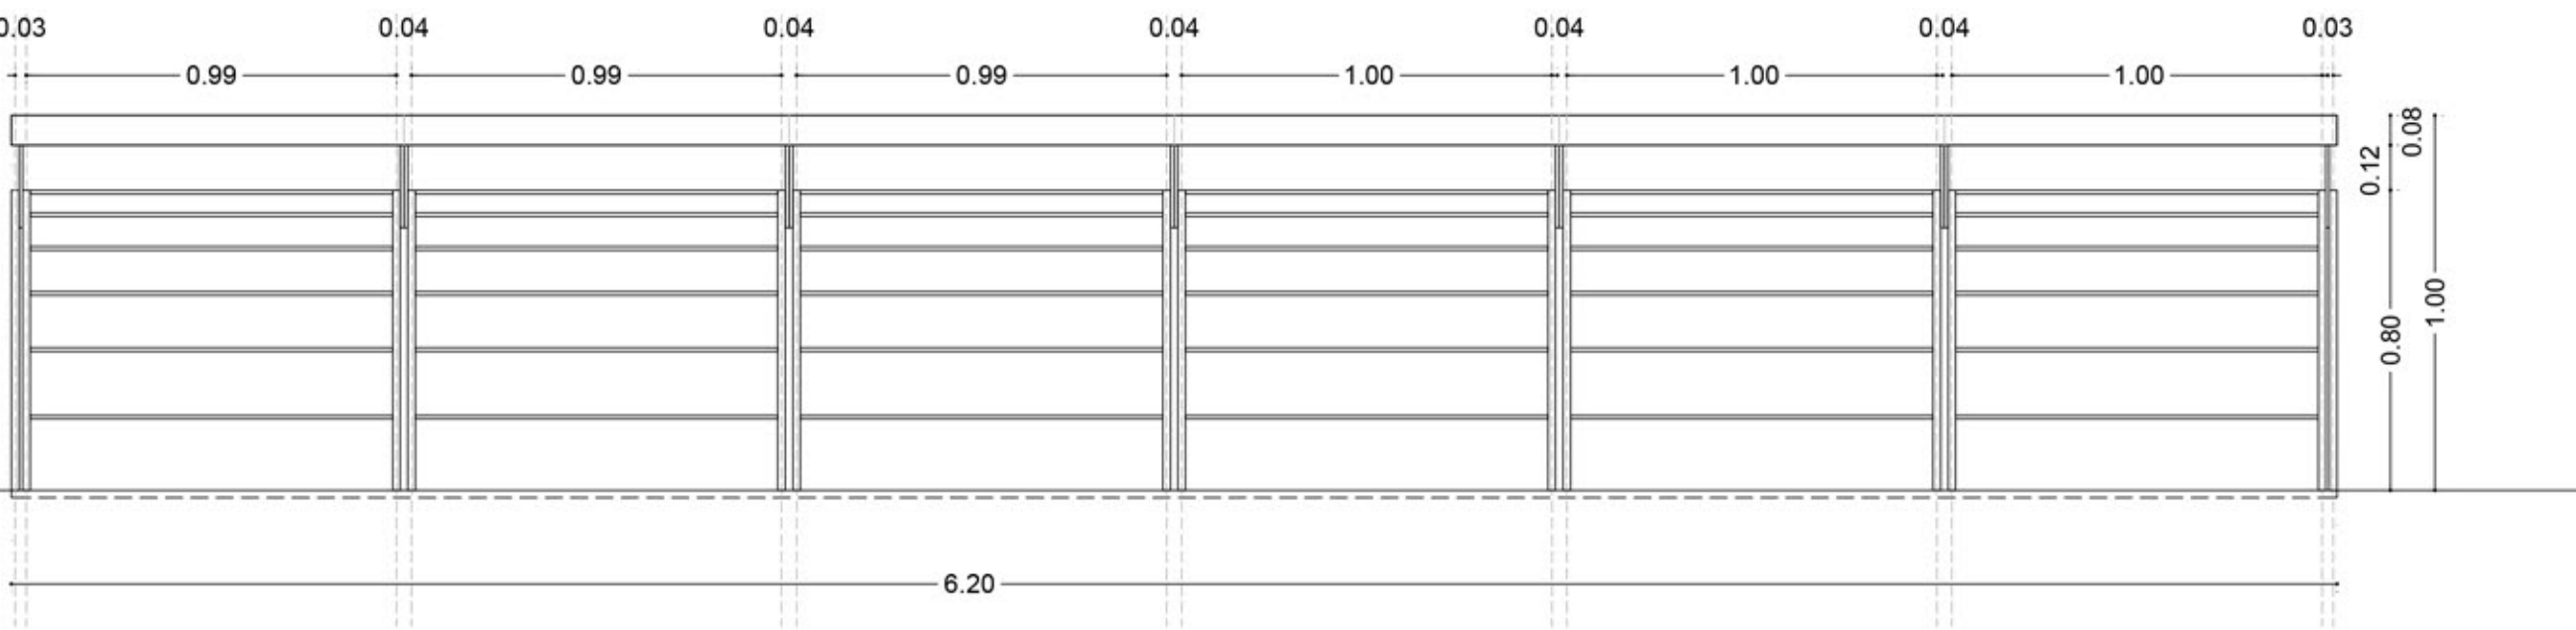


ΑΝΑΠΤΥΓΜΑ - ΟΨΗ ΚΙΓΚΛΙΔΩΜΑΤΟΣ 9
ΚΛΙΜΑΚΑ 1/20

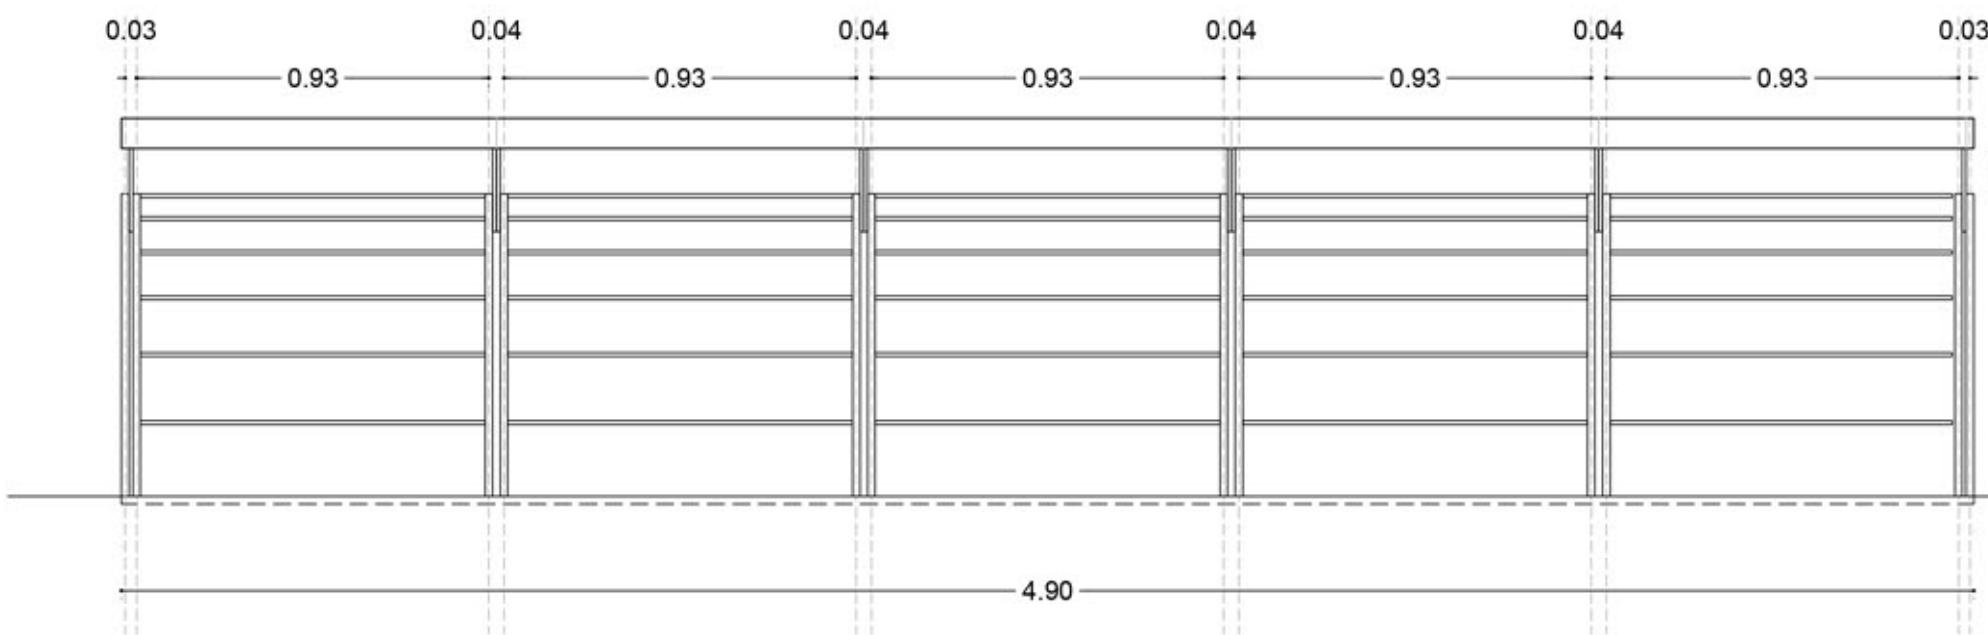


ΑΝΑΠΤΥΓΜΑ - ΟΨΗ ΚΙΓΚΛΙΔΩΜΑΤΟΣ 10
ΚΛΙΜΑΚΑ 1/20

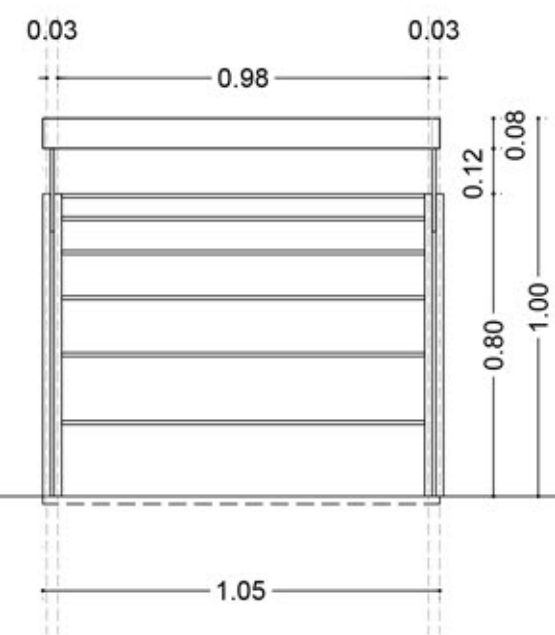

ΑΝΑΠΤΥΓΜΑ - ΟΨΗ ΚΙΓΚΛΙΔΩΜΑΤΟΣ 11
ΚΛΙΜΑΚΑ 1/20

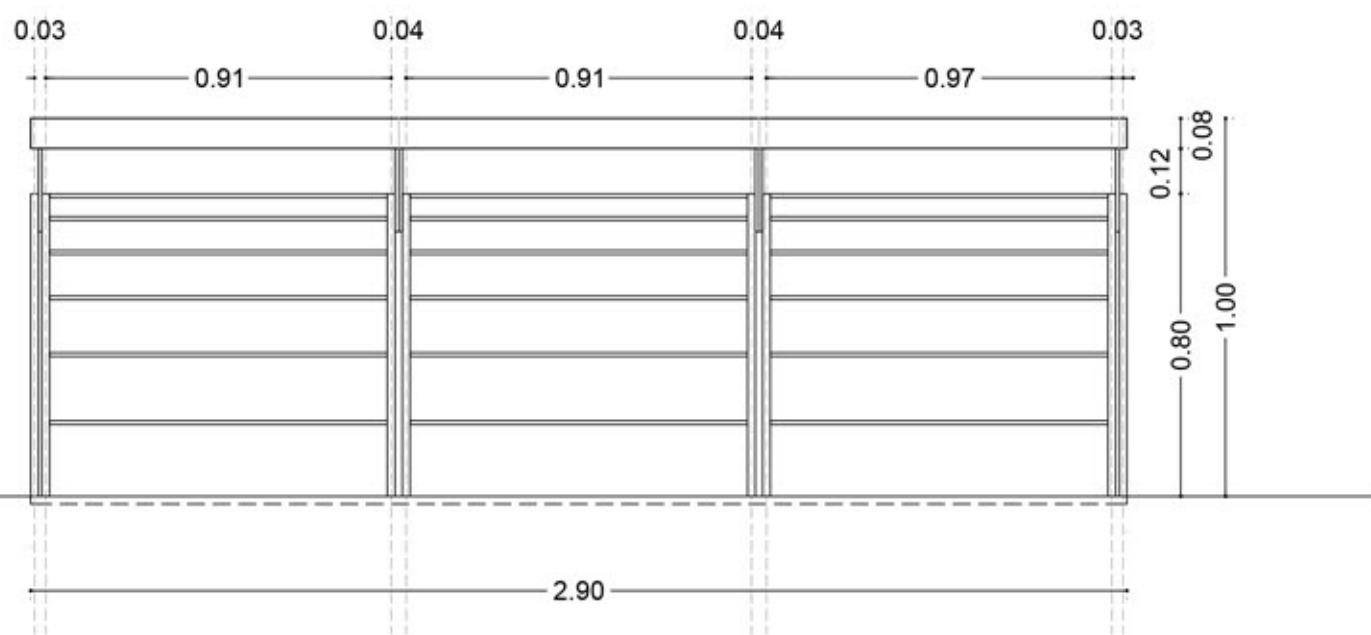

ΑΝΑΠΤΥΓΜΑ - ΟΨΗ ΚΙΓΚΛΙΔΩΜΑΤΟΣ 12
ΚΛΙΜΑΚΑ 1/20

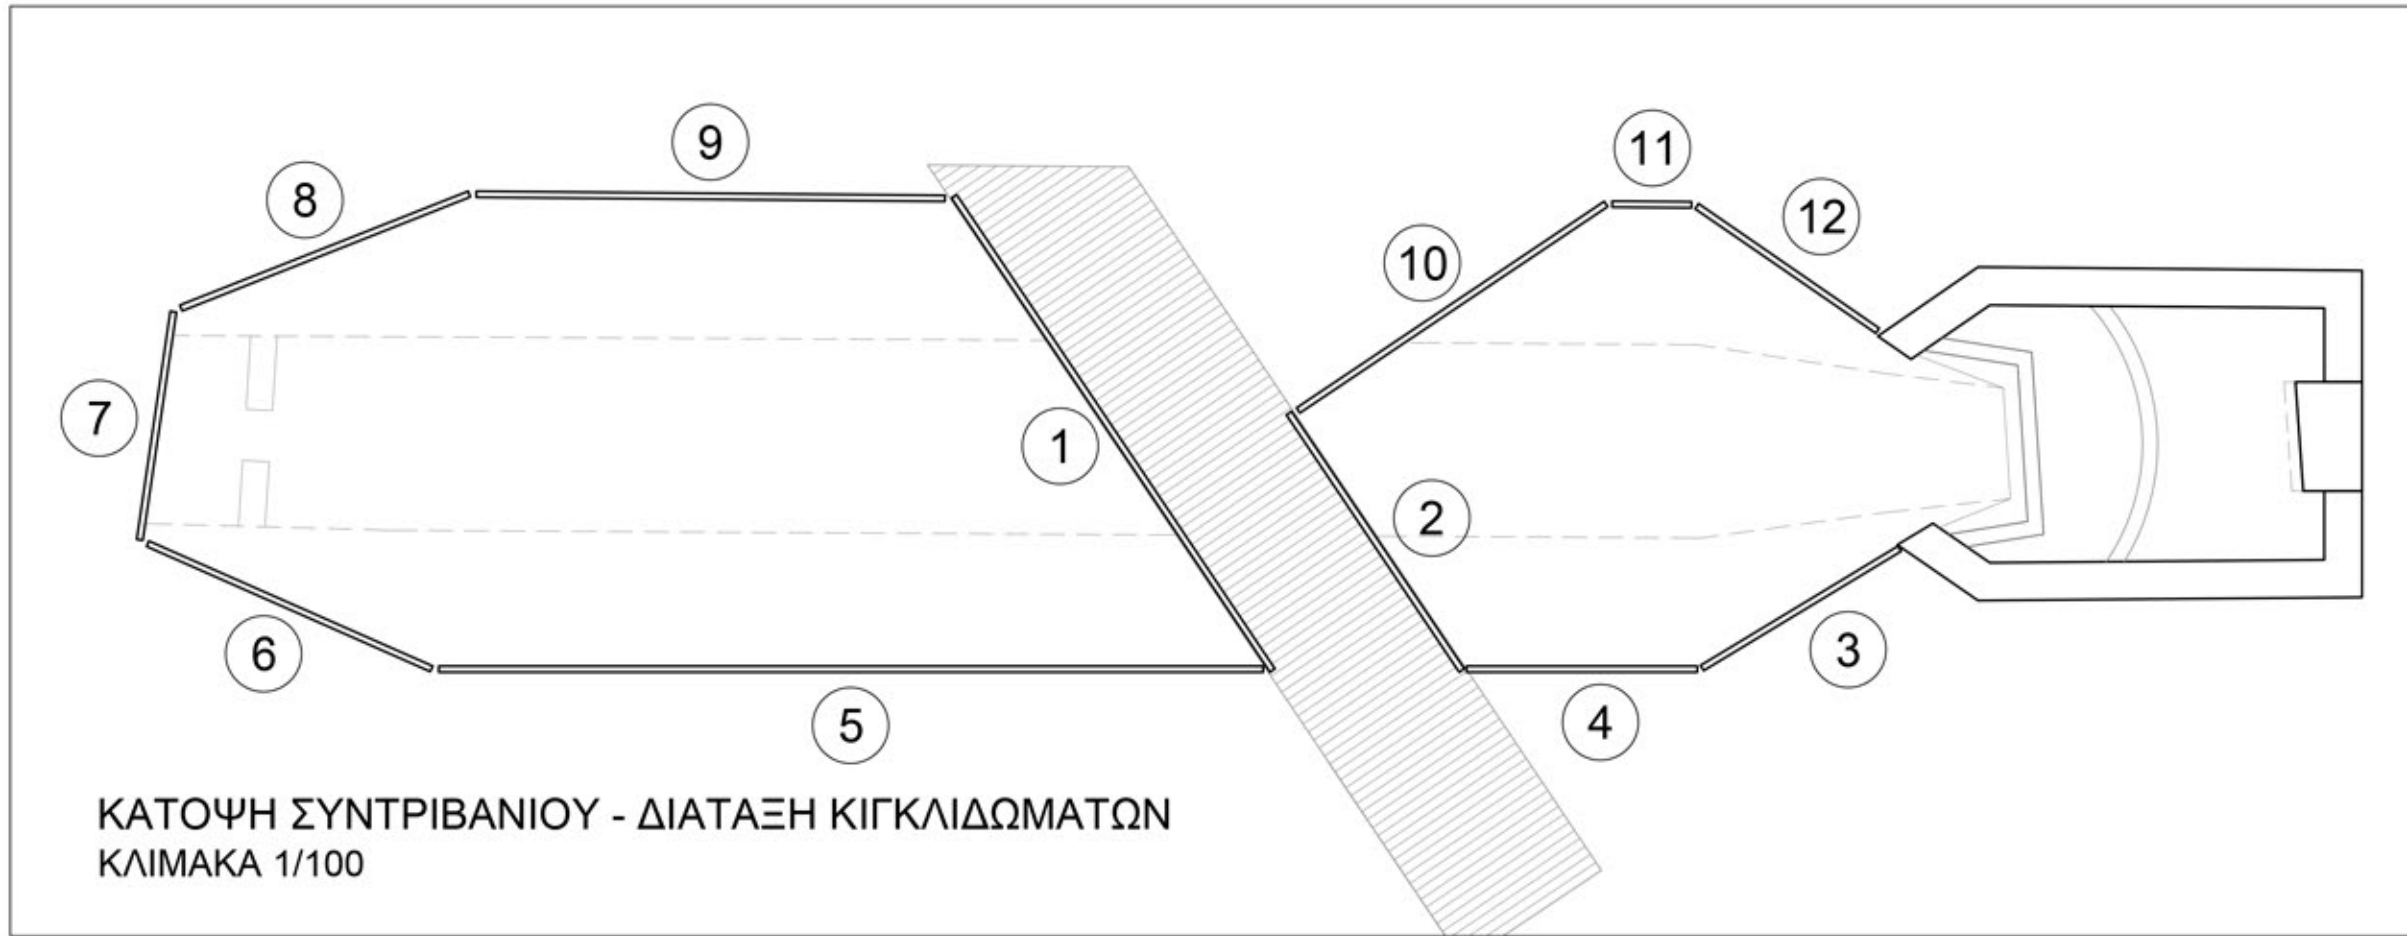

ΕΡΓΟΔΟΤΗΣ :	ΕΛΛΗΝΙΚΗ ΔΗΜΟΚΡΑΤΙΑ ΠΕΡΙΦΕΡΕΙΑ ΔΥΤΙΚΗΣ ΕΛΛΑΔΑΣ ΠΕΡΙΦΕΡΕΙΑΚΗ ΕΝΟΤΗΤΑ ΑΙΤΩΛΟΑΚΑΡΝΑΝΙΑΣ ΔΗΜΟΣ ΝΑΥΠΑΚΤΙΑΣ
ΕΡΓΟ :	ΕΝΕΡΓΕΙΕΣ ΚΑΙ ΔΙΑΔΙΚΑΣΙΕΣ ΜΕΛΕΤΗΤΙΚΗΣ ΟΡΙΜΑΝΣΗΣ ΤΟΥ ΕΡΓΟΥ « ΑΝΟΙΚΤΟ ΚΕΝΤΡΟ ΕΜΠΟΡΙΟΥ ΔΗΜΟΥ ΝΑΥΠΑΚΤΙΑΣ » - « ΠΑΡΕΜΒΑΣΕΙΣ ΑΝΑΒΑΘΜΙΣΗΣ ΔΗΜΟΣΙΟΥ ΧΩΡΟΥ ΓΙΑ ΤΗ ΔΗΜΙΟΥΡΓΙΑ ΤΟΥ ΑΝΟΙΚΤΟΥ ΚΕΝΤΡΟΥ ΕΜΠΟΡΙΟΥ ΔΗΜΟΥ ΝΑΥΠΑΚΤΙΑΣ »
ΘΕΣΗ :	ΑΝΑΠΛΑΣΗ ΔΥΟ ΔΙΑΚΡΙΤΩΝ ΕΝΟΤΗΤΩΝ ΣΤΗΝ ΠΟΛΗ ΤΗΣ ΝΑΥΠΑΚΤΟΥ: των οδών Νόβα, Καλατζοπούλου και Επισκόπου Δαυίδ, στο τμήμα από την οδό Κ.Τζαβέλλα έως την οδό Νότη Μπότσαρη, της οδού Βασ.Πλαστήρα (προέκταση της οδού Καλατζοπούλου) από την οδό Κ.Τζαβέλλα έως την οδό Βαρδολοκά, καθώς και της οδού Στ. Μπάλερν, που τέμνει διαγώνια το Ο.Τ.136, της οδού Κορυδαλλεύς, από την οδό Θ.Νόβα έως την οδό Καθόδου Δωριέων (παραλιακή)
ΘΕΜΑ ΣΧΕΔΙΟΥ :	ΚΙΓΚΛΙΔΩΜΑ - ΑΝΑΠΤΥΓΜΑΤΑ
ΦΑΣΗ ΜΕΛΕΤΗΣ :	ΜΕΛΕΤΗ ΕΦΑΡΜΟΓΗΣ
ΚΑΤΗΓΟΡΙΑ ΜΕΛΕΤΗΣ :	ΑΡΧΙΤΕΚΤΟΝΙΚΗ ΜΕΛΕΤΗ
ΧΡΟΝΟΣ ΜΕΛΕΤΗΣ :	ΔΕΚΕΜΒΡΙΟΣ 2020
ΚΛΙΜΑΚΑ :	1/100, 1/20
ΚΩΔΙΚΟΣ ΕΡΓΟΥ :	Δ.Ε. 280 / Α. Τροποποίηση
ΣΥΝΤΑΧΘΗΚΕ	Επιβλέπων Μηχανικός
Μελετητής Μηχανικός	
ΣΚΛΗΡΟΠΛΩΥ Φ. ΚΑΛΛΗΡΡΟΗ ΑΡΧΙΤΕΚΤΟΝ ΜΗΧΑΝΙΚΟΣ Α.Π.Θ. Μ.Σ.Ε. ΑΡ.ΑΝΤΙΚΡΟΤΗΤΕΣ 81803 - ΘΕΣΣΑΛΟΝΙΚΗ ΠΛΑΤΕΙΑ ΑΓΙΟΥ ΓΕΩΡΓΙΟΥ 10-Τ.Κ. 54605 ΤΗΛ. 2310310100 - ΚΙΝ. 6948040704 ΑΦΜ:102057353 ΔΟΥ: Δ.ΘΕΣΣΑΛΟΝΙΚΗΣ	Παπαγιάννου Ειρήνη Πολ. Μηχανικός Τ.Ε.
ΕΛΕΧΘΗΚΕ	ΘΕΩΡΗΘΗΚΕ
Η Αναπληρώτρια Προϊσταμένη Τμήματος Μελετών & Τεχνικών Έργων	Η Αναπληρώτρια Προϊσταμένη Διεύθυνσης Τεχνικών Υπηρεσιών
Καραγιάννου Παρασκευή Πολτικός Μηχανικός Τ.Ε.	Στεφάνη Λαμπρινή Πολτικός Μηχανικός Π.Ε.