ΠΙΝΑΚΙΔΑ 3

ΠΙΝΑΚΙΔΑ 4

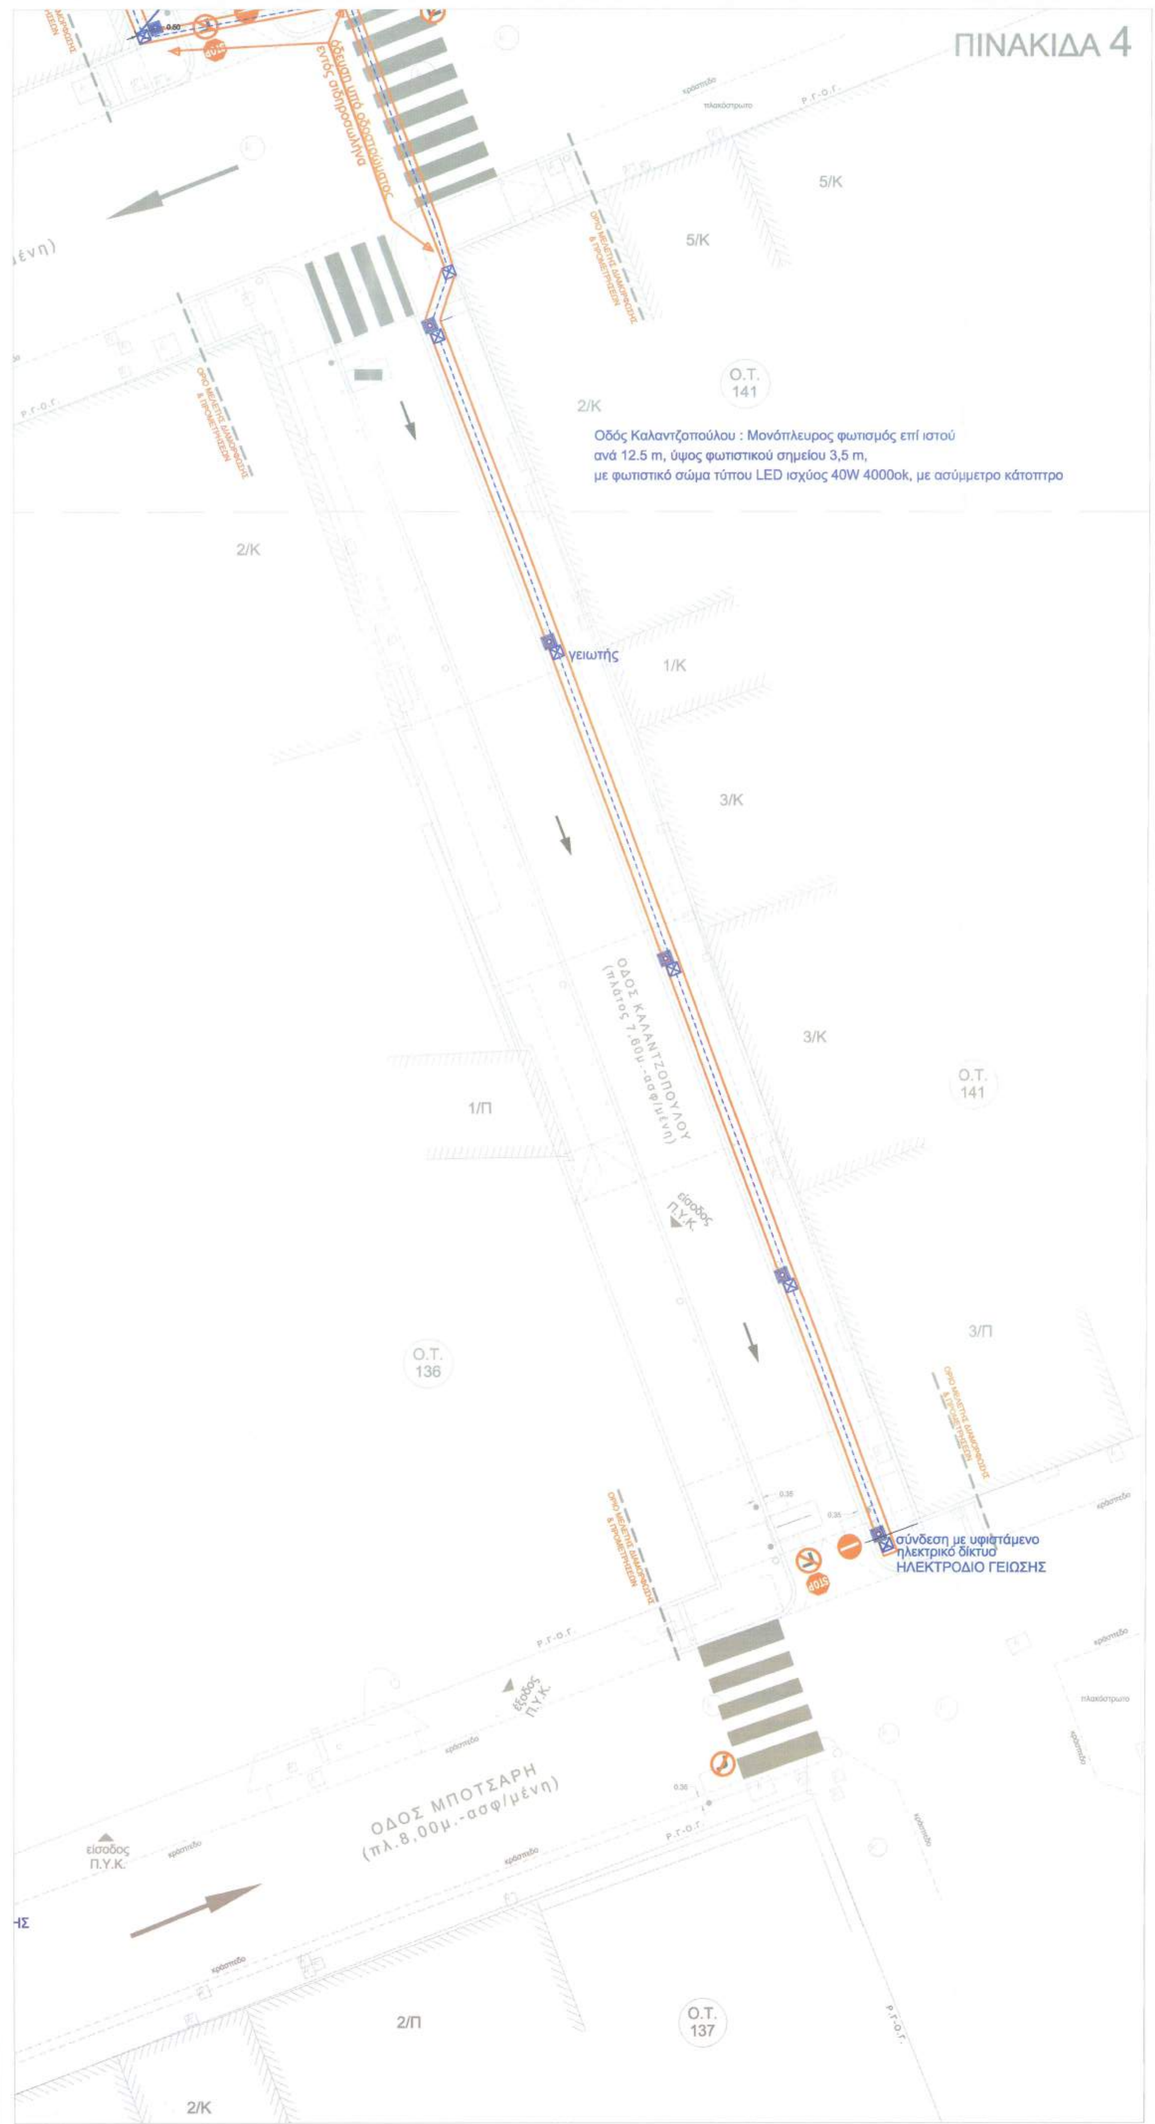

ΥΠΟΜΝΗΜΑ ΣΥΜΒΟΛΩΝ

- Φρεάτιο εσωτερικής διάστασης 40Χ40 cm
- Φωτιστικό σώμα τύπου LED, υποβρύχια εγκατάσταση στο συντριβάνι
- Φωτιστικό σώμα τύπου LED με βάση έδρασης επί ιστού
- Φωτιστικό σώμα τύπου LED με βραχίονα για επίτοιχη εγκατάσταση
- Κανάλι όδευσης καλωδίων
- Γραμμή τροφοδοσίας από ηλεκτρικό πίλλαρ
- Ανεξιχνίαστη γραμμή τροφοδοσίας επίτοιχου φωτιστικού σώματος. Επιπλέον εγκατάσταση σε ύψος 3,5 m. Όδευση καλωδίου επίτοιχα εντός σιδηροσωλήνα.
- ΠΙΛΛΑΡ 2.3 — 3ο Φωτιστικό Σώμα του 2ου κυκλώματος τροφοδοσίας από το pillar
- Ηλεκτρικό pillar

ΕΡΓΟΔΟΤΗΣ :	ΕΛΛΗΝΙΚΗ ΔΗΜΟΚΡΑΤΙΑ ΠΕΡΙΦΕΡΕΙΑ ΔΥΤΙΚΗΣ ΕΛΛΑΔΑΣ ΠΕΡΙΦΕΡΕΙΑΚΗ ΕΝΟΤΗΤΑ ΑΙΤΩΛΟΑΚΑΡΝΑΝΙΑΣ ΔΗΜΟΣ ΝΑΥΠΑΚΤΙΑΣ
ΕΡΓΟ :	ΕΝΕΡΓΕΙΕΣ ΚΑΙ ΔΙΑΔΙΚΑΣΙΕΣ ΜΕΛΕΤΗΤΙΚΗΣ ΩΡΙΜΑΝΣΗΣ ΤΟΥ ΕΡΓΟΥ « ΑΝΟΙΚΤΟ ΚΕΝΤΡΟ ΕΜΠΟΡΙΟΥ ΔΗΜΟΥ ΝΑΥΠΑΚΤΑΣ » « ΠΑΡΕΜΒΑΣΕΙΣ ΑΝΑΒΑΘΜΙΣΗΣ ΔΗΜΟΣΙΟΥ ΧΩΡΟΥ ΓΙΑ ΤΗ ΔΗΜΙΟΥΡΓΙΑ ΤΟΥ ΑΝΟΙΚΤΟΥ ΚΕΝΤΡΟΥ ΕΜΠΟΡΙΟΥ ΔΗΜΟΥ ΝΑΥΠΑΚΤΙΑΣ»
ΘΕΣΗ :	ΑΝΑΠΛΑΣΗ ΔΥΟ ΔΙΑΚΡΙΤΩΝ ΕΝΟΤΗΤΩΝ ΣΤΗΝ ΠΟΛΗ ΤΗΣ ΝΑΥΠΑΚΤΟΥ: των οδών Νάβη, Καλαντζοπούλου και Επισκοπου Δαυίδ, στο τμήμα από την οδό Κ.Τζαβέλλα έως την οδό Νότη Μπότσαρη, της οδού Βασ Πλαστήρα (παράλληλος της οδού Καλαντζοπούλου) από την οδό Κ.Τζαβέλλα έως την οδό Βαρδάκουλας, καθώς και της οδού Στ. Μπλέρη, που τέμνει διαγώνια το Ο.Τ.136,της οδού Καρυοβαλλάς, από την οδό Θ.Νάβη έως την οδό Καθόδου Δωρεών (παραλιακή)
ΘΕΜΑ ΣΧΕΔΙΟΥ :	ΣΧΕΔΙΟ ΓΕΝΙΚΗΣ ΔΙΑΜΟΡΦΩΣΗΣ – ΥΛΙΚΑ ΠΙΝΑΚΙΔΑ 3 / 4
ΒΑΣΗ ΜΕΛΕΤΗΣ :	ΜΕΛΕΤΗ ΕΦΑΡΜΟΓΗΣ
ΚΑΤΗΓΟΡΙΑ ΜΕΛΕΤΗΣ :	ΗΛΕΚΤΡΟΜΗΧΑΝΟΛΟΓΙΚΗ ΜΕΛΕΤΗ ΜΕΛΕΤΗ ΕΓΚΑΤΑΣΤΑΣΗΣ ΙΣΧΥΡΩΝ ΡΕΥΜΑΤΩΝ
ΧΡΟΝΟΣ ΜΕΛΕΤΗΣ :	ΔΕΚΕΜΒΡΙΟΣ 2020 — ΚΛΙΜΑΚΑ : 5/100

ΙΣΧ-2

ΚΩΔΙΚΟΣ ΕΡΓΟΥ : Δ. 240.1 / α τετράγωνο

ΣΥΝΤΑΧΘΗΚΕ	ΕΠΙΒΛΕΠΩΝ ΜΗΧΑΝΙΚΟΣ
Μελετητής Μηχανικός — Ανάδοχος	
Αρβανίτης Γιάννης, Ηλεκτρολόγος Μηχανικός	Πάτση Βασιλική, Ηλ.Μηχανικός Τ.Ε.
ΣΗΜΑΝΤΗΡ & ΣΥΝΕΡΓΑΤΕΣ ΑΝΩΝΥΜΗ ΕΤΑΙΡΕΙΑ ΜΕΛΕΤΩΝ ΚΑΙ ΣΥΜΒΟΥΛΩΝ	
ΕΛΕΓΧΘΗΚΕ	**ΘΕΩΡΗΘΗΚΕ**
Ο Προϊστάμενος Τμήματος ΝΒ' Ψηφων	Η Προϊσταμένη Τμήματος Μελετών και Τεχνικών Έργων
Ο Δ/ντής Περιβάλλοντος & Πολεοδ/κης Ζωής ΦΠΑ	Η Αναπληρώτρια Προϊσταμένη Διεύθυνσης Τεχνικών Υπηρεσιών
Μακρής Γεώργιος, Ηλεκτρολόγος Μηχανικός Τ.Ε.	Σαραντή Λαμπρινή, Πολιτικός Μηχανικός Τ.Ε.