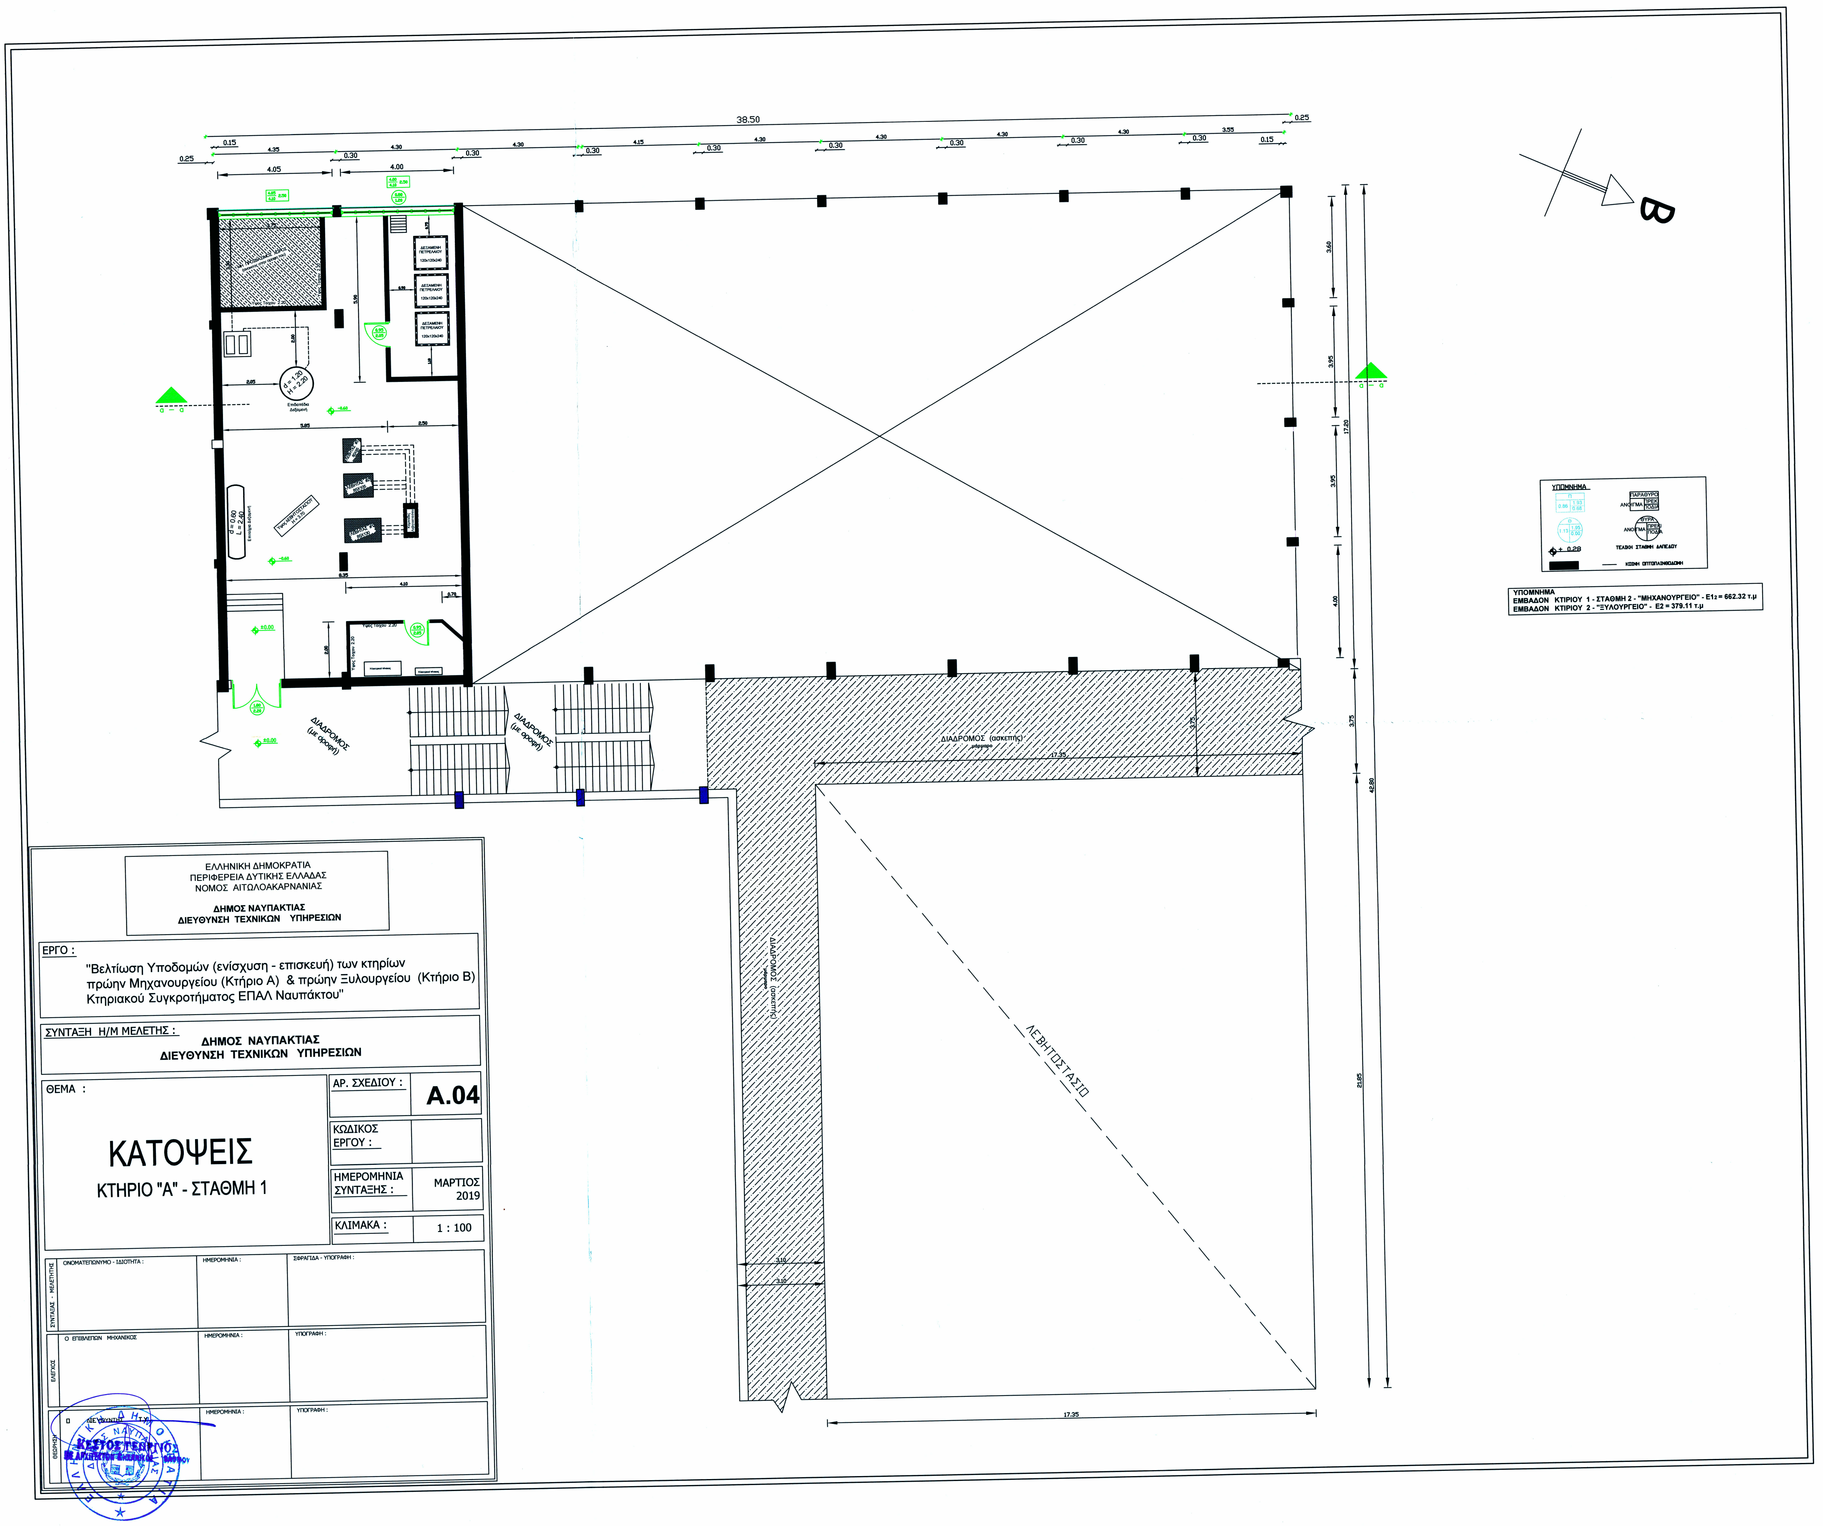


ΕΛΛΗΝΙΚΗ ΔΗΜΟΚΡΑΤΙΑ
ΠΕΡΙΦΕΡΕΙΑ ΔΥΤΙΚΗΣ ΕΛΛΑΔΑΣ
ΝΟΜΟΣ ΑΙΤΩΛΟΑΚΑΡΝΑΝΙΑΣ

**ΔΗΜΟΣ ΝΑΥΠΑΚΤΙΑΣ**
**ΔΙΕΥΘΥΝΣΗ ΤΕΧΝΙΚΩΝ ΥΠΗΡΕΣΙΩΝ**

ΕΡΓΟ :
"Βελτίωση Υποδομών (ενίσχυση - επισκευή) των κτηρίων πρώην Μηχανουργείου (Κτήριο Α) & πρώην Ξυλουργείου (Κτήριο Β) Κτηριακού Συγκροτήματος ΕΠΑΛ Ναυπάκτου"

ΣΥΝΤΑΞΗ Η/Μ ΜΕΛΕΤΗΣ :
**ΔΗΜΟΣ ΝΑΥΠΑΚΤΙΑΣ**
**ΔΙΕΥΘΥΝΣΗ ΤΕΧΝΙΚΩΝ ΥΠΗΡΕΣΙΩΝ**

ΘΕΜΑ :

# ΚΑΤΟΨΕΙΣ

## ΚΤΗΡΙΟ "Α" - ΣΤΑΘΜΗ 1

| | |
|---|---|
| ΑΡ. ΣΧΕΔΙΟΥ : | **Α.04** |
| ΚΩΔΙΚΟΣ ΕΡΓΟΥ : | |
| ΗΜΕΡΟΜΗΝΙΑ ΣΥΝΤΑΞΗΣ : | ΜΑΡΤΙΟΣ 2019 |
| ΚΛΙΜΑΚΑ : | 1 : 100 |

| | | | |
|---|---|---|---|
| ΣΥΝΤΑΞΑΣ - ΜΕΛΕΤΗΤΗΣ | ΟΝΟΜΑΤΕΠΩΝΥΜΟ - ΙΔΙΟΤΗΤΑ : | ΗΜΕΡΟΜΗΝΙΑ : | ΣΦΡΑΓΙΔΑ - ΥΠΟΓΡΑΦΗ : |
| ΕΛΕΓΚΟΣ | Ο ΕΠΙΒΛΕΠΩΝ ΜΗΧΑΝΙΚΟΣ | ΗΜΕΡΟΜΗΝΙΑ : | ΥΠΟΓΡΑΦΗ : |
| ΘΕΩΡΗΣΗ | Ο ΠΕΥΘΥΝΟΣ | ΗΜΕΡΟΜΗΝΙΑ : | ΥΠΟΓΡΑΦΗ : |

ΚΕΣΤΟΣ ΤΕΩΡΙΟΣ
ΔΙΕΥΘΥΝΣΗ ΤΕΧΝΙΚΩΝ ΥΠΗΡΕΣΙΩΝ