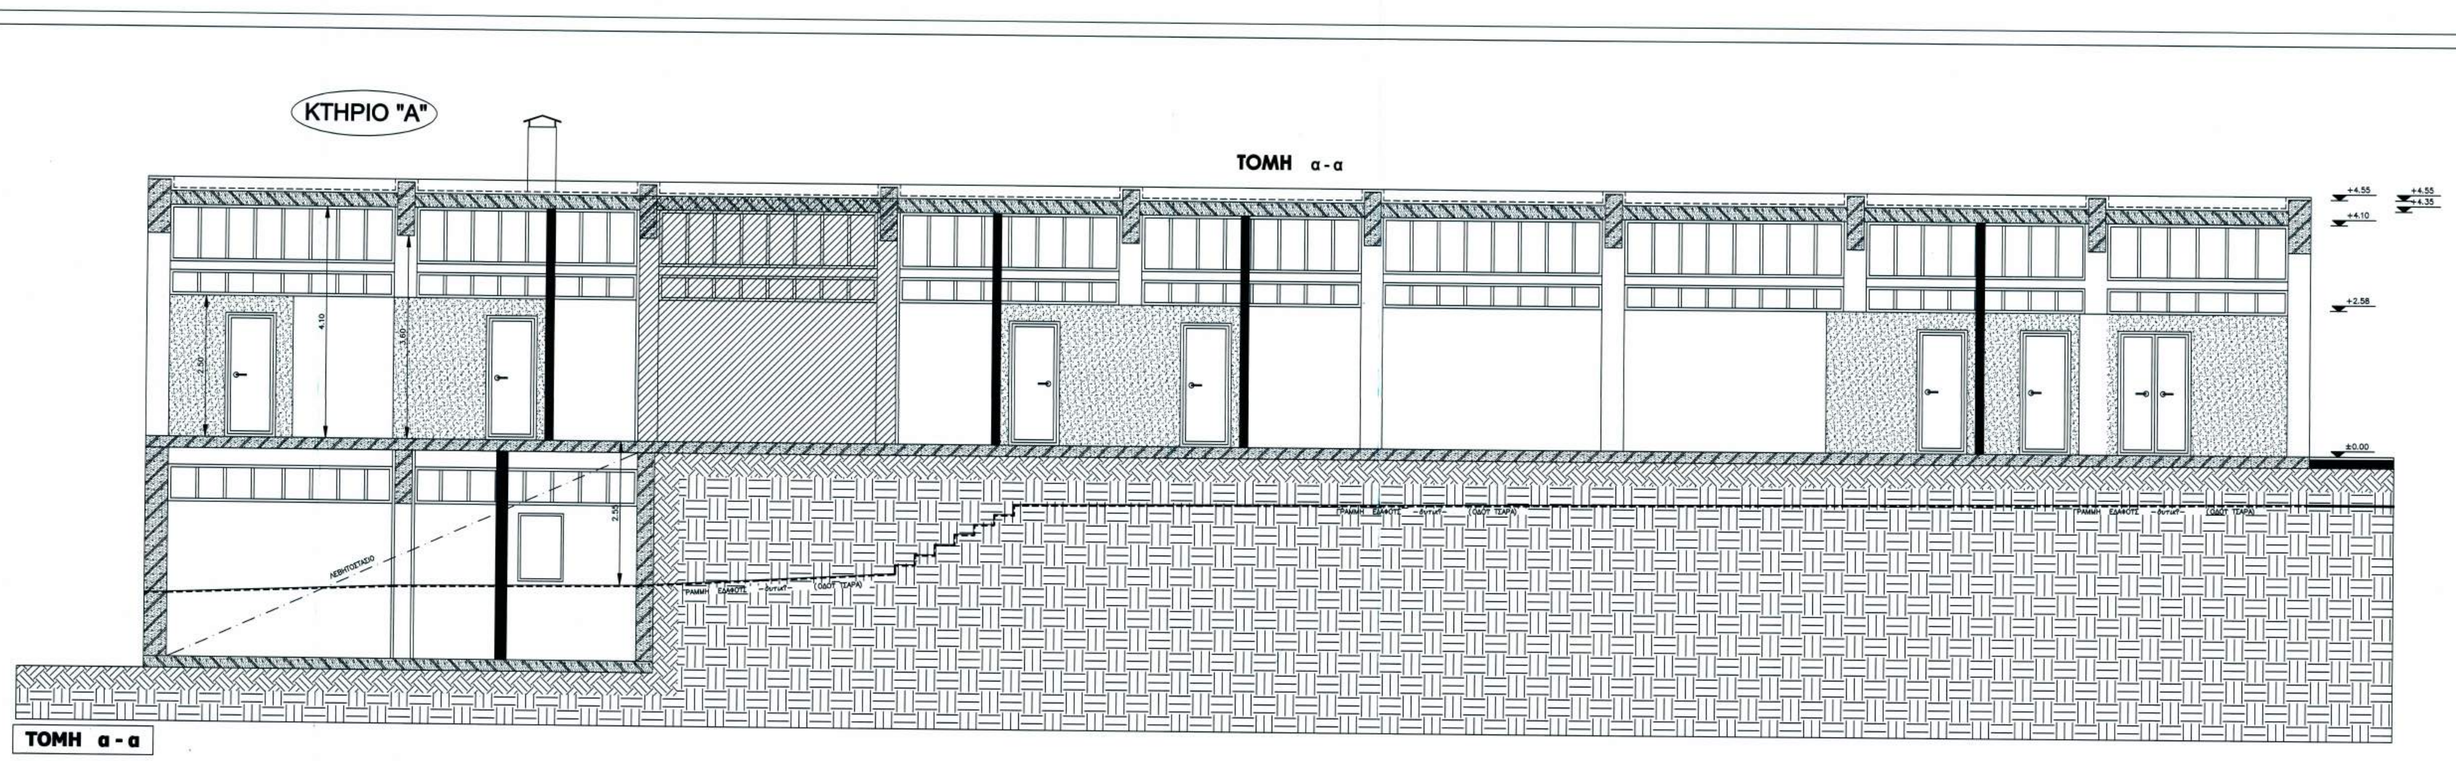

ΤΟΜΗ α - α

ΕΛΛΗΝΙΚΗ ΔΗΜΟΚΡΑΤΙΑ
ΠΕΡΙΦΕΡΕΙΑ ΔΥΤΙΚΗΣ ΕΛΛΑΔΑΣ
ΝΟΜΟΣ ΑΙΤΩΛΟΑΚΑΡΝΑΝΙΑΣ

ΔΗΜΟΣ ΝΑΥΠΑΚΤΙΑΣ
ΔΙΕΥΘΥΝΣΗ ΤΕΧΝΙΚΩΝ ΥΠΗΡΕΣΙΩΝ

ΕΡΓΟ :

"Βελτίωση Υποδομών (ενίσχυση - επισκευή) των κτηρίων πρώην Μηχανουργείου (Κτήριο Α) & πρώην Ξυλουργείου (Κτήριο Β) Κτηριακού Συγκροτήματος ΕΠΑΛ Ναυπάκτου "

ΣΥΝΤΑΞΗ Η/Μ ΜΕΛΕΤΗΣ : ΔΗΜΟΣ ΝΑΥΠΑΚΤΙΑΣ
ΔΙΕΥΘΥΝΣΗ ΤΕΧΝΙΚΩΝ ΥΠΗΡΕΣΙΩΝ

ΘΕΜΑ :

ΤΟΜΗ Α-Α

ΚΤΗΡΙΟ "Α"

ΑΡ. ΣΧΕΔΙΟΥ :	**Α.08**
ΚΩΔΙΚΟΣ ΕΡΓΟΥ :	
ΗΜΕΡΟΜΗΝΙΑ ΣΥΝΤΑΞΗΣ :	ΜΑΡΤΙΟΣ 2019
ΚΛΙΜΑΚΑ :	1 : 50

ΣΥΝΤΑΞΑΣ - ΜΕΛΕΤΗΤΗΣ
ΟΝΟΜΑΤΕΠΩΝΥΜΟ - ΙΔΙΟΤΗΤΑ : ΗΜΕΡΟΜΗΝΙΑ : ΥΠΟΓΡΑΦΗ - ΥΠΟΓΡΑΦΕΣ :
ΚΩΣΤΑΣ Η. ΤΣΑΘΑΣ
ΑΡΧΙΤΕΚΤΩΝ ΜΗΧΑΝΙΚΟΣ
POLITECNICO DI TORINO
ΑΡΙΘ. ΜΗΤΡ. Τ.Ε.Ε. 28790, ΑΦΜ 021011578
ΚΟΝΙΔΑΡΗ 11 - ΝΑΥΠΑΚΤΟΣ, ΤΗΛ. 26737

ΦΟΡΕΑΣ

Ο ΕΠΙΒΛΕΠΩΝ ΜΗΧΑΝΙΚΟΣ — ΗΜΕΡΟΜΗΝΙΑ : — ΥΠΟΓΡΑΦΗ :

Ο ΔΙΕΥΘΥΝΤΗΣ — ΗΜΕΡΟΜΗΝΙΑ : — ΥΠΟΓΡΑΦΗ :

ΚΕΣΤΙΟΣ ΓΕΩΡΓΙΟΣ
ΠΕ ΑΡΧΙΤΕΚΤΟΝΩΝ ΜΗΧΑΝΙΚΩΝ