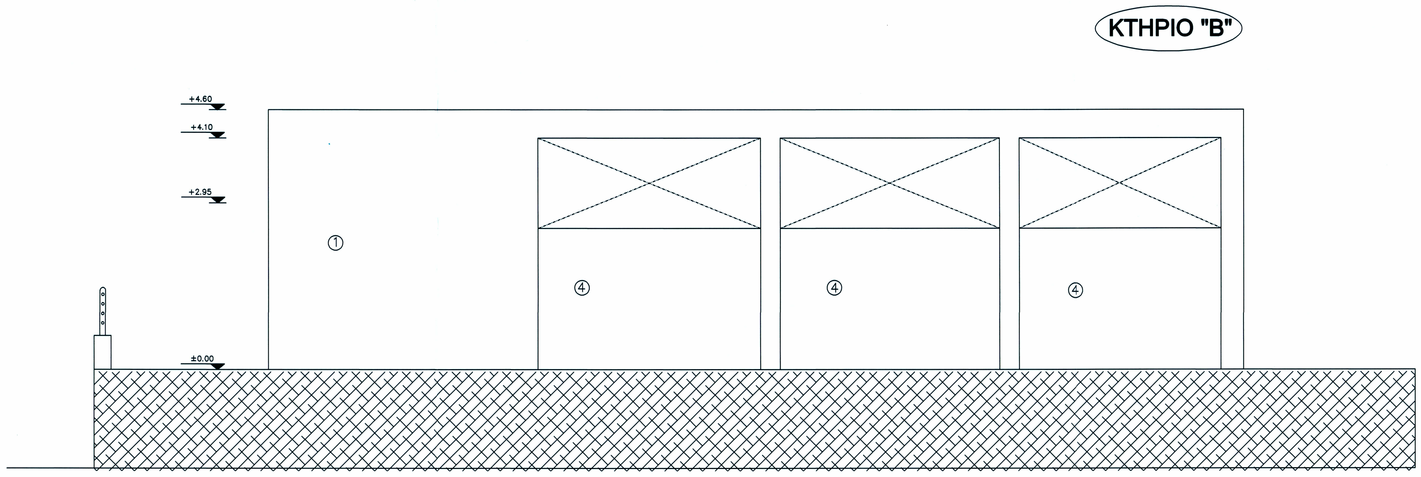

ΟΨΗ ΟΔΟΥ ΜΕΝΑΙΧΜΟΥ (Ανατολική)

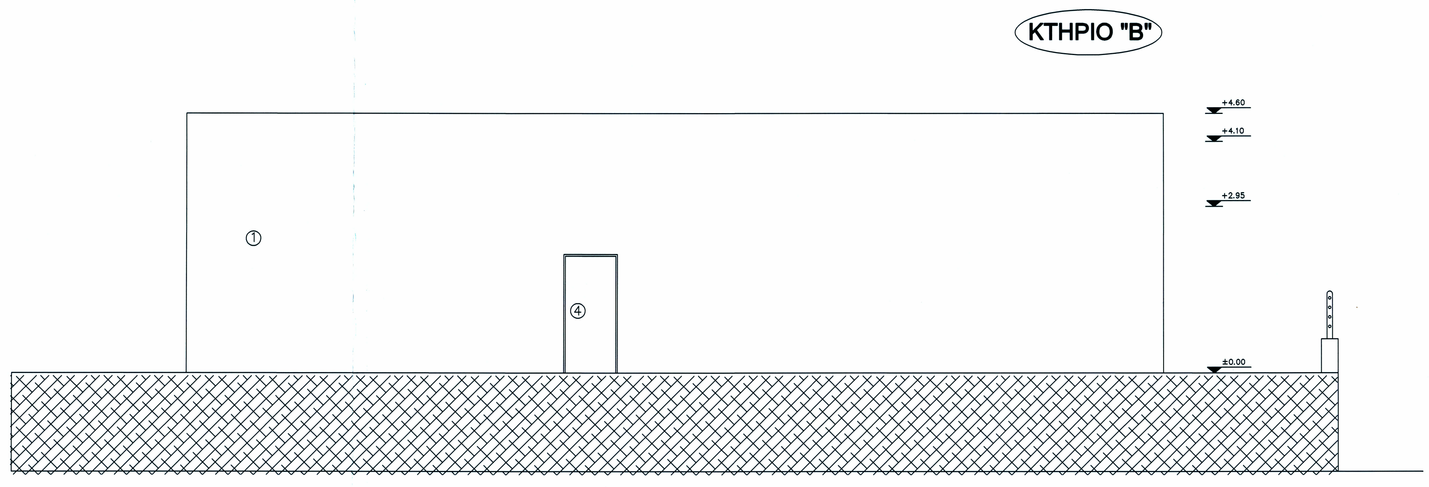

ΟΨΗ Εσωτερικού Διαδρόμου (Δυτική)

ΥΛΙΚΑ ΟΨΕΩΝ

1. ΤΡΙΠΤΟ ΛΕΥΚΟ ΕΠΙΧΡΙΣΜΑ
2. ΚΟΥΦΩΜΑΤΑ ΑΛΟΥΜΙΝΙΟΥ ΧΡΩΜΑΤΟΣ ΓΚΡΙ
3. ΚΙΓΚΛΙΔΩΜΑΤΑ ΣΙΔΗΡΟΥ ΧΡΩΜΑΤΟΣ ΜΑΥΡΟ
4. ΕΞΩΠΟΡΤΕΣ ΘΩΡΑΚΙΣΜΕΝΕΣ
5. ΠΛΑΚΑ ΟΠΛΙΣΜΕΝΟΥ ΣΚΥΡΟΔΕΜΑΤΟΣ

ΕΛΛΗΝΙΚΗ ΔΗΜΟΚΡΑΤΙΑ
ΠΕΡΙΦΕΡΕΙΑ ΔΥΤΙΚΗΣ ΕΛΛΑΔΑΣ
ΝΟΜΟΣ ΑΙΤΩΛΟΑΚΑΡΝΑΝΙΑΣ

ΔΗΜΟΣ ΝΑΥΠΑΚΤΙΑΣ
ΔΙΕΥΘΥΝΣΗ ΤΕΧΝΙΚΩΝ ΥΠΗΡΕΣΙΩΝ

ΕΡΓΟ :

"Βελτίωση Υποδομών (ενίσχυση - επισκευή) των κτηρίων πρώην Μηχανουργείου (Κτήριο Α) & πρώην Ξυλουργείου (Κτήριο Β) Κτηριακού Συγκροτήματος ΕΠΑΛ Ναυπάκτου "

ΣΥΝΤΑΞΗ Η/Μ ΜΕΛΕΤΗΣ :

ΔΗΜΟΣ ΝΑΥΠΑΚΤΙΑΣ
ΔΙΕΥΘΥΝΣΗ ΤΕΧΝΙΚΩΝ ΥΠΗΡΕΣΙΩΝ

ΘΕΜΑ :

ΟΨΕΙΣ

ΚΤΗΡΙΟ "Β"

ΔΥΤΙΚΗ - ΑΝΑΤΟΛΙΚΗ

ΑΡ. ΣΧΕΔΙΟΥ :	**A.07**
ΚΩΔΙΚΟΣ ΕΡΓΟΥ :	
ΗΜΕΡΟΜΗΝΙΑ ΣΥΝΤΑΞΗΣ :	ΜΑΡΤΙΟΣ 2019
ΚΛΙΜΑΚΑ :	1 : 50

ΣΥΝΤΑΞΑΣ - ΜΕΛΕΤΗΤΗΣ | ΟΝΟΜΑΤΕΠΩΝΥΜΟ - ΙΔΙΟΤΗΤΑ : | ΗΜΕΡΟΜΗΝΙΑ : | ΣΦΡΑΓΙΔΑ - ΥΠΟΓΡΑΦΗ :
ΚΩΣΤΑΣ Η. ΤΖΑΘΑΣ
ΑΡΧΙΤΕΚΤΩΝ ΜΗΧΑΝΙΚΟΣ
POLITECNICO DI TORINO
ΑΡΙΘ. ΜΗΤΡ. Τ.Ε.Ε. 28793, ΑΦΜ 021011076
ΚΑΝΑΒΟΥ 11 - ΝΑΥΠΑΚΤΟΣ, ΤΗΛ.: 22787

ΕΛΕΓΧΟΣ | Ο ΕΠΙΒΛΕΠΩΝ ΜΗΧΑΝΙΚΟΣ | ΗΜΕΡΟΜΗΝΙΑ : | ΥΠΟΓΡΑΦΗ :
30-7-2019

ΘΕΩΡΗΣΗ | Ο ΔΙΕΥΘΥΝΤΗΣ Τ.Υ. | ΗΜΕΡΟΜΗΝΙΑ : | ΥΠΟΓΡΑΦΗ :
ΚΕΤΣΟΣ ΓΕΩΡΓΙΟΣ
ΠΕ ΑΡΧΙΤΕΚΤΩΝ ΜΗΧΑΝΙΚΩΝ
30/7/2019