ΕΠΙΣΤΡΩΣΕΙΣ ΔΑΠΕΔΩΝ - ΠΕΡΙΟΧΗ Γ

ΠΕΖΟΔΡΟΜΟΣ

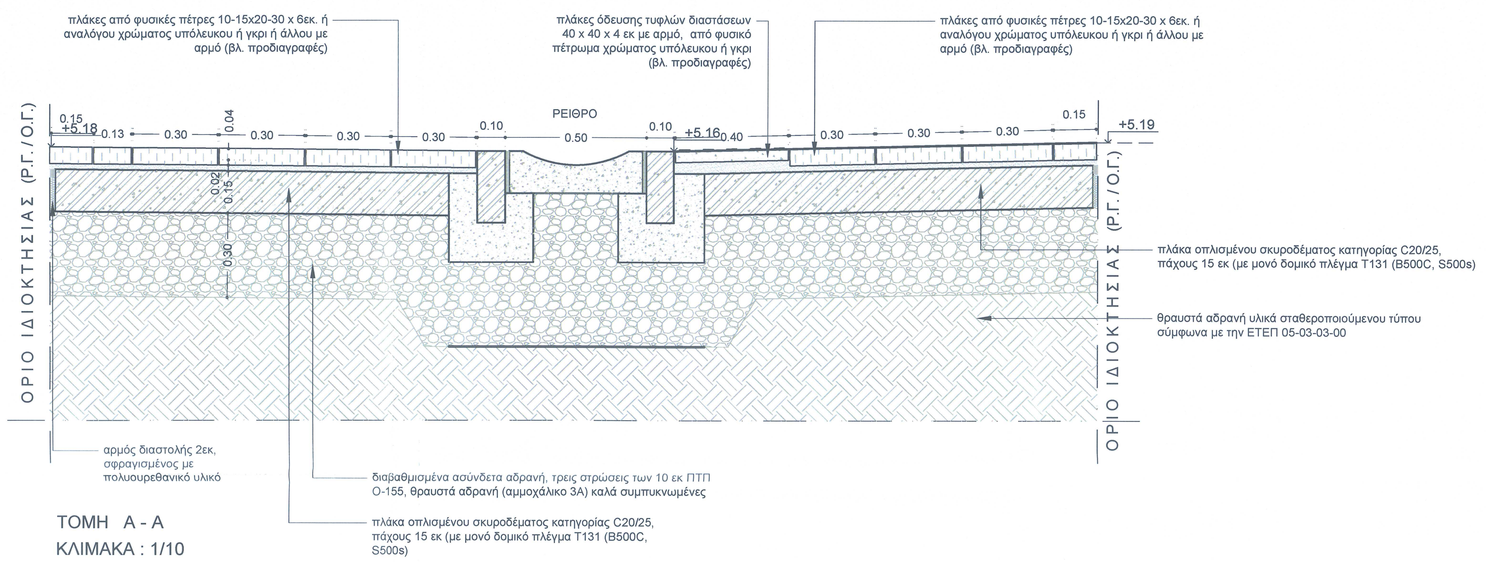

ΤΟΜΗ Α - Α

ΚΛΙΜΑΚΑ : 1/10

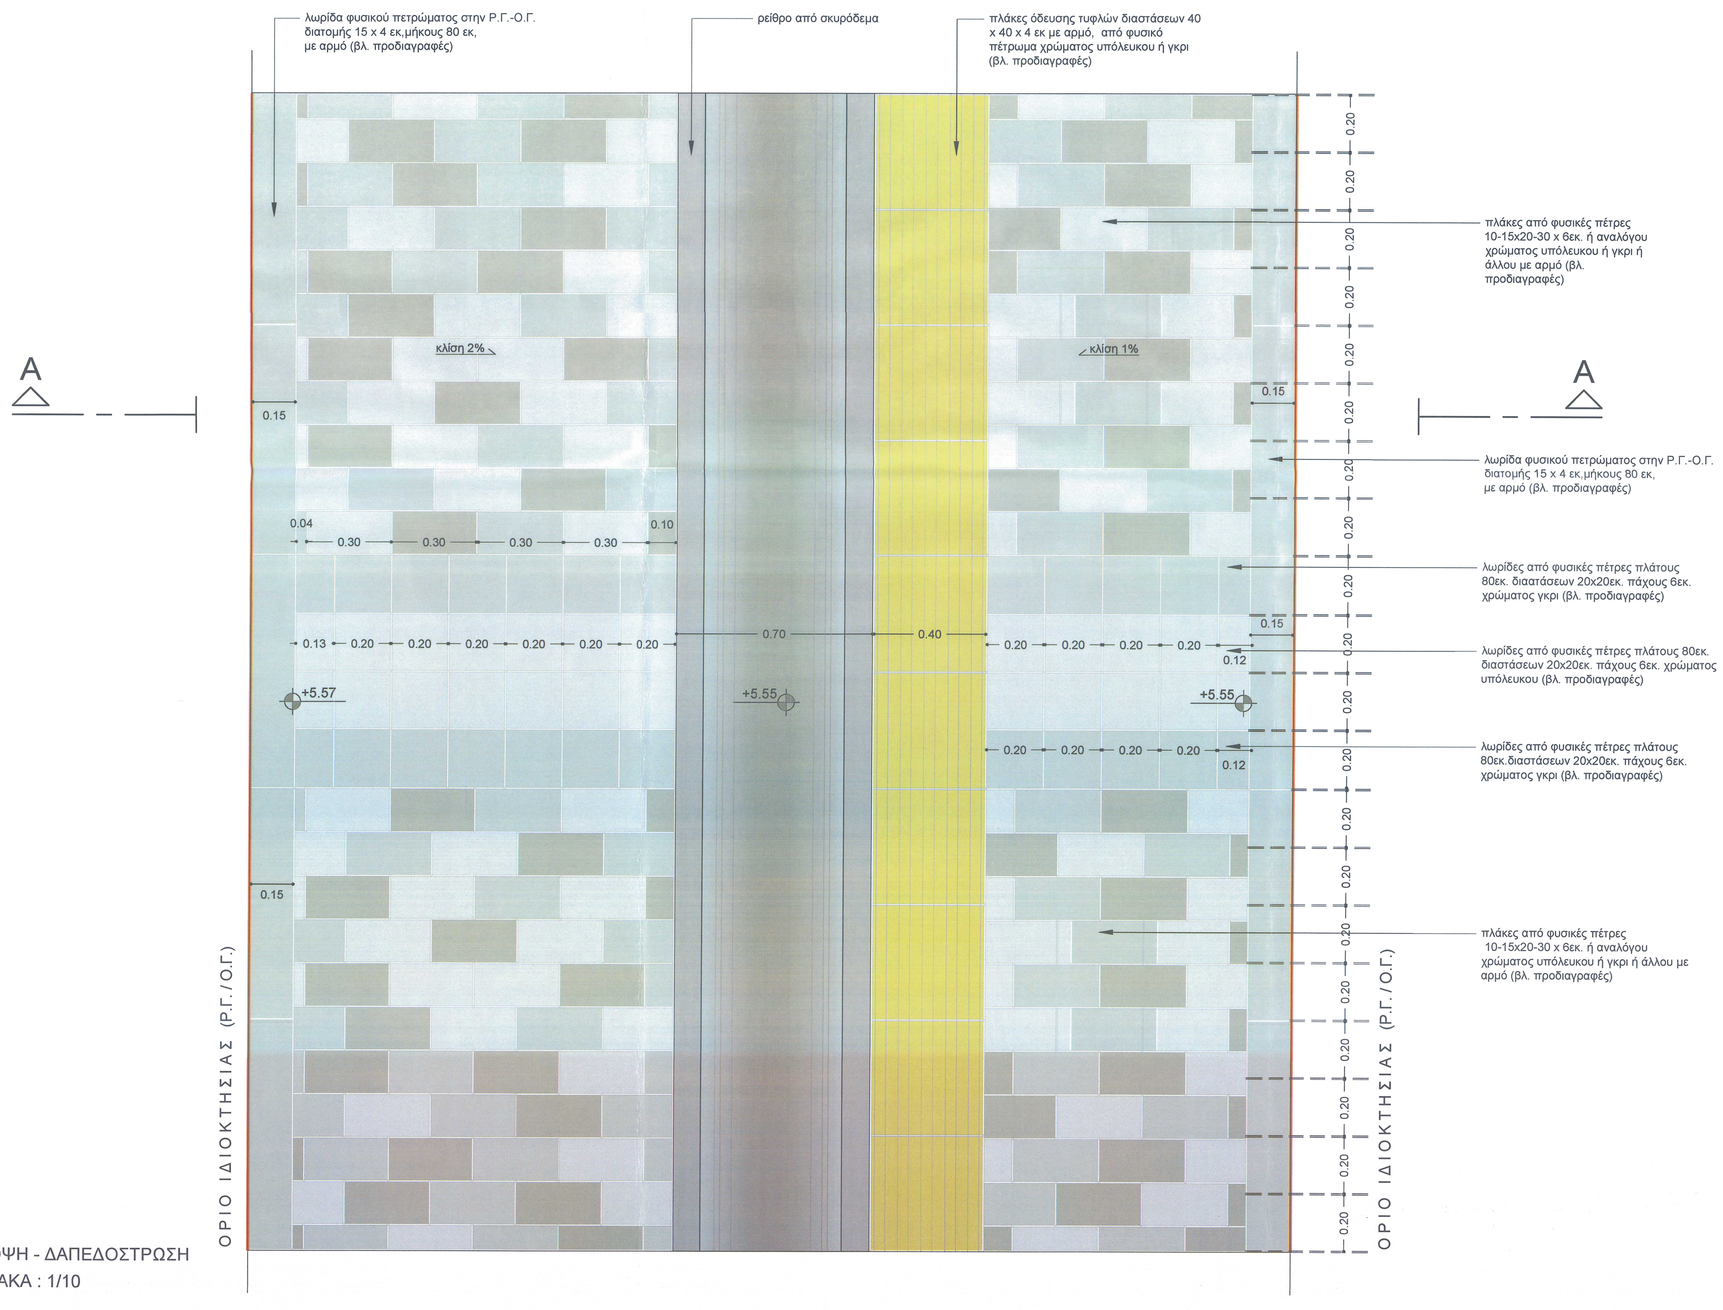

ΚΑΤΟΨΗ - ΔΑΠΕΔΟΣΤΡΩΣΗ

ΚΛΙΜΑΚΑ : 1/10

ΕΡΓΟΔΟΤΗΣ :	ΕΛΛΗΝΙΚΗ ΔΗΜΟΚΡΑΤΙΑ ΠΕΡΙΦΕΡΕΙΑ ΔΥΤΙΚΗΣ ΕΛΛΑΔΑΣ ΠΕΡΙΦΕΡΕΙΑΚΗ ΕΝΟΤΗΤΑ ΑΙΤΩΛΟΑΚΑΡΝΑΝΙΑΣ ΔΗΜΟΣ ΝΑΥΠΑΚΤΙΑΣ
ΕΡΓΟ :	ΕΝΕΡΓΕΙΕΣ ΚΑΙ ΔΙΑΔΙΚΑΣΙΕΣ ΜΕΛΕΤΗΤΙΚΗΣ ΩΡΙΜΑΝΣΗΣ ΤΟΥ ΕΡΓΟΥ « ΑΝΟΙΚΤΟ ΚΕΝΤΡΟ ΕΜΠΟΡΙΟΥ ΔΗΜΟΥ ΝΑΥΠΑΚΤΙΑΣ» - « ΠΑΡΕΜΒΑΣΕΙΣ ΑΝΑΒΑΘΜΙΣΗΣ ΔΗΜΟΣΙΟΥ ΧΩΡΟΥ ΓΙΑ ΤΗ ΔΗΜΙΟΥΡΓΙΑ ΤΟΥ ΑΝΟΙΚΤΟΥ ΚΕΝΤΡΟΥ ΕΜΠΟΡΙΟΥ ΔΗΜΟΥ ΝΑΥΠΑΚΤΙΑΣ»
ΘΕΣΗ :	ΑΝΑΠΛΑΣΗ ΔΥΟ ΔΙΑΚΡΙΤΩΝ ΕΝΟΤΗΤΩΝ ΣΤΗΝ ΠΟΛΗ ΤΗΣ ΝΑΥΠΑΚΤΟΥ: των οδών Νόβα, Καλατζοπούλου και Επισκόπου Δαυίδ, στο τμήμα από την οδό Κ.Τζαβέλλα έως την οδό Νότη Μπότσαρη, της οδού Βασ.Πλαστήρα (προέκτασης της οδού Καλατζοπούλου) από την οδό Κ.Τζαβέλλα έως την οδό Βαρδάκουλα, καθώς και της οδού Στ. Μπλέρη, που τέμνει διαγώνια το Ο.Τ.136,της οδού Κορυδαλλέως, από την οδό Θ.Νόβα έως την οδό Καθόδου Δωριαίων (παραλιακή)
ΘΕΜΑ ΣΧΕΔΙΟΥ :	ΕΠΙΣΤΡΩΣΕΙΣ ΔΑΠΕΔΩΝ ΠΕΡΙΟΧΗ Γ - ΚΑΤΟΨΗ, ΤΟΜΗ
ΦΑΣΗ ΜΕΛΕΤΗΣ :	ΜΕΛΕΤΗ ΕΦΑΡΜΟΓΗΣ
ΚΑΤΗΓΟΡΙΑ ΜΕΛΕΤΗΣ :	ΑΡΧΙΤΕΚΤΟΝΙΚΗ ΜΕΛΕΤΗ
ΧΡΟΝΟΣ ΜΕΛΕΤΗΣ :	ΔΕΚΕΜΒΡΙΟΣ 2020
ΚΛΙΜΑΚΑ : 1/10	Λ-1.3
ΚΩΔΙΚΟΣ ΕΡΓΟΥ :	Δ.Ε. 280

ΣΥΝΤΑΧΘΗΚΕ Μελετητής Μηχανικός	Επιβλέπων Μηχανικός
ΣΚΛΙΟΠΙΔΟΥ Φ. ΚΑΛΛΙΡΡΟΗ ΑΡΧΙΤΕΚΤΟΝ ΜΗΧΑΝΙΚΟΣ Α.Π.Θ. Μ.Sc ΑΡ.ΜΗΤΡΩΟΥ ΤΕΕ 91803 - ΘΕΣΣΑΛΟΝΙΚΗ ΠΛΑΤΕΙΑ ΑΓΙΟΥ ΓΕΩΡΓΙΟΥ 10-ΤΚ. 54635 ΤΗΛ. 2310210100 ΚΙΝ. 6948040704 ΑΦΜ:102057353 ΔΟΥ: Δ ΘΕΣΣΑΛΟΝΙΚΗΣ	130147/4-6-21
ΣΚΛΙΟΠΙΔΟΥ Φ. ΚΑΛΛΙΡΡΟΗ Αρχ. Μηχανικός Α.Π.Θ.	Παπαϊωάννου Ειρήνη Πολ. Μηχανικός Τ.Ε
23/3/21 ΕΛΕΓΧΘΗΚΕ Η Αναπληρώτρια Προϊσταμένη Τμήματος Μελετών & Τεχνικών Έργων	23/3/21 ΘΕΩΡΗΘΗΚΕ Η Αναπληρώτρια Προϊσταμένη Διεύθυνσης Τεχνικών Υπηρεσιών
Καραγεώργου Παρασκευή Πολιτικός Μηχανικός Τ.Ε	Σερεμέτη Λαμπρινή Πολιτικός Μηχανικός Π.Ε