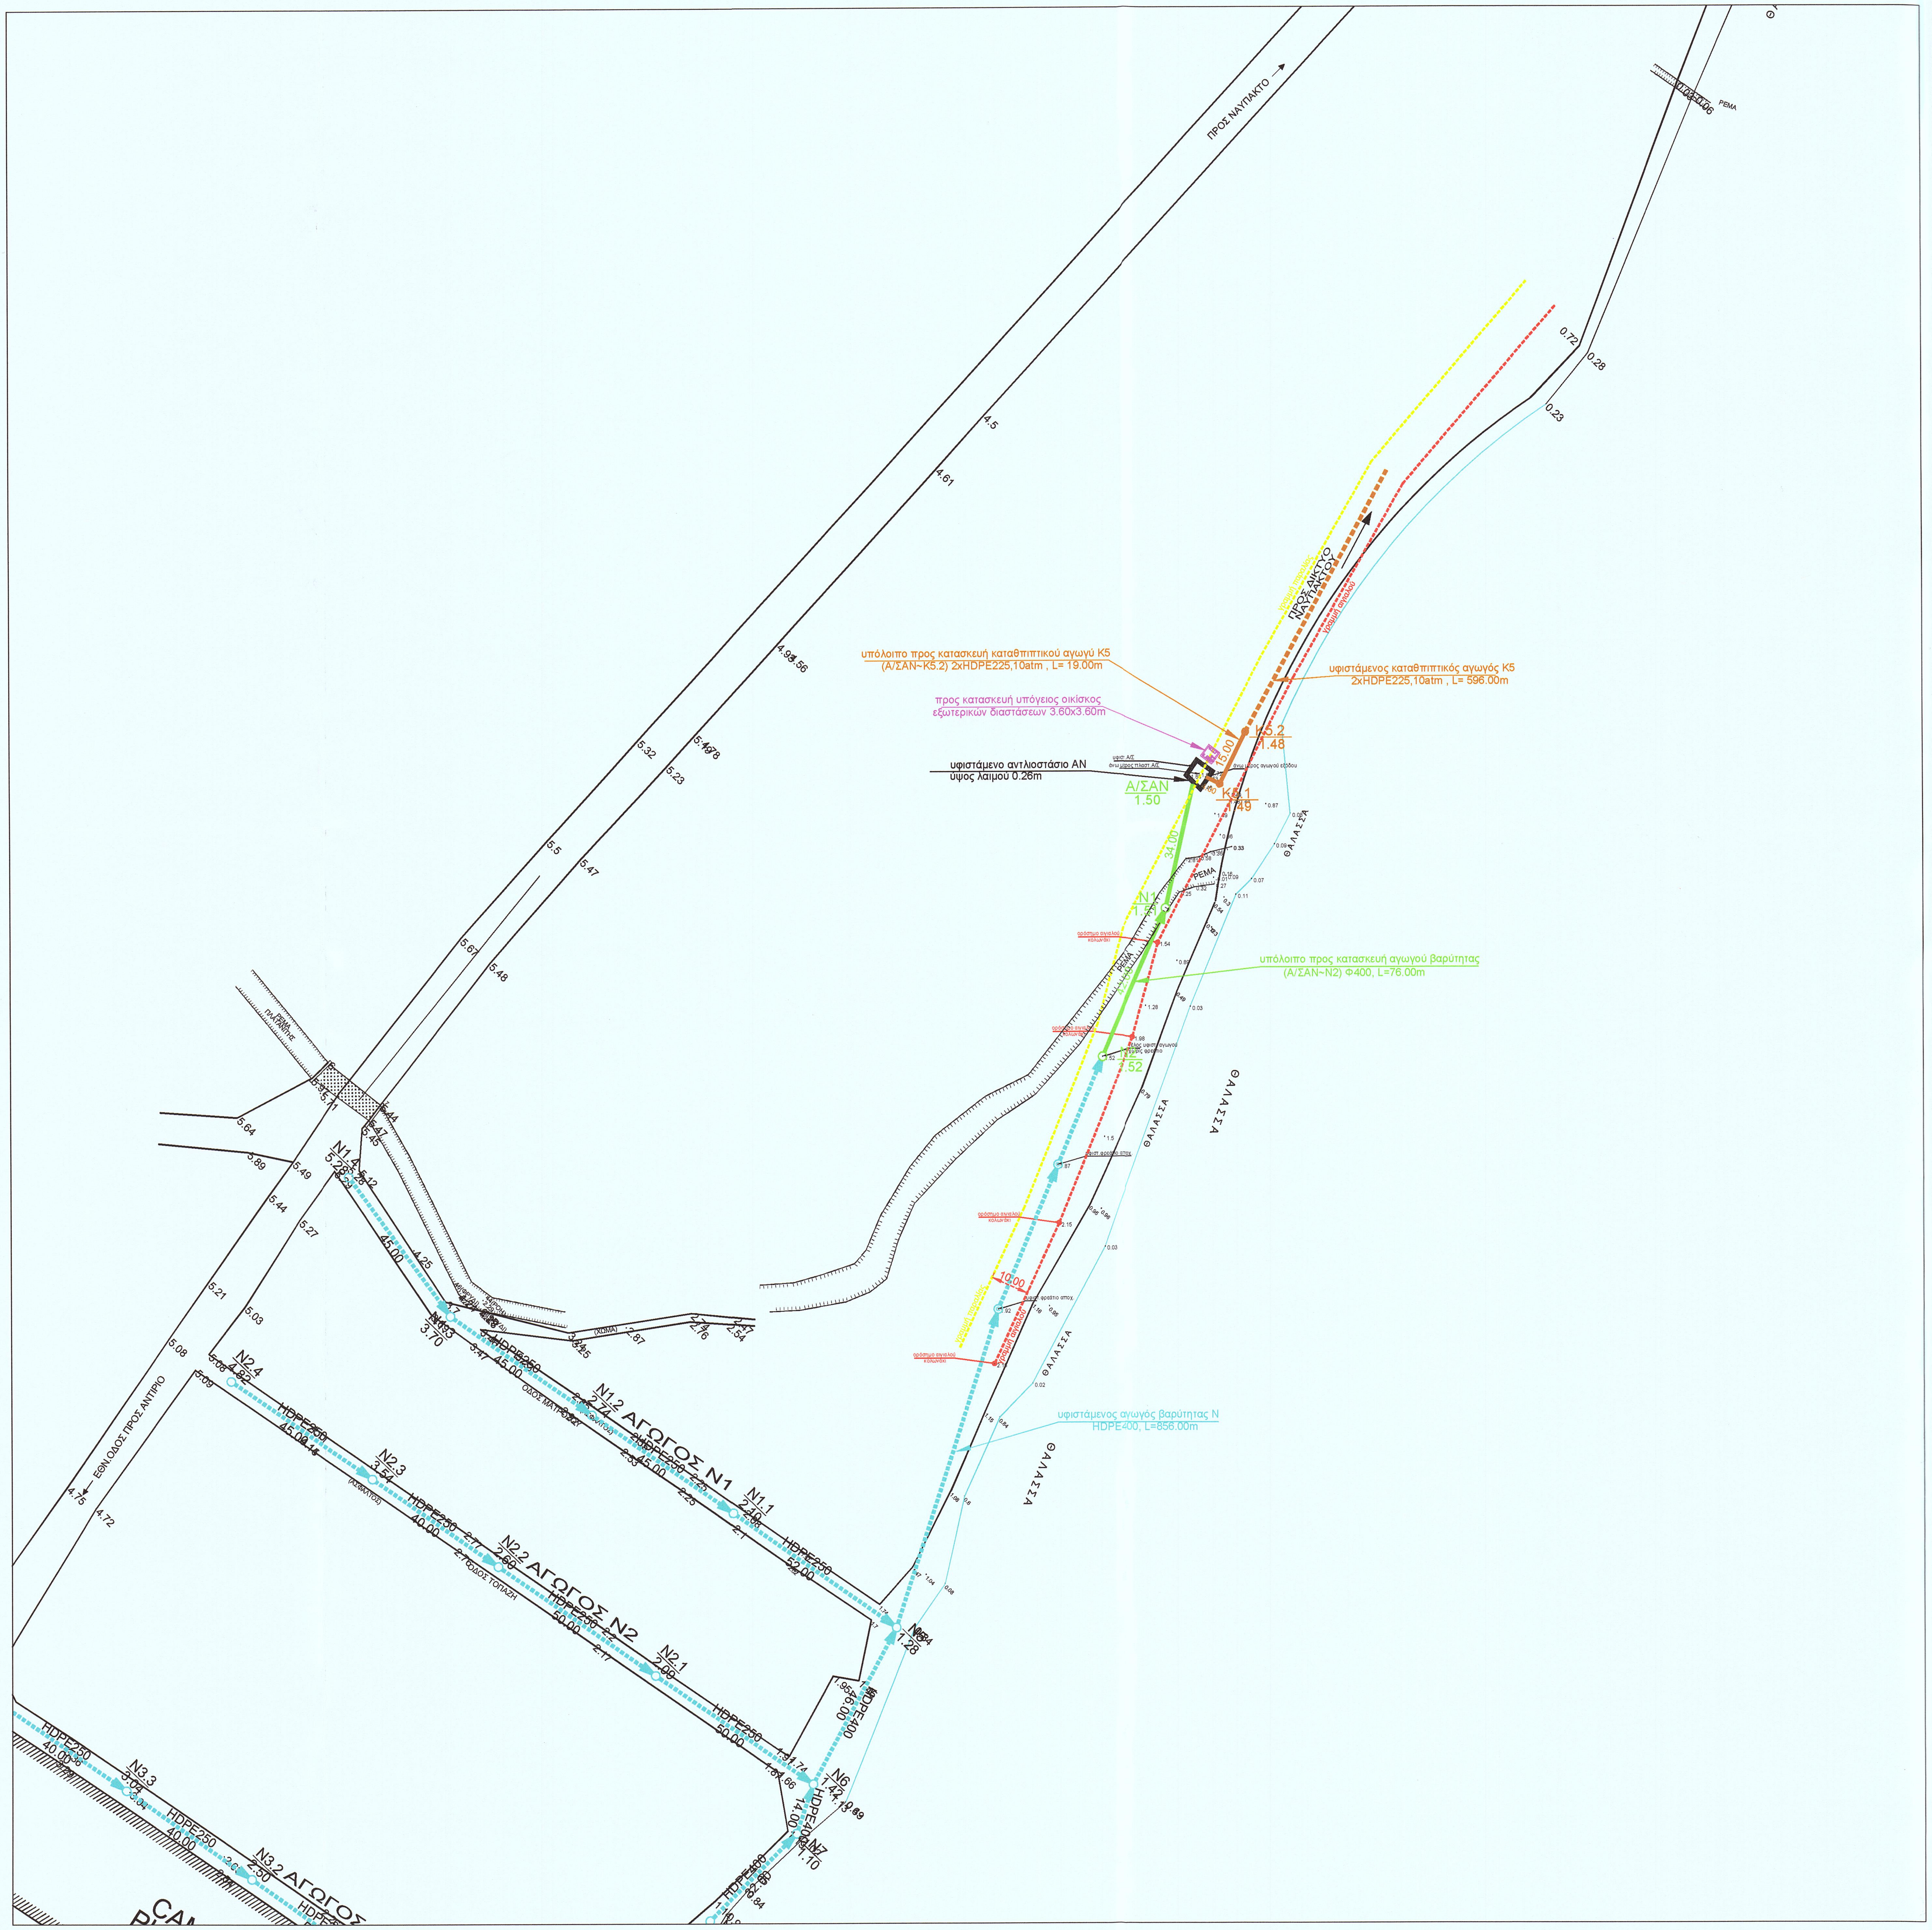

ΥΠΟΜΝΗΜΑ

- ΠΡΟΣ ΚΑΤΑΣΚΕΥΗ ΣΥΛΛΕΚΤΗΡΑΣ ή ΑΓΩΓΟΣ ΒΑΡΥΤΗΤΑΣ ΑΚΑΘΑΡΤΩΝ
- ΠΡΟΣ ΚΑΤΑΣΚΕΥΗ ΚΑΤΑΘΛΙΠΤΙΚΟΣ ΑΓΩΓΟΣ
- ΠΡΟΣ ΚΑΤΑΣΚΕΥΗ ΑΝΤΛΙΟΣΤΑΣΙΟ
- ΥΦΙΣΤΑΜΕΝΟΣ ΣΥΛΛΕΚΤΗΡΑΣ ή ΑΓΩΓΟΣ ΒΑΡΥΤΗΤΑΣ ΑΚΑΘΑΡΤΩΝ
- ΥΦΙΣΤΑΜΕΝΟΣ ΚΑΤΑΘΛΙΠΤΙΚΟΣ ΑΓΩΓΟΣ
- ΥΦΙΣΤΑΜΕΝΟ ΑΝΤΛΙΟΣΤΑΣΙΟ ΣΤΟΝ ΚΑΤΩ ΠΛΑΤΑΝΙΤΗ
- ΓΡΑΜΜΗ ΑΙΓΙΑΛΟΥ
- ΓΡΑΜΜΗ ΠΑΡΑΛΙΑΣ
- ΟΡΟΣΗΜΟ ΓΡΑΜΜΗΣ ΑΙΓΙΑΛΟΥ

ΣSigma Γραφείο Υδατικών και Περιβαλλοντικών Μελετών
Κορίνθου 293 ΠΑΤΡΑ τ.κ. 262 21 τηλ: 2610222 616, fax: 2610225259, e-mail: info@sigmaeng.gr

Φορέας	ΔΗΜΟΣ ΝΑΥΠΑΚΤΙΑΣ Δ Ε Υ Α ΝΑΥΠΑΚΤΙΑΣ		
Μελέτη	ΑΠΟΠΕΡΑΤΩΣΗ ΑΠΟΧΕΤΕΥΣΗΣ ΛΥΜΑΤΩΝ ΑΝΤΙΡΡΙΟΥ		
Φάση	ΟΡΙΣΤΙΚΗ ΜΕΛΕΤΗ		
Σχέδιο	ΟΡΙΖΟΝΤΙΟΓΡΑΦΙΑ ΠΡΟΤΕΙΝΟΜΕΝΩΝ ΕΡΓΩΝ	Αρ.Σχ. 3.4	Κλίμακα 1 : 1.000

Σύνταξη Μελέτης	Ημερομηνία
Σπυρος Φραγκος Γιωργος Φραγκος Κωστας Θεοδωροπουλος Οδυσσεας Νικου Γιωργος Δελεγκος Γαρυφαλλια Κωτσια	Σεπτέμβριος 2020

Μελετητης	Σ. Φραγκος	«ΣΙΓΜΑ-Γραφείο Τεχνικών Περιβαλλοντικών και Υποστηρικτικών Μελετών Ανώνυμη Εταιρεία» ... Κορίνθου 291-293 - Πάτρα Τ.Κ. 262 21

ΔΗΜΟΤΙΚΗ ΕΠΙΧΕΙΡΗΣΗ ΥΔΡΕΥΣΗΣ ... Ο ΓΕΝ. Δ/ΝΤΗΣ ΔΕΥΑΝ ΚΑΡΑΜΠΑΣ Κ. ΔΗΜΗΤΡΗΣ Χημικός - Μηχανικός Ε.Μ.Π