


ΚΤΗΡΙΟ "Α" - [ΜΗΧΑΝΟΥΡΓΕΙΟ]

ΟΔΟΣ ΤΣΙΑΡΑ


ΟΔΟΣ ΤΣΙΑΡΑ

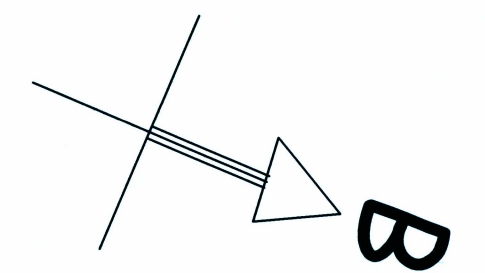


ΟΔΟΣ ΘΕΡΜΟΥ

ΚΤΗΡΙΟ "Β"

ΟΔΟΣ ΘΕΡΜΟΥ

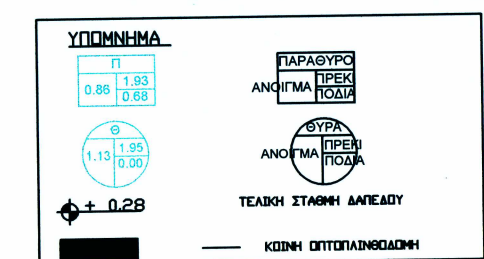

ΥΠΟΜΝΗΜΑ
ΕΜΒΑΔΟΝ ΚΤΙΡΙΟΥ 1 - ΣΤΑΘΜΗ 2 - "ΜΗΧΑΝΟΥΡΓΕΙΟ" - Ε12 = 662.32 τ.μ
ΕΜΒΑΔΟΝ ΚΤΙΡΙΟΥ 2 - "ΣΥΛΟΥΡΓΕΙΟ" - Ε2 = 379.11 τ.μ

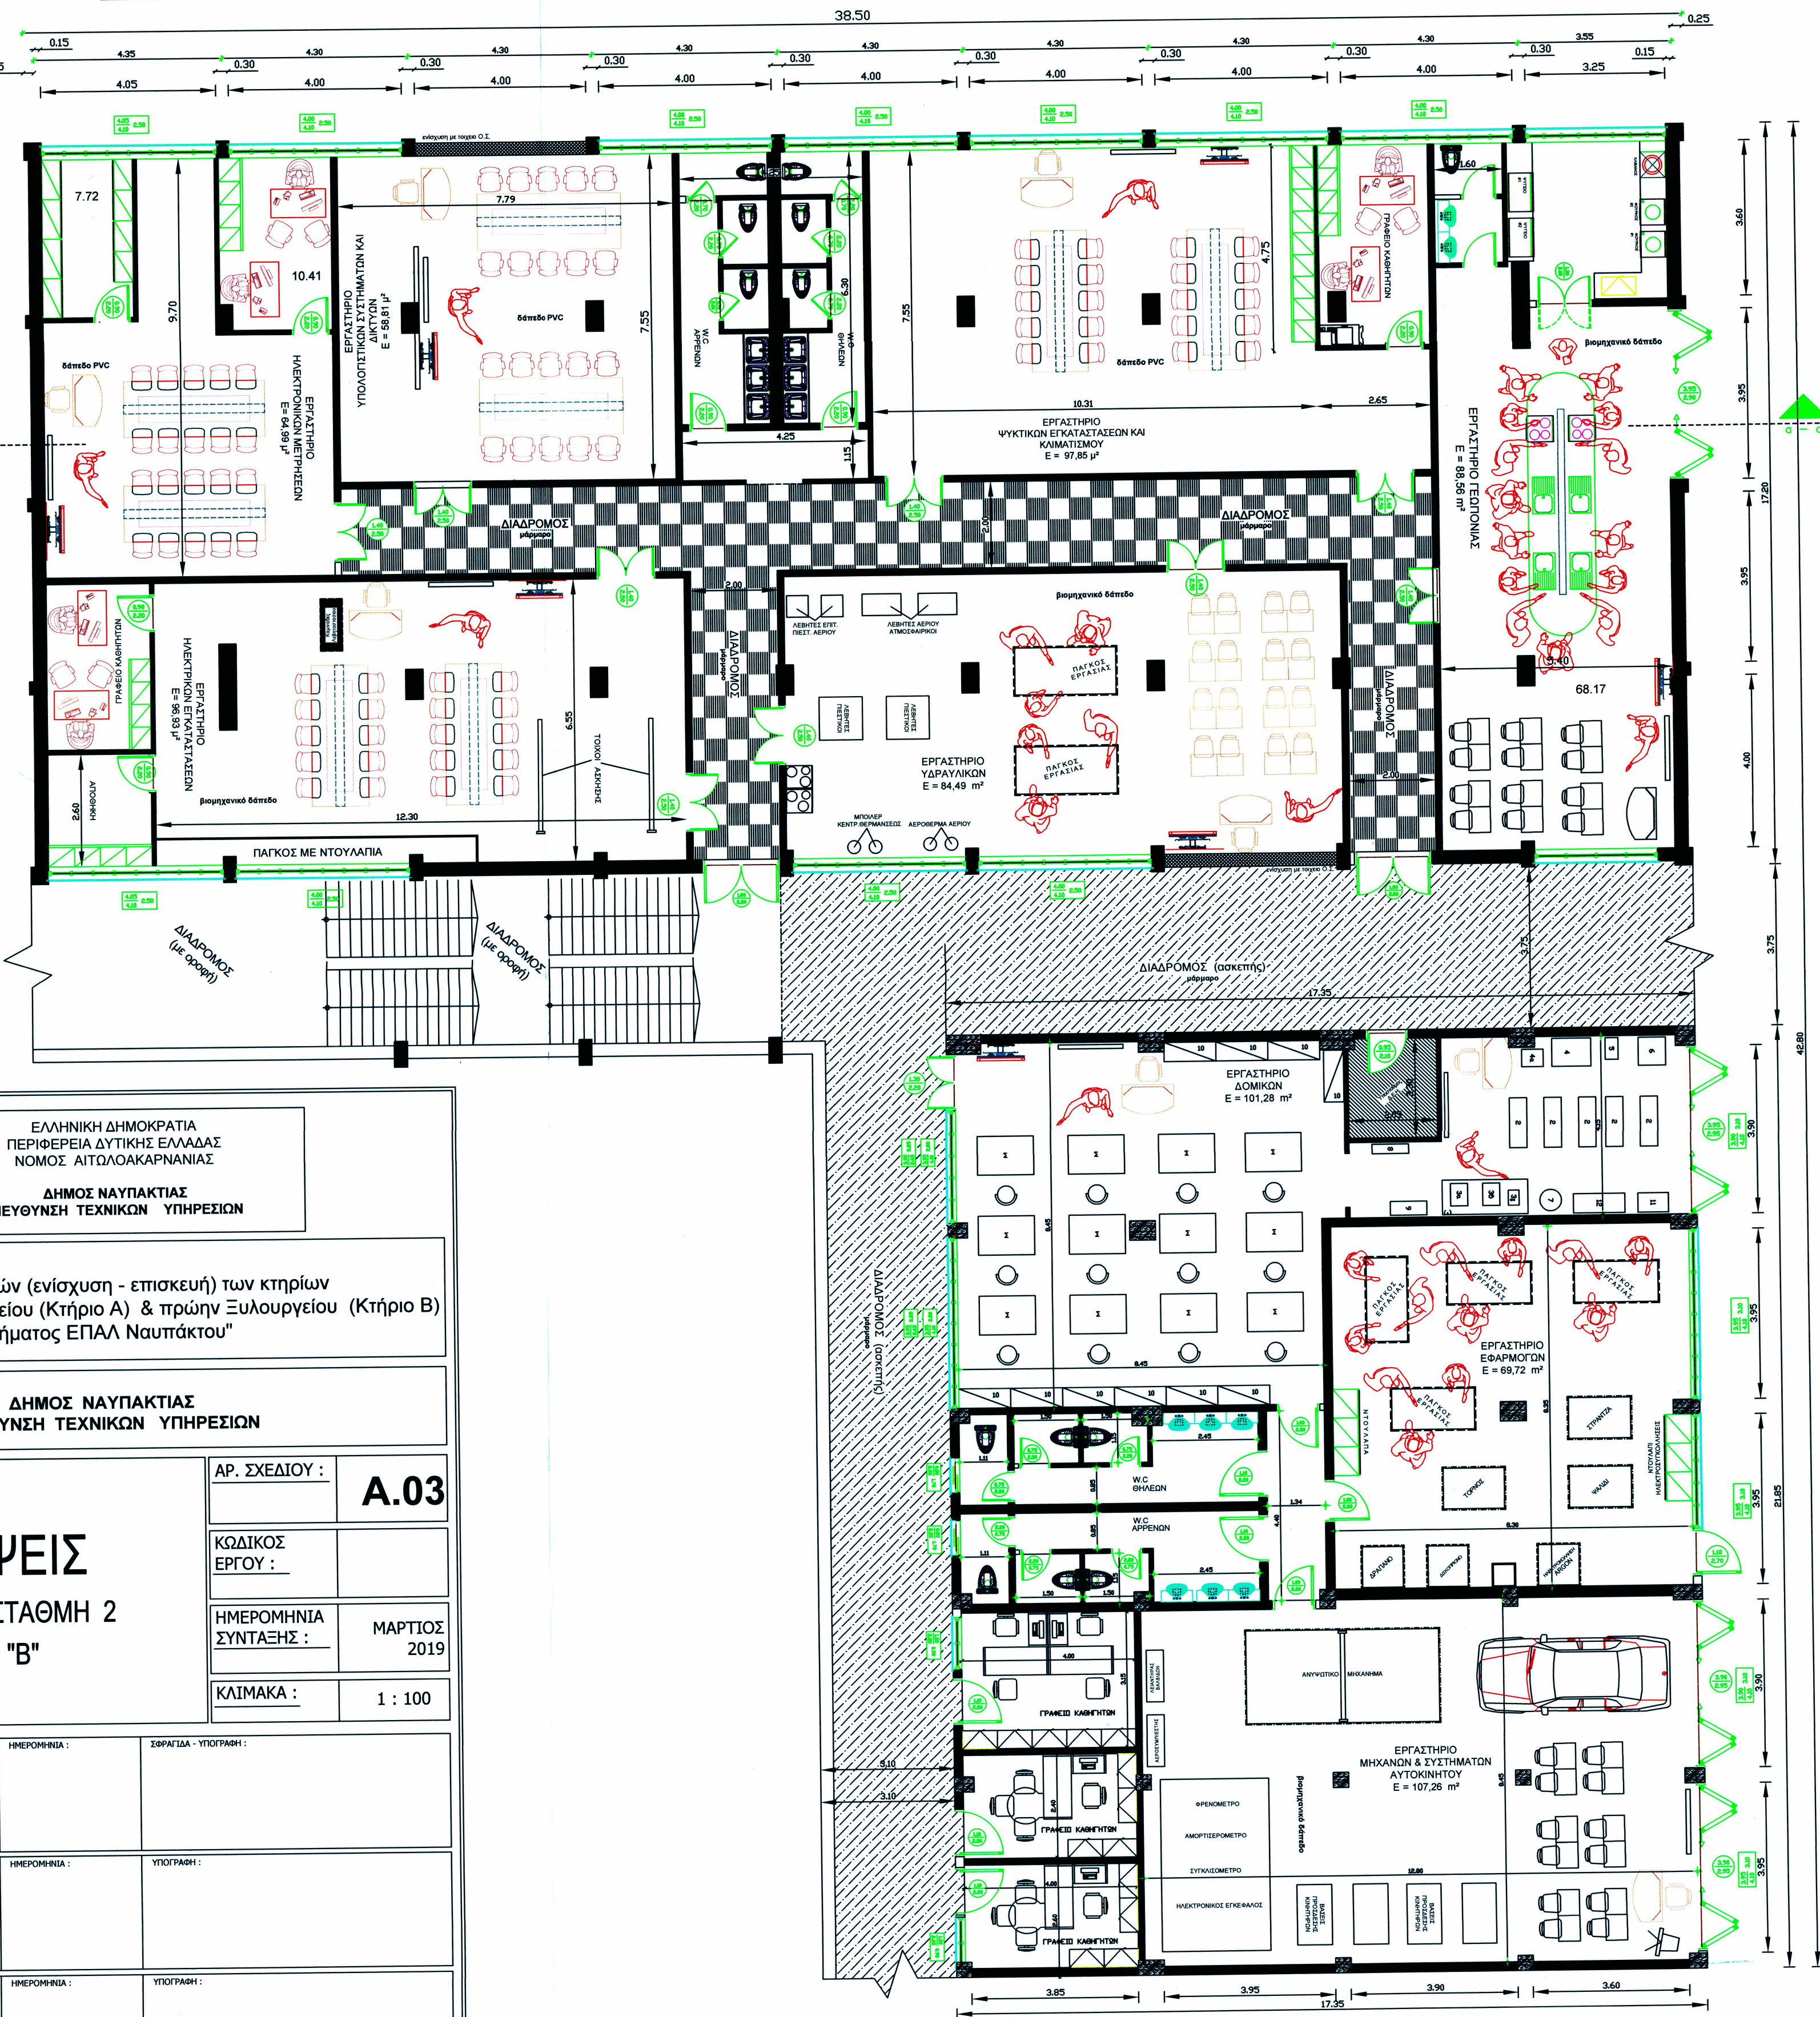

ΕΛΛΗΝΙΚΗ ΔΗΜΟΚΡΑΤΙΑ
ΠΕΡΙΦΕΡΕΙΑ ΔΥΤΙΚΗΣ ΕΛΛΑΔΑΣ
ΝΟΜΟΣ ΑΙΤΩΛΟΑΚΑΡΝΑΝΙΑΣ
ΔΗΜΟΣ ΝΑΥΠΑΚΤΙΑΣ
ΔΙΕΥΘΥΝΣΗ ΤΕΧΝΙΚΩΝ ΥΠΗΡΕΣΙΩΝ

ΕΡΓΟ :
"Βελτίωση Υποδομών (ενίσχυση - επισκευή) των κτηρίων
πρώην Μηχανουργείου (Κτήριο Α) & πρώην Ξυλουργείου (Κτήριο Β)
Κτηριακού Συγκροτήματος ΕΠΑΛ Ναυπάκτου"

ΣΥΝΤΑΞΗ Η/Μ ΜΕΛΕΤΗΣ :
ΔΗΜΟΣ ΝΑΥΠΑΚΤΙΑΣ
ΔΙΕΥΘΥΝΣΗ ΤΕΧΝΙΚΩΝ ΥΠΗΡΕΣΙΩΝ

ΘΕΜΑ :
ΚΑΤΟΨΕΙΣ
ΚΤΗΡΙΟ "Α" - ΣΤΑΘΜΗ 2
ΚΤΗΡΙΟ "Β"

ΑΡ. ΣΧΕΔΙΟΥ : **A.03**
ΚΩΔΙΚΟΣ ΕΡΓΟΥ :
ΗΜΕΡΟΜΗΝΙΑ ΣΥΝΤΑΞΗΣ : ΜΑΡΤΙΟΣ 2019
ΚΛΙΜΑΚΑ : 1 : 100

ΟΝΟΜΑΤΕΠΩΝΥΜΟ - ΙΔΙΟΤΗΤΑ :	ΗΜΕΡΟΜΗΝΙΑ :	ΣΦΡΑΓΙΔΑ - ΥΠΟΓΡΑΦΗ :
Ο ΕΠΙΒΛΕΠΩΝ ΜΗΧΑΝΙΚΟΣ	ΗΜΕΡΟΜΗΝΙΑ :	ΥΠΟΓΡΑΦΗ :
Ο ΔΙΕΥΘΥΝΤΗΣ	ΗΜΕΡΟΜΗΝΙΑ :	ΥΠΟΓΡΑΦΗ :

ΚΤΗΡΙΟ "Β" - [ΞΥΛΟΥΡΓΕΙΟ]