

ΔΗΛΩΣΗ ΤΟΥ Ν.451/177

Διπλόνα σύμφωνα με το νόμο για το σκόπεδο με στοιχεία Ε(Α,Β,Γ,Δ,Ε,Α) με εμβαδόν 7.861,67τ.μ. που βρίσκεται στα Ο.Τ.26 & Ο.Τ.27 Ναυπάκτου επί των οδών Μεναικίου,Τζάρια, Τζάρια καί Θέρμου του Δήμου Ναυπακτίας Π.Ε.

Αιτιολογικόν ότι:
α) είναι όρθη και οικοδομημένη σύμφωνα με τις κείμενες διατάξεις.
β) βρίσκεται εντός του ρυμοτομικού σχεδίου πόλεως στα Ο.Τ.26 & Ο.Τ.27.
γ) βρίσκεται εντός του τοιραστικού τύπου Ναυπακτίας, σύμφωνα με την απόφαση της ΔΕΗ ή αναγκαστικού αερίου.
δ) εντός αυτού δε διέχονται ενστέρες γραμμές, με αποτέλεσμα να μην είναι δυνατόν να διέλθει ο δρόμος.
ε) και εντός αυτού η σε απόσταση μικρότερη των 20μ. από αυτό δε διέρχεται ρέμα.

Ναυπάκτος, 8/1/2020
Ο Δήμαρχος
ΑΘΑΝΑΣΙΟΣ ΔΑΟΥΡΤΣΗΣ
Πολιτικός Μηχανικός Π.Ε.

ΑΝΑΦΟΡΑ ΜΟΝΟΤΗΤΗΣ (Ν.4030/2011)
Ο υπαίτιος υπαρκτός, Γιώργος Βασιλείος, Δήμαρχος του Δήμου Ναυπακτίας δηλώνει ότι:
• το όραμα που αποτελείται με στοιχεία Ε(Α,Β,Γ,Δ,Ε,Α) με εμβαδόν 7.861,67τ.μ. που βρίσκεται στα Ο.Τ.26 & Ο.Τ.27 Ναυπάκτου επί των οδών Μεναικίου,Τζάρια, Τζάρια καί Θέρμου του Δήμου Ναυπακτίας Π.Ε. Αιτιολογικόν ότι:
α) είναι όρθη και οικοδομημένη σύμφωνα με τις κείμενες διατάξεις.
β) βρίσκεται εντός του ρυμοτομικού σχεδίου πόλεως στα Ο.Τ.26 & Ο.Τ.27.
γ) βρίσκεται εντός του τοιραστικού τύπου Ναυπακτίας, σύμφωνα με την απόφαση της ΔΕΗ ή αναγκαστικού αερίου.
δ) εντός αυτού δε διέχονται ενστέρες γραμμές, με αποτέλεσμα να μην είναι δυνατόν να διέλθει ο δρόμος.
ε) και εντός αυτού η σε απόσταση μικρότερη των 20μ. από αυτό δε διέρχεται ρέμα.



ΠΑΡΑΤΗΡΗΣΕΙΣ:
• το δόγμα είναι ενταγμένο στο κρατικό σύστημα συντηγμάτων ΕΓΤΑ 87
• οι διατάξεις και το εμβαδόν υπολογιστικής αναλογίας από τις συντηγμένες των κορυφών
• η εξόφληση από το ΕΓΤΑ 87 πραγματοποιήθηκε με το σύστημα ποσόστου συντηγμάτων (ΓΡΣ) χρηματοδοτώντας το δέκατο μέρος των συντηγμάτων με την επιχορήγηση του Υπουργείου
• σημείο Ναυπάκτου με Χ=30607,891 Υ=4248921,825 Ζ=11,380
• δεν έγινε διακρίση μεταξύ των συντηγμάτων
• η ρυμοτομική γραμμή ορίστηκε βάσει ΑΕΚ 98Δ(14.5.1970) περί τροποποίησης του ρυμοτομικού σχεδίου Ναυπάκτου

ΔΗΜΟΣ ΝΑΥΠΑΚΤΙΑΣ

ΕΡΓΟ: Βελτίωση υποδομών (ενίσχυση-επισκευή) των κτηρίων πρώην Μηχανουργείου(Κτήριο Α) & πρώην Ξυλουργείου (Κτήριο Β) κτηριακού συγκροτήματος ΕΠΑΛ Ναυπάκτου

ΜΕΛΕΤΗ: ΔΙΕΥΘΥΝΣΗ ΤΕΧΝΙΚΩΝ ΥΠΗΡΕΣΙΩΝ ΔΗΜΟΥ ΝΑΥΠΑΚΤΙΑΣ

ΤΟΠΟΓΡΑΦΙΚΟ ΔΙΑΓΡΑΜΜΑ

ΘΕΣΗ: Ο.Τ. 26-27 ΝΑΥΠΑΚΤΟΣ ΔΗΜΟΣ ΝΑΥΠΑΚΤΙΑΣ, Π.Ε. ΑΙΤΩΛΟΑΚΑΡΝΑΝΙΑΣ


ΚΑΙΜΑΚΑ: 1:250

ΕΜΒΑΣΟΝ: 7.861,67τ.μ.


ΗΜΕΡΟΜΗΝΙΑ: ΟΚΤΩΒΡΙΟΣ 2019

ΑΡ. ΣΧΕΔΙΟΥ: Τ1

ΥΠΟΓΡΑΦΗ ΚΑΙ ΣΤΑΠΛΑ
ΑΘΑΝΑΣΙΟΣ ΔΑΟΥΡΤΣΗΣ
Πολιτικός Μηχανικός Π.Ε.

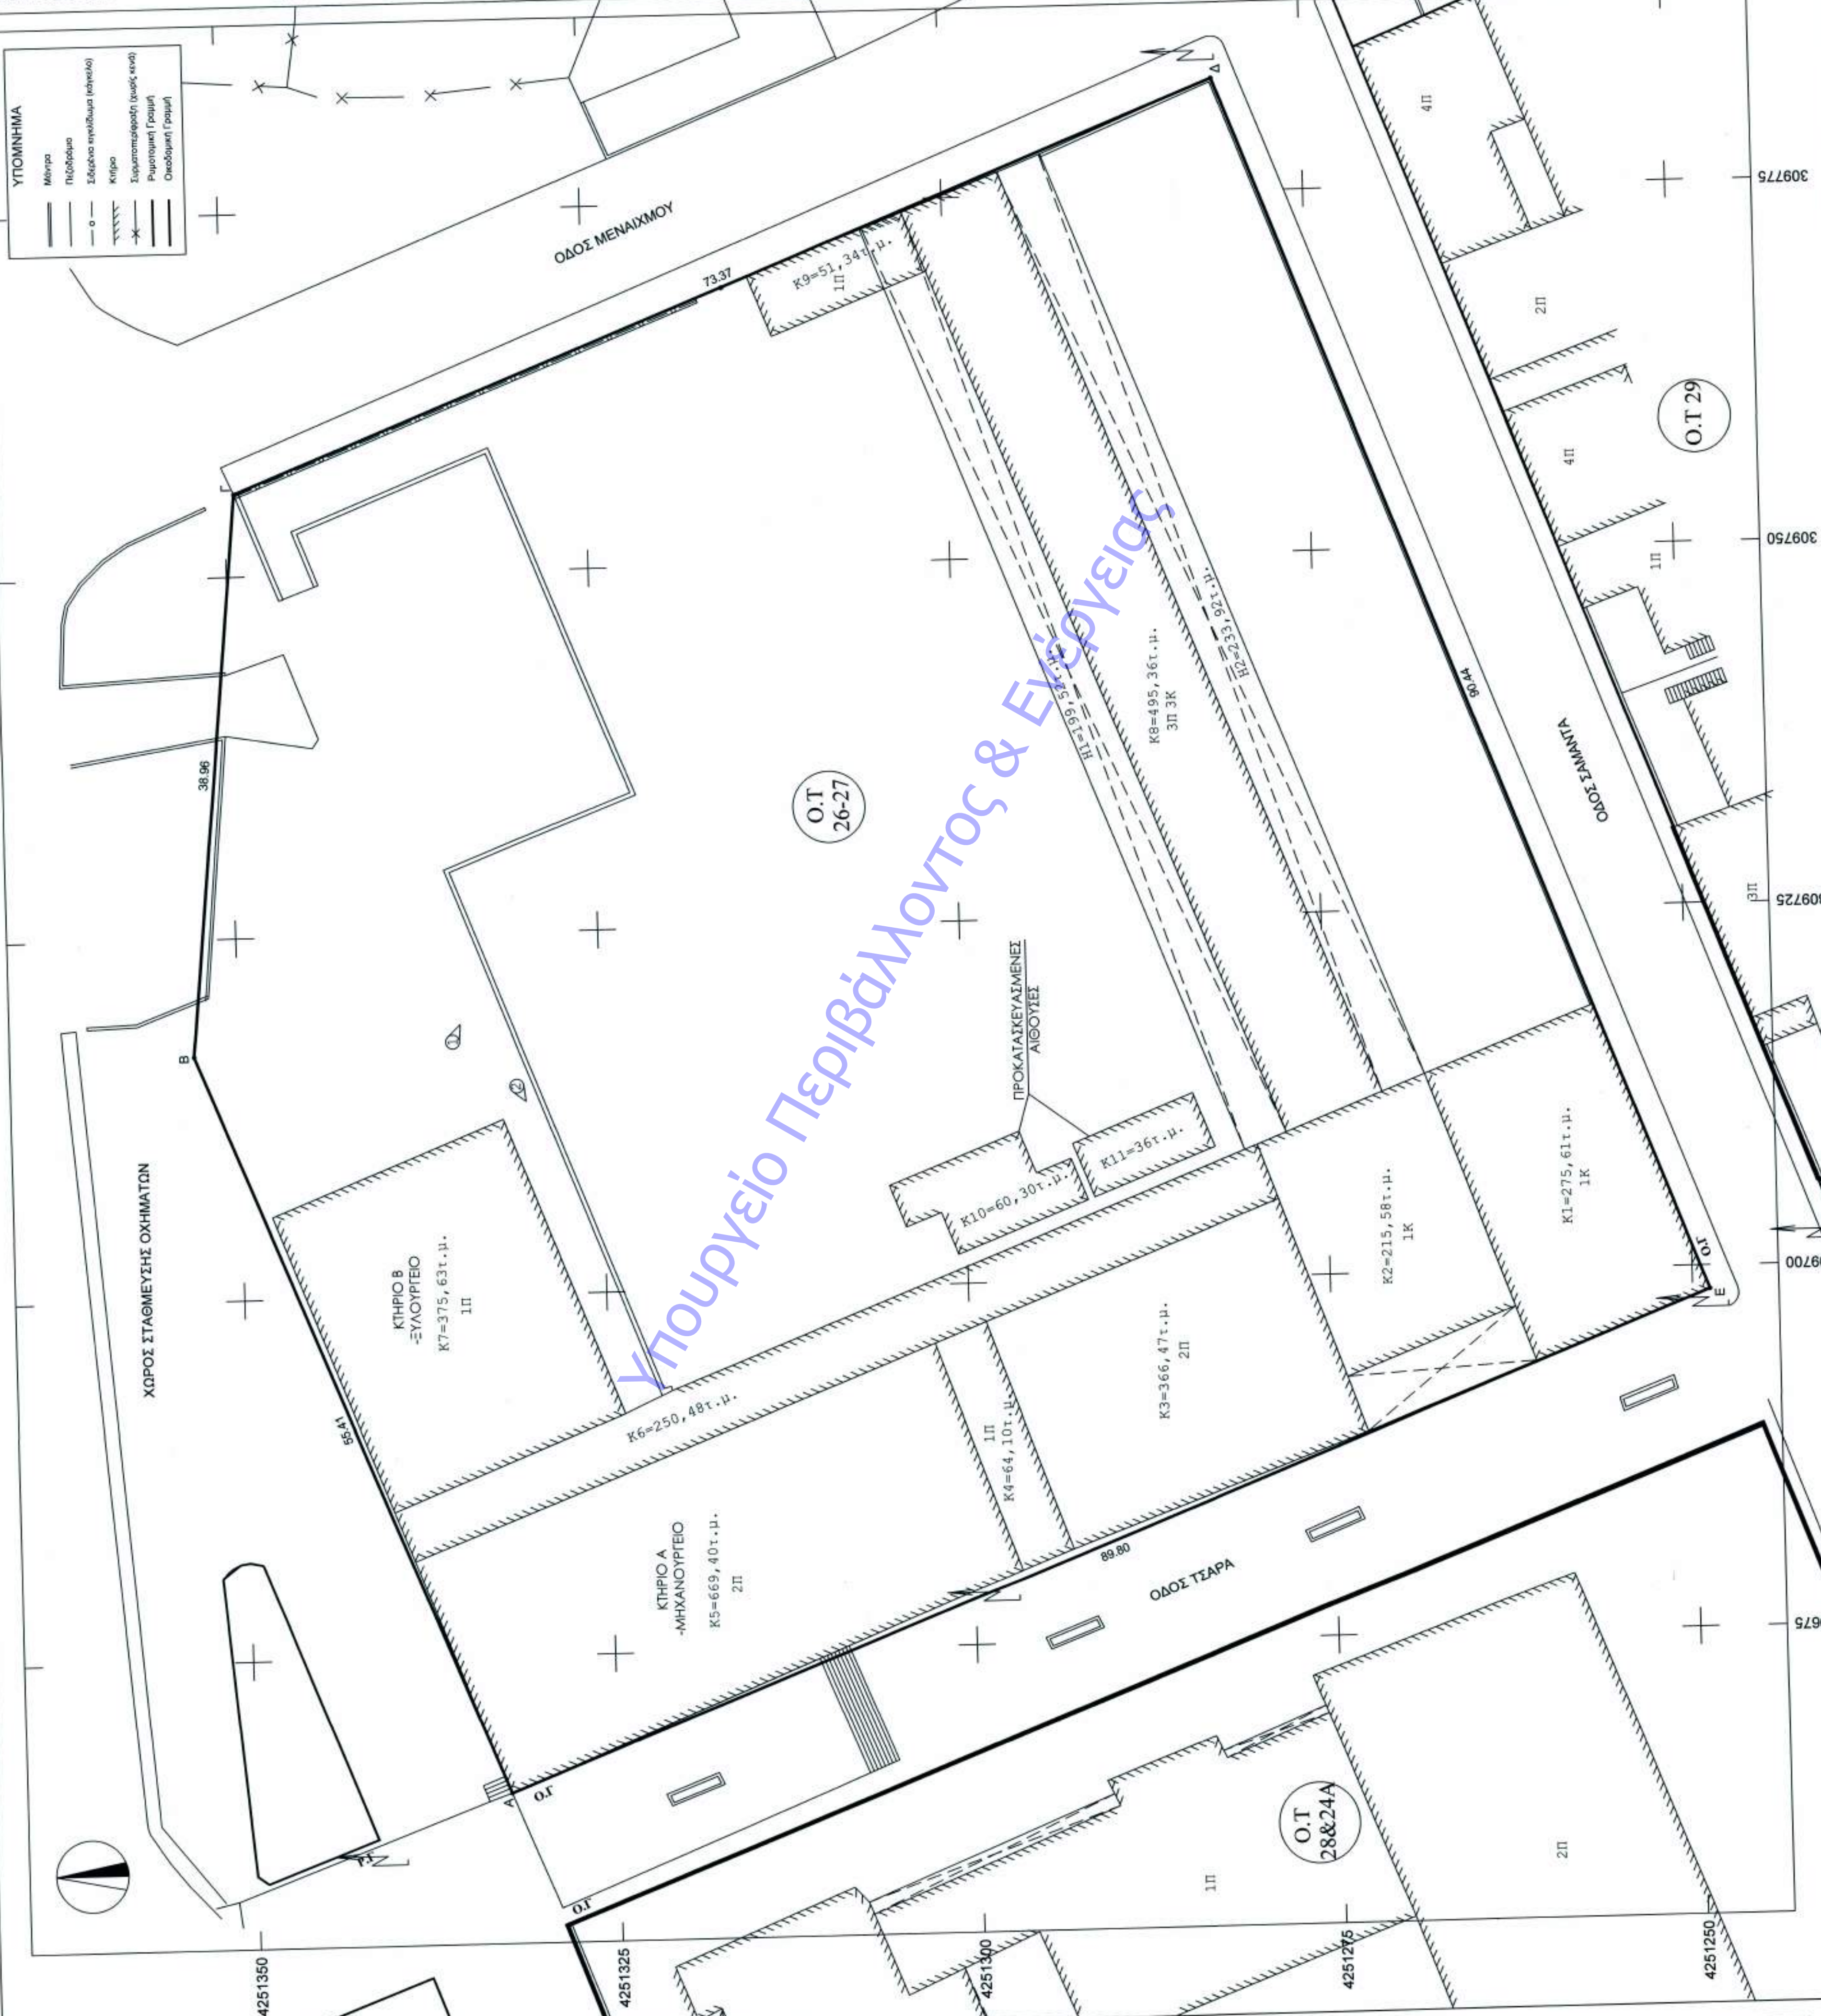

Κορυφή	X	Y	Περίμετρος
A	309665.51	4251332.37	AB = 55.41
B	309716.90	4251353.07	BF = 38.96
Γ	309755.68	4251348.33	ΓΔ = 73.37
Δ	309782.80	4251281.15	ΔΕ = 90.44
Ε	309698.35	4251248.79	ΕΑ = 89.80
Εμβαδόν:	7861.67	Περίμετρος:	347.97

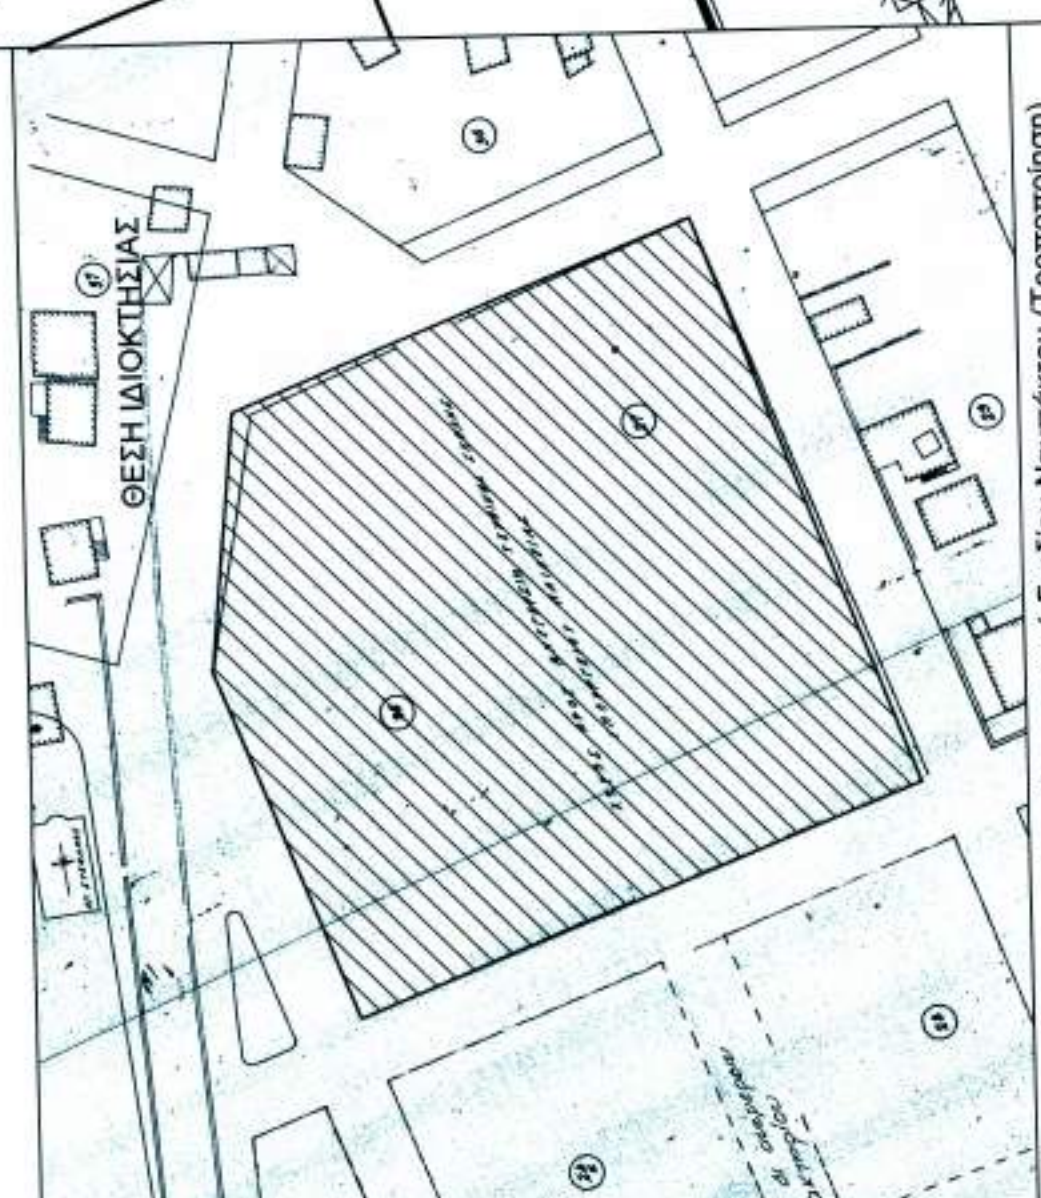

ΟΡΟΙ ΔΟΜΗΣΗΣ
ΑΠΟΤΙΜΗΤΑ ΚΑΙ ΟΙΚΟΔΟΜΗΜΟΝΙΑ
Β.Δ. 15/15-4-1948. Φ.Ε.Κ. 111/Δ/27-1948
ΑΡΤΙΑ ΚΑΙ ΟΙΚΟΔΟΜΗΜΑ ΜΕ ΤΟ ΕΜΒΑΔΟΝ ΚΑΙ ΤΙΣ ΔΙΑΤΑΞΕΙΣ ΠΟΥ ΕΧΑΝ ΕΩΣ ΤΗ ΔΗΜΟΚΡΑΤΙΑ ΑΥΤΟΥ ΤΟΥ Β.Δ.
ΕΠΙΠΕΤΟΜΕΝΑ ΜΕΤΕΩΗ
Β.Δ. 8/22-8-1937. Φ.Ε.Κ. 341/Α/31-8-1937
-υπ' όρου. 900 γνημοδότηση του Συμβουλίου των Δημοσίων Έργων
-υπ' όρου. 2 πράξη του Κοινοτικού Συμβουλίου Ναυπάκτου
-υπ' όρου. 32162 πράξη του Γενικού Διαοδητή Δημοσίων Έργων
Καλύπτει :70%
Σ.Δ.: 12.1
Ορόφοι: 3
Ύψος: 11 μτ συνυπολογιζόμενου του ύψους της στέγης

