


ΚΤΗΡΙΟ "Α"

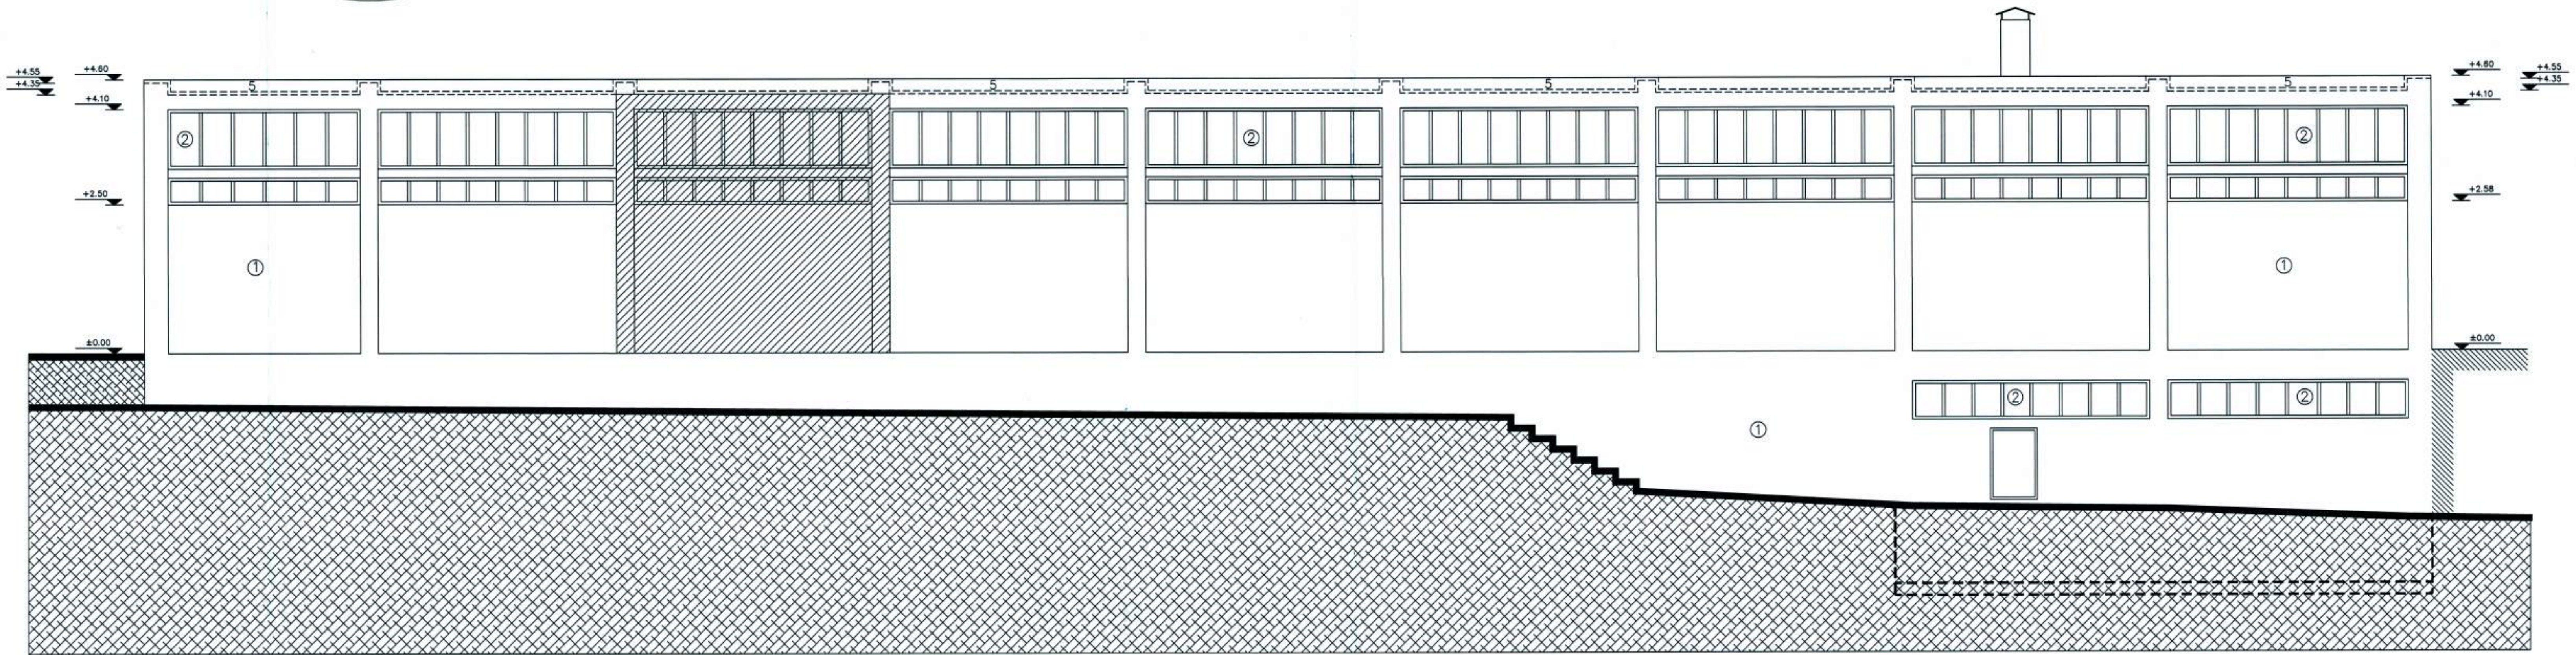


ΟΨΗ ΟΔΟΥ ΤΣΑΡΑ ( Δυτική )

- ΤΑΙΛΙΑ ΟΥΦΕΩΝ
1. ΤΡΙΠΤΟ ΛΕΓΚΟ ΕΠΙΧΡΙΣΜΑ
  2. ΚΟΤΦΩΜΑΤΑ ΑΛΟΥΜΙΝΙΟΥ ΧΡΩΜΑΤΟΣ ΓΚΡΙ
  3. ΚΙΓΛΙΔΩΜΑΤΑ ΣΙΔΗΡΟΥ ΧΡΩΜΑΤΟΣ ΜΑΤΡΟ
  4. ΕΞΗΡΠΟΡΤΕΣ ΘΩΡΑΚΙΣΜΕΝΕΣ
  5. ΠΛΑΚΑ ΟΠΛΙΣΜΕΝΟΥ ΣΚΤΡΟΔΕΜΑΤΟΣ

ΚΤΗΡΙΟ "Α"

ΟΨΗ ΕΣΩΤΕΡΙΚΟΥ ΔΙΑΔΡΟΜΟΥ

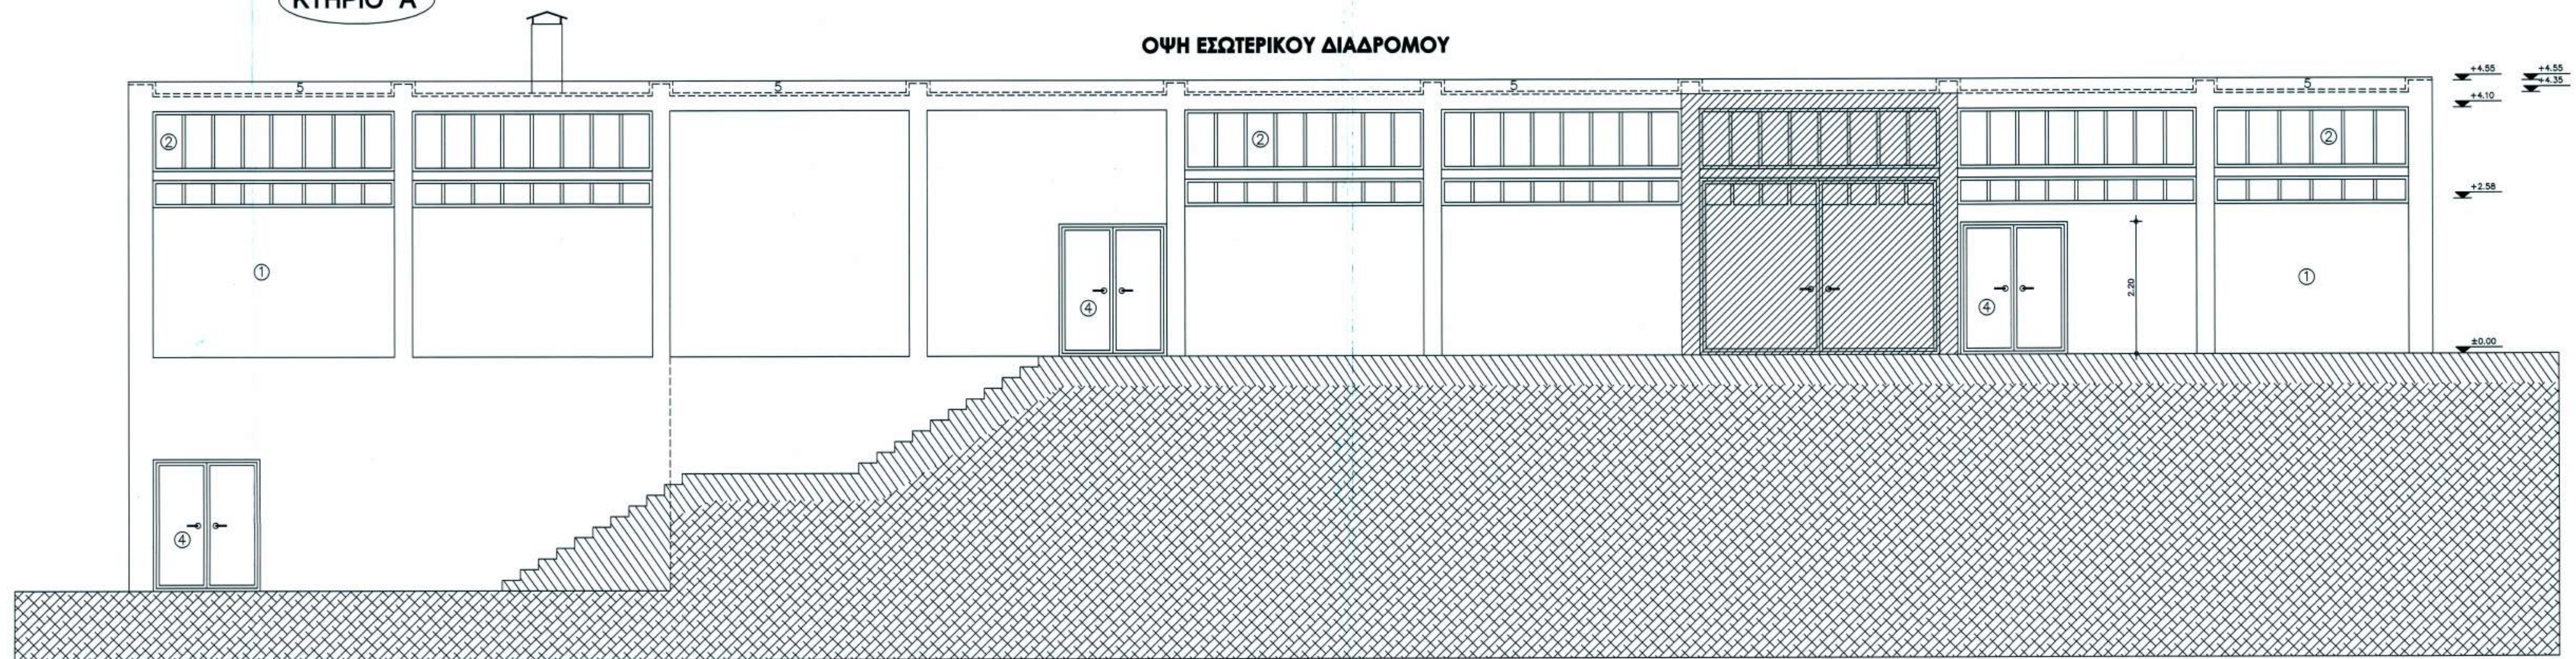

ΟΨΗ Εσωτερικού Διαδρόμου ( Ανατολική )

ΕΛΛΗΝΙΚΗ ΔΗΜΟΚΡΑΤΙΑ ΠΕΡΙΦΕΡΕΙΑ ΔΥΤΙΚΗΣ ΕΛΛΑΔΑΣ ΝΟΜΟΣ ΑΙΤΟΛΟΑΚΑΡΝΑΝΙΑΣ ΔΗΜΟΣ ΝΑΥΠΑΚΤΙΑΣ ΔΙΕΥΘΥΝΣΗ ΤΕΧΝΙΚΩΝ ΥΠΗΡΕΣΙΩΝ	
ΕΡΓΟ : "Βελτίωση Υποδομών (ενίσχυση - επισκευή) των κτηρίων πρώην Μηχανουργείου (Κτήριο Α) & πρώην Ξυλουργείου (Κτήριο Β) Κτηριακού Συγκροτήματος ΕΠΑΛ Ναυπάκτου "	
ΣΥΝΤΑΞΗ Η/Μ ΜΕΛΕΤΗΣ : ΔΗΜΟΣ ΝΑΥΠΑΚΤΙΑΣ ΔΙΕΥΘΥΝΣΗ ΤΕΧΝΙΚΩΝ ΥΠΗΡΕΣΙΩΝ	
ΘΕΜΑ :	ΑΡ. ΣΧΕΔΙΟΥ : <b>A.05</b>
<b>ΟΨΕΙΣ</b> ΚΤΗΡΙΟ "Α" ΑΝΤΟΛΙΚΗ - ΔΥΤΙΚΗ	
ΚΩΔΙΚΟΣ ΕΡΓΟΥ :	
ΗΜΕΡΟΜΗΝΙΑ ΣΥΝΤΑΞΗΣ :	ΜΑΡΤΙΟΣ 2019
ΚΛΙΜΑΚΑ :	1 : 50
ΟΙΚΟΝΟΜΟΛΟΓΗΤΗ - ΔΙΟΡΘΩΤΑ :	ΗΜΕΡΟΜΗΝΙΑ :
ΣΥΝΤΑΞΗ - ΗΜΕΡΟΜΗΝΙΑ :	ΣΥΝΤΑΞΗ - ΗΜΕΡΟΜΗΝΙΑ :
Ο ΕΠΙΣΤΗΤΗΣ ΗΡΩΔΙΑΣ :	ΗΜΕΡΟΜΗΝΙΑ :
Ο ΔΙΕΥΘΥΝΤΗΣ ΤΥ :	ΗΜΕΡΟΜΗΝΙΑ :
ΣΤΑΜΑΤΗΣ Η. ΤΖΑΘΑΣ ΑΡΧΙΤΕΚΤΩΝ ΜΗΧΑΝΙΚΟΣ POLITECNICO DI TORINO ΑΡΙΘ. ΜΗΤΡ. Τ.Ε.Ε. 28793, ΑΦΜ 02/011078 ΚΑΡΛΟΥ 11 - ΝΑΥΠΑΚΤΟΣ ΤΗΛ. 27287	
ΕΛΛΗΝΙΚΗ ΔΗΜΟΚΡΑΤΙΑ ΠΕΡΙΦΕΡΕΙΑ ΔΥΤΙΚΗΣ ΕΛΛΑΔΑΣ ΝΟΜΟΣ ΑΙΤΟΛΟΑΚΑΡΝΑΝΙΑΣ ΔΗΜΟΣ ΝΑΥΠΑΚΤΙΑΣ ΔΙΕΥΘΥΝΣΗ ΤΕΧΝΙΚΩΝ ΥΠΗΡΕΣΙΩΝ 30/1/2019	