ΠΙΝΑΚΙΔΑ 3

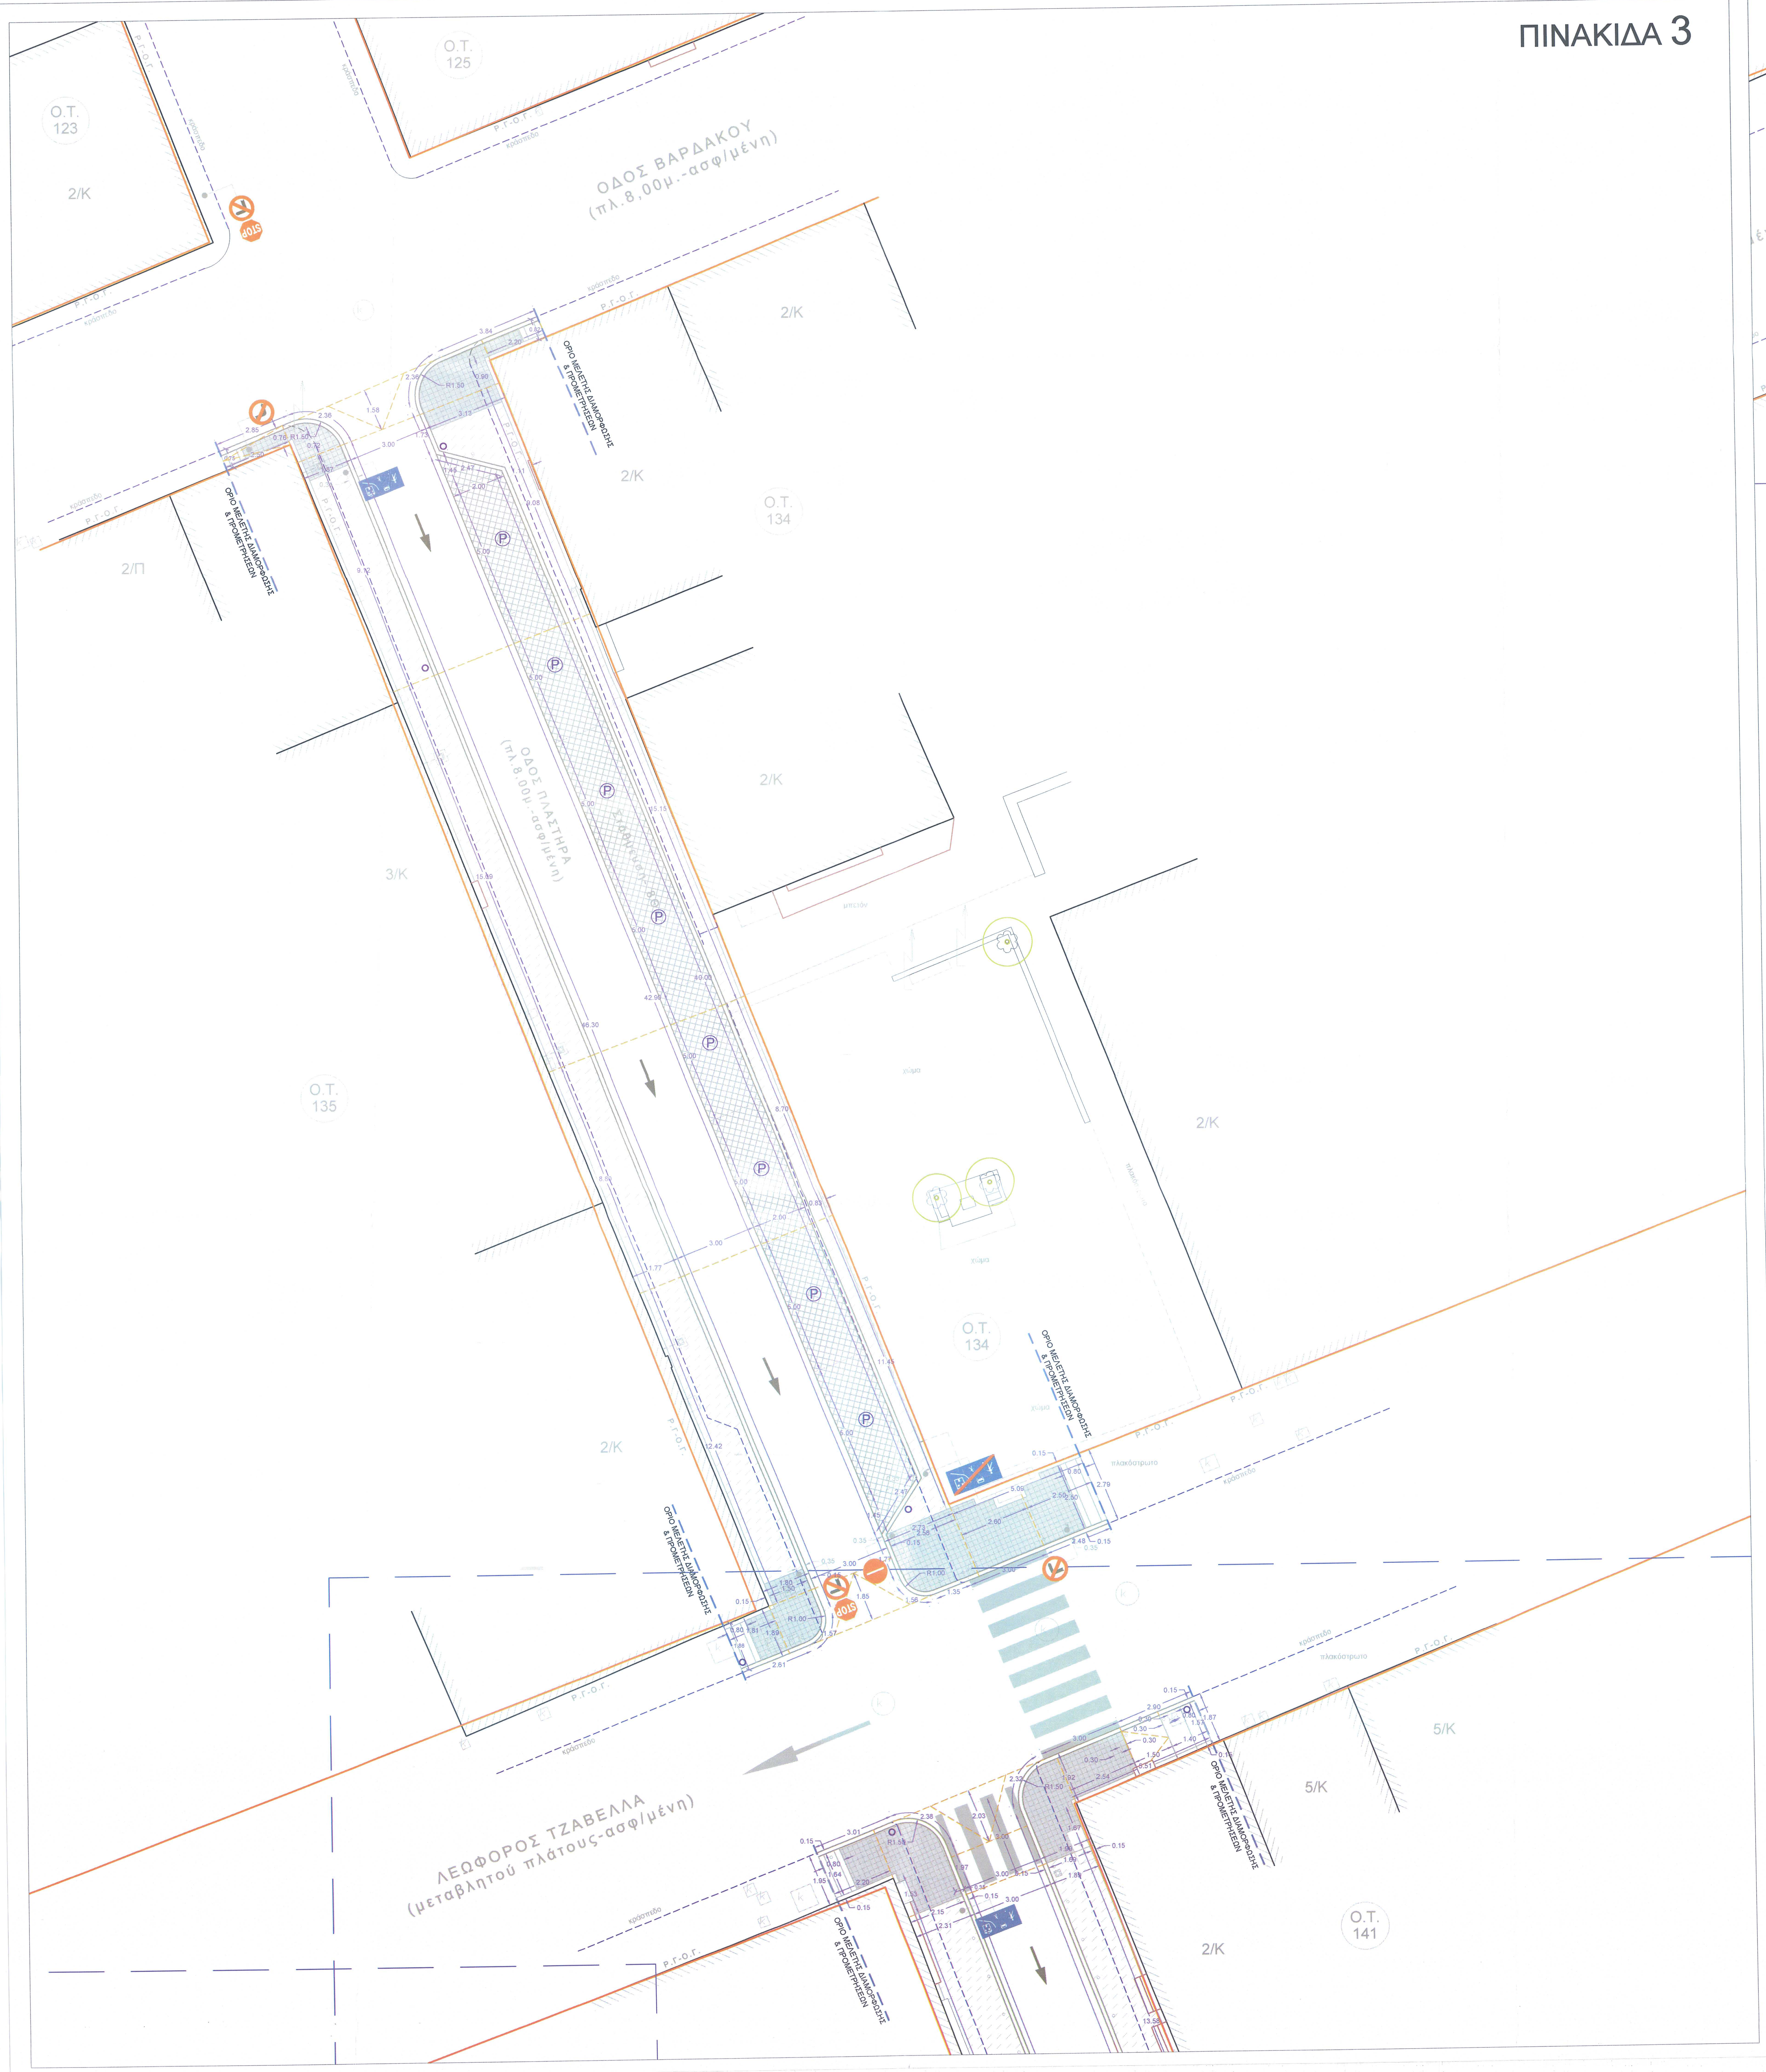

ΠΙΝΑΚΙΔΑ 4

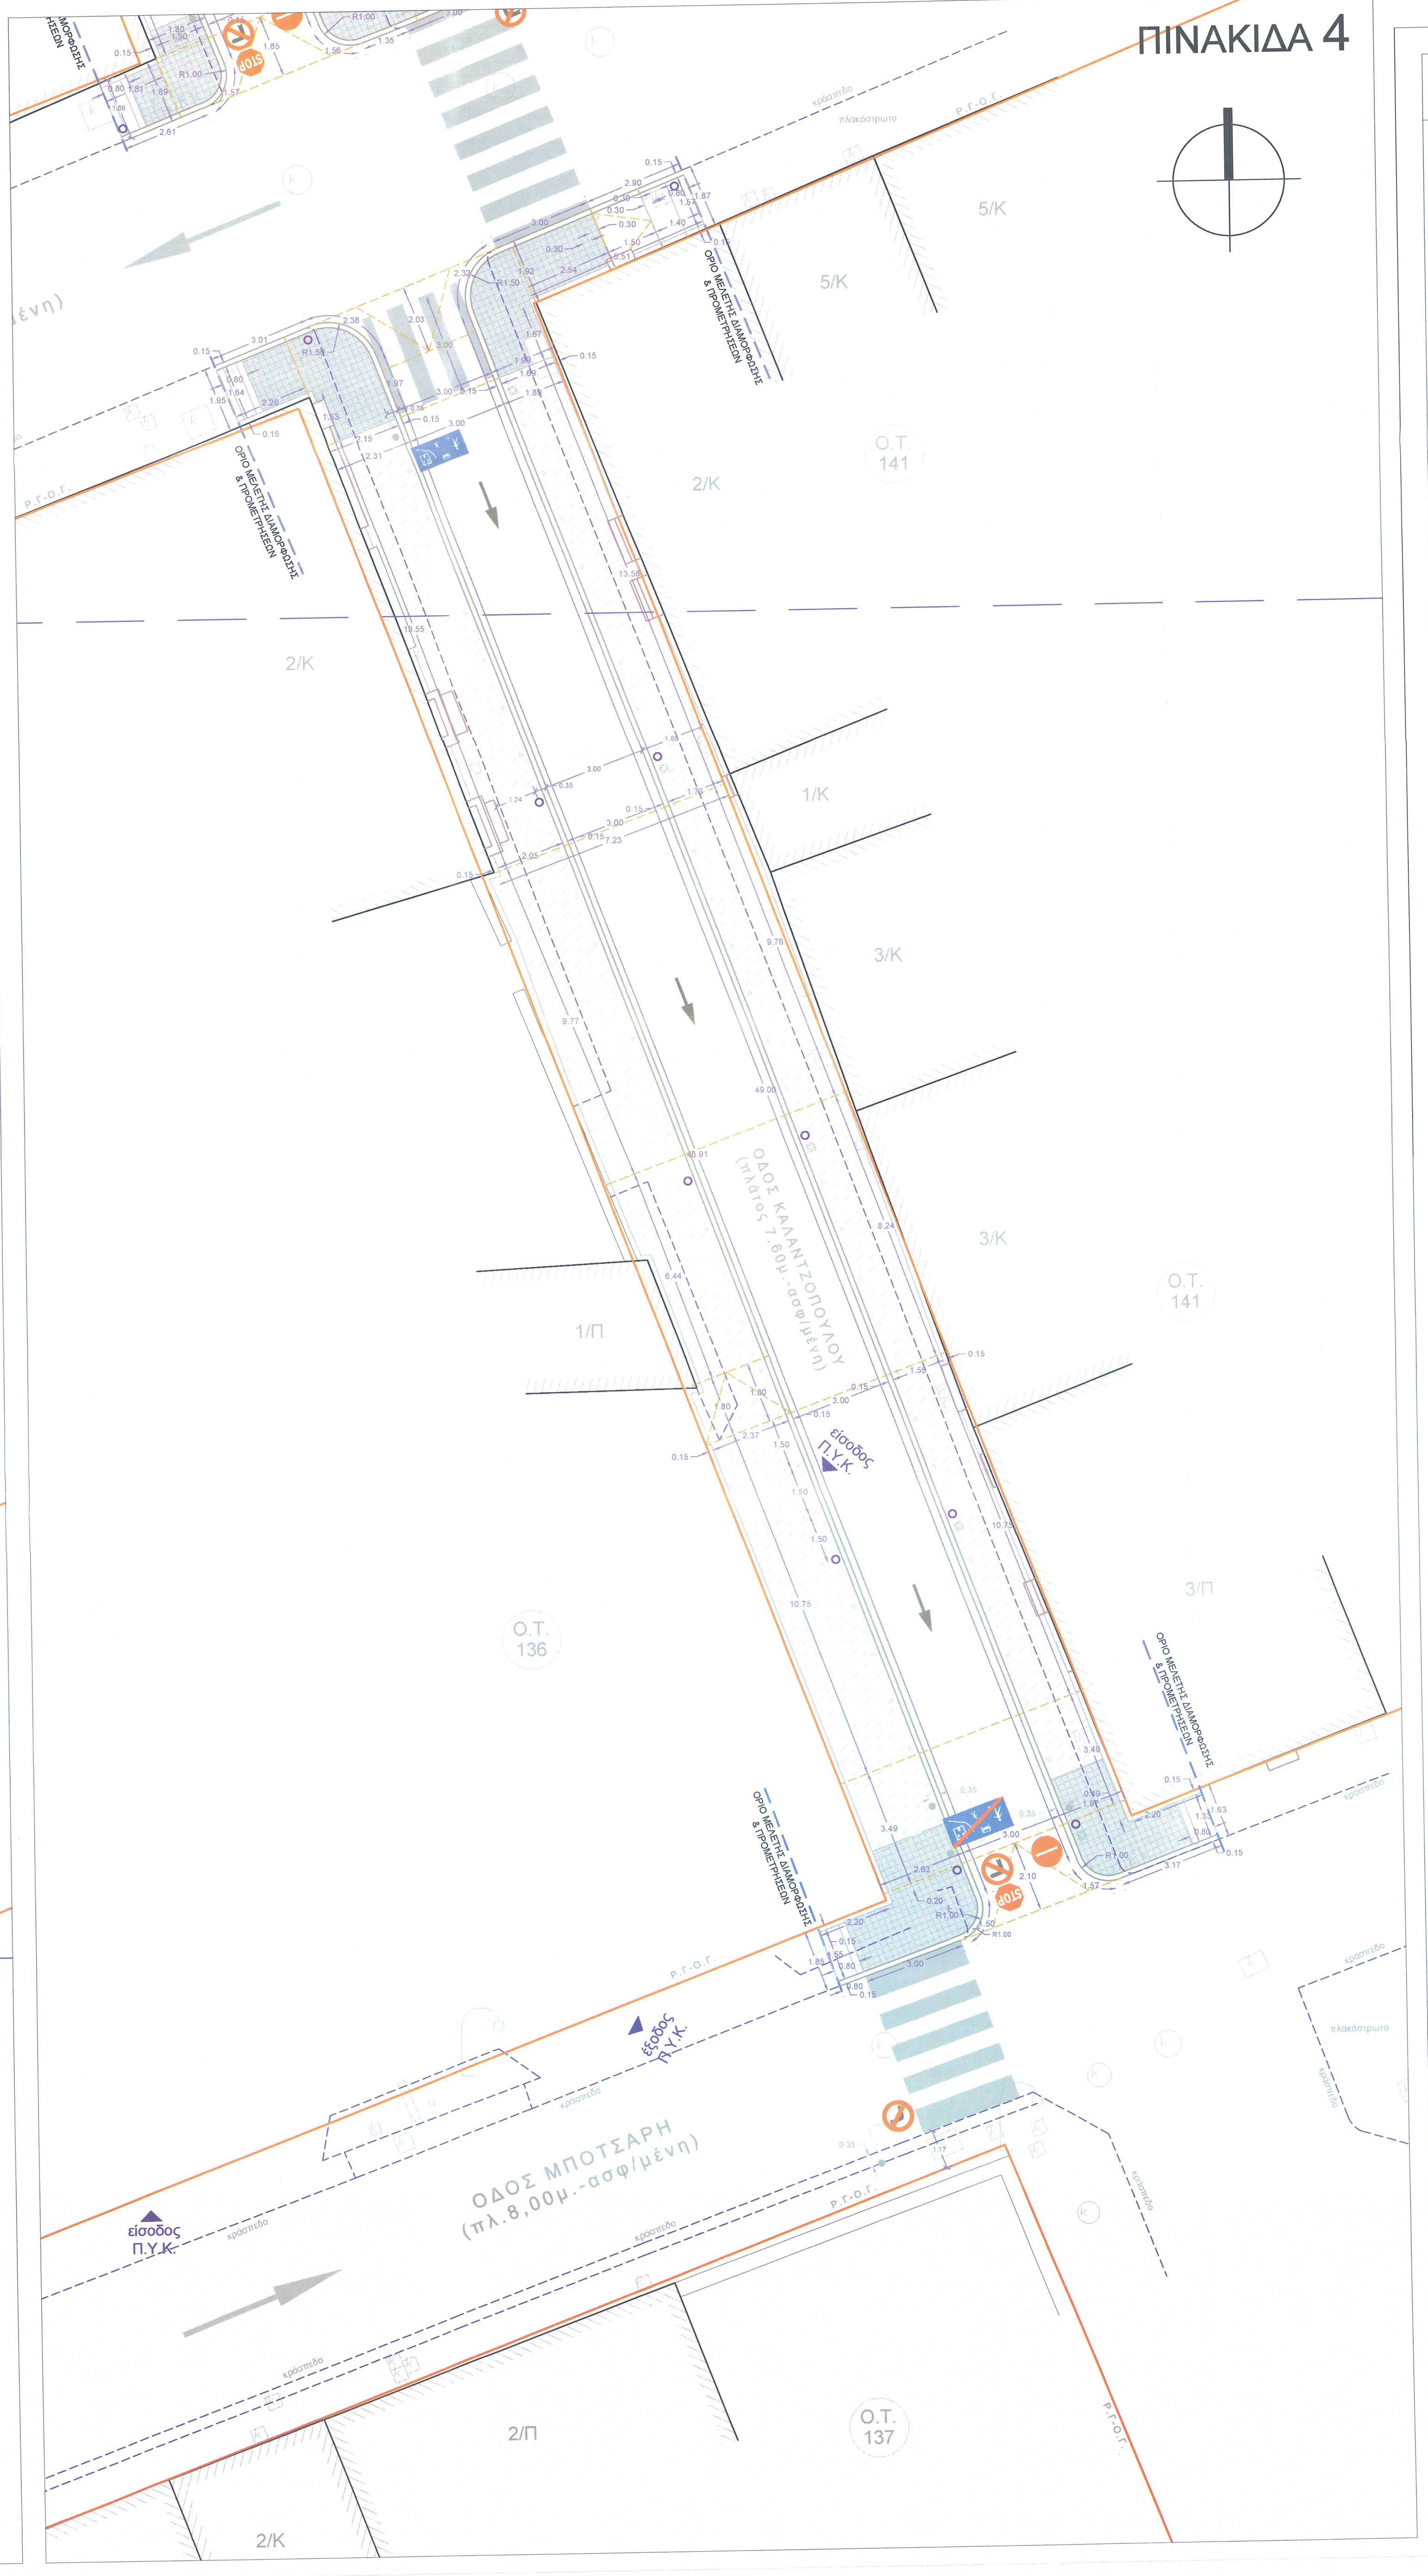

Υπόμνημα Υλικών Πρότασης

- Κράσπεδο από φυσικό πέτρωμα 15x30cm
- Πλάκα τύπου Α' 30x30cm κατεύθυνσης πλάκες 40x40cm και πάχους 4εκ., από φυσικό πέτρωμα χρώματος υπόλευκου ή γκρι, (το υλικό αφορά όλες τις οδεύσεις τυφλών)
- Πλάκα τύπου Β' 30x30cm
- Πλάκα τύπου Γ' 30x30cm αλλαγής κατεύθυνσης
- Πλάκα τύπου Δ' 30x30cm εξυπηρέτησης
- Πλάκα 30x30cm προειδοποίησης
- Πλάκα 40x40εκ. ή 30x35εκ. και πάχους 4εκ. ή αναλόγου από φυσικό πέτρωμα χρώματος υπόλευκου ή γκρι
- Λωρίδες φυσικού πετρώματος συνολικού πλάτους 80 εκ. διαστάσεων 20x20εκ. πάχους 4εκ. από φυσικό πέτρωμα χρώματος υπόλευκου και γκρι
- Λωρίδες φυσικού πετρώματος συνολικού πλάτους 80 εκ. διαστάσεων 20x20εκ. πάχους 6εκ. από φυσικό πέτρωμα χρώματος υπόλευκου και γκρι
- Πλάκες 20x20εκ. πάχους 6εκ. από φυσικό πέτρωμα χρώματος γκρι, περιοχή στάθμευσης
- Πλάκες 20x20εκ. πάχους 4εκ. από φυσικό πέτρωμα χρώματος υπόλευκου
- Πλάκες 10-15x20-30x6εκ. ή αναλόγου από φυσικό πέτρωμα χρώματος υπόλευκου ή γκρι ή άλλου
- Λωρίδα φυσικού πετρώματος στην Ρ.Γ.-Ο.Γ. πλάτους 15εκ. πάχους 4εκ. χρώματος υπόλευκου ή γκρι
- Υφιστάμενο δένδρο
- Νέο δένδρο-θάμνοι
- Δένδρο για αποξήλωση ή μεταφύτευση
- Σχάρα δενδροδόχης
- Μαντεμένια κολωνάκια πεζοδρομίου πεζοδρομίου Φ12
- Αστικός κάδος μικροαπορριμμάτων 30lt
- Αστικός κάδος μικροαπορριμμάτων 80lt
- Φωτιστικό επί ιστού βλ. μελέτη φωτισμού
- +2,00 Ένδειξη στάθμης
- Ένδειξη κλίσης
- Χώρος πρασίνου
- Υφιστάμενη είσοδος οχημάτων
- Κατεύθυνση ομβρίων
- P Νέα θέση στάθμευσης παρά την οδό
- Ο.Τ. 49 Αριθμός Ο.Τ.
- Όρια περιοχής μελέτης
- Οικοδομική Γραμμή
- Ρυμοτομική Γραμμή
- Τοιχίο
- Υπάρχον κτίριο
- Υπόστεγο/Βεράντα
- Σκάλες
- Κατάληψη κοιν/στου χώρου
- Γραμμή ελεύθερης όδευσης 1,5μ
- Ίχνος υφιστάμενου κρασπέδου
- Στύλος φωτισμού
- Φωτεινός σηματοδότης
- Στύλος ΔΕΗ
- Στύλος ΟΤΕ
- Καπάκι κυκλικού φρεατίου
- Καπάκι τετράγωνου φρεατίου
- Σχάρα
- Καφάο, μεταλλικό κυτίο
- φρεάτιο υδροσυλλογής (βλ. υδραυλική μελέτη)
- Γραμμή τομής
- Συρματόπλεγμα
- Προτεινόμενη διεύθυνση κίνησης οχημάτων

ΣΗΜΕΙΩΣΗ:

1. ΟΛΕΣ ΟΙ ΕΠΙΣΤΡΩΣΕΙΣ ΔΑΠΕΔΩΝ ΕΙΝΑΙ ΜΕΤΑΞΥ ΤΟΥΣ ΣΥΝΕΠΙΠΕΔΕΣ
2. ΤΑ ΑΚΡΙΒΗ ΠΛΑΤΗ ΤΩΝ ΠΕΖΟΔΡΟΜΙΩΝ, ΟΔΩΝ, ΚΤΛ ΑΝΑΛΥΟΝΤΑΙ ΚΑΙ ΑΝΑΦΕΡΟΝΤΑΙ ΣΤΑ ΣΧΕΔΙΑ ΤΩΝ ΛΕΠΤΟΜΕΡΕΙΩΝ
3. ΒΑΣΕΙ ΤΗΣ ΔΙΕΥΚΡΙΝΙΣΤΙΚΗΣ ΕΓΚΥΚΛΙΟΥ αρ.3/αρ.πρ.οικ.13612 /24.3.2011, όταν δεν είναι δυνατή η εξασφάλιση δύο αντικριστών πεζοδρομίων με ζώνη όδευσης πεζών 1,50μ. ελεύθερη από εμπόδια, θα καταβάλλεται προσπάθεια ώστε το ένα τουλάχιστον πεζοδρόμιο να είναι πλήρως προσβάσιμο.

Υπόμνημα Σταθερού εξοπλισμού

- καθιστικό διαστάσεων 200x50x45μ. από βάση οπλισμένου σκυροδέματος, με ξύλινο κάθισμα από σανίδες κωνοφόρου
- ολόσωμο καθιστικό 200x50x45μ. από οπλισμένο σκυρόδεμα
- καθιστικό με κυμαινόμενο μήκος από βάση οπλισμένου σκυροδέματος, με ξύλινο κάθισμα από σανίδες κωνοφόρου διαστάσεων 200x50μ.
- καθιστικό με κυμαινόμενο μήκος από βάση οπλισμένου σκυροδέματος

Υπόμνημα Συμβολισμών Σήμανσης

- P-2 Υποχρεωτική διακοπή πορείας
- P-7 Απαγορεύεται η είσοδος σε όλα τα οχήματα
- P-27 Απαγορεύεται η αριστερή στροφή
- P-28 Απαγορεύεται η δεξιά στροφή
- P-92 Περιοχή ήπιας κυκλοφορίας
- P-92α Περιοχή ήπιας κυκλοφορίας
- P-55 Οδός υποχρεωτικής διέλευσης πεζών

ΕΡΓΟΔΟΤΗΣ :	ΕΛΛΗΝΙΚΗ ΔΗΜΟΚΡΑΤΙΑ ΠΕΡΙΦΕΡΕΙΑ ΔΥΤΙΚΗΣ ΕΛΛΑΔΑΣ ΠΕΡΙΦΕΡΕΙΑΚΗ ΕΝΟΤΗΤΑ ΑΙΤΩΛΟΑΚΑΡΝΑΝΙΑΣ ΔΗΜΟΣ ΝΑΥΠΑΚΤΙΑΣ
ΕΡΓΟ :	ΕΝΕΡΓΕΙΕΣ ΚΑΙ ΔΙΑΔΙΚΑΣΙΕΣ ΜΕΛΕΤΗΤΙΚΗΣ ΩΡΙΜΑΝΣΗΣ ΤΟΥ ΕΡΓΟΥ « ΑΝΟΙΚΤΟ ΚΕΝΤΡΟ ΕΜΠΟΡΙΟΥ ΔΗΜΟΥ ΝΑΥΠΑΚΤΙΑΣ» - « ΠΑΡΕΜΒΑΣΕΙΣ ΑΝΑΒΑΘΜΙΣΗΣ ΔΗΜΟΣΙΟΥ ΧΩΡΟΥ ΓΙΑ ΤΗ ΔΗΜΙΟΥΡΓΙΑ ΤΟΥ ΑΝΟΙΚΤΟΥ ΚΕΝΤΡΟΥ ΕΜΠΟΡΙΟΥ ΔΗΜΟΥ ΝΑΥΠΑΚΤΙΑΣ»
ΘΕΣΗ :	ΑΝΑΠΛΑΣΗ ΔΥΟ ΔΙΑΚΡΙΤΩΝ ΕΝΟΤΗΤΩΝ ΣΤΗΝ ΠΟΛΗ ΤΗΣ ΝΑΥΠΑΚΤΟΥ: των οδών Νόβα, Καλατζοπούλου και Επισκόπου Δαυίδ, στο τμήμα από την οδό Κ.Τζαβέλλα έως την οδό Νότη Μπότσαρη, της οδού Βασ.Πλαστήρα (προέκτασης της οδού Καλατζοπούλου) από την οδό Κ.Τζαβέλλα έως την οδό Βαρδάκουλα, καθώς και της οδού Στ. Μπλέρη, που τέμνει διαγώνια το Ο.Τ.136,της οδού Κορυδαλλέως, από την οδό Θ.Νόβα έως την οδό Καθόδου Δωριαίων (παραλιακή)
ΘΕΜΑ ΣΧΕΔΙΟΥ :	ΣΧΕΔΙΟ ΓΕΝΙΚΗΣ ΔΙΑΜΟΡΦΩΣΗΣ - ΓΕΝΙΚΕΣ ΔΙΑΣΤΑΣΕΙΣ ΠΙΝΑΚΙΔΑ 3 / 4
ΦΑΣΗ ΜΕΛΕΤΗΣ :	ΜΕΛΕΤΗ ΕΦΑΡΜΟΓΗΣ
ΚΑΤΗΓΟΡΙΑ ΜΕΛΕΤΗΣ :	ΑΡΧΙΤΕΚΤΟΝΙΚΗ ΜΕΛΕΤΗ
ΧΡΟΝΟΣ ΜΕΛΕΤΗΣ :	ΔΕΚΕΜΒΡΙΟΣ 2020 — ΚΛΙΜΑΚΑ : 1/100
	A-3.2
ΚΩΔΙΚΟΣ ΕΡΓΟΥ :	Δ.Ε. 280 / Α' ΤΡΟΠΟΠΟΙΗΣΗ

ΣΥΝΤΑΧΘΗΚΕ Μελετητής Μηχανικός ΣΚΛΙΟΠΙΔΟΥ Φ. ΚΑΛΛΙΡΡΟΗ ΑΡΧΙΤΕΚΤΩΝ ΜΗΧΑΝΙΚΟΣ Α.Π.Θ. M.Sc ΑΡ.ΜΗΤΡΩΟΥ ΤΕΕ 91803 - ΘΕΣΣΑΛΟΝΙΚΗ ΠΛΑΤΕΙΑ ΑΓΙΟΥ ΓΕΩΡΓΙΟΥ 10 - Τ.Κ. 54635 ΤΗΛ. 2310210100 - ΚΙΝ. 6948040704 ΑΦΜ:102057353 ΔΟΥ: Δ ΘΕΣΣΑΛΟΝΙΚΗΣ ΣΚΛΙΟΠΙΔΟΥ Φ. ΚΑΛΛΙΡΡΟΗ Αρχ. Μηχανικός Α.Π.Θ.	Επιβλέπων Μηχανικός 23/3/21 ΕΦΟΡΕΙΑ ΑΡΧΑΙΟΤΗΤΩΝ ΑΙΤ/ΝΙΑΣ & ΛΕΥΚΑΔΑΣ Το παρόν συνοδεύει το έγγραφό μας Αρ. Πρ. Φ.Υ. 130147/4-6-21 Παπαϊωάννου Ειρήνη Πολ. Μηχανικός Τ.Ε
23/3/21 ΕΛΕΧΘΗΚΕ Η Αναπληρώτρια Προϊσταμένη Τμήματος Μελετών & Τεχνικών Έργων Καραγεώργου Παρασκευή Πολιτικός Μηχανικός Τ.Ε	23/3/21 ΘΕΩΡΗΘΗΚΕ Η Αναπληρώτρια Προϊσταμένη Διεύθυνσης Τεχνικών Υπηρεσιών ΕΛΛΗΝΙΚΗ ΔΗΜΟΚΡΑΤΙΑ ΔΗΜΟΣ ΝΑΥΠΑΚΤΙΑΣ Σερεμέτη Λαμπρινή Πολιτικός Μηχανικός Π.Ε