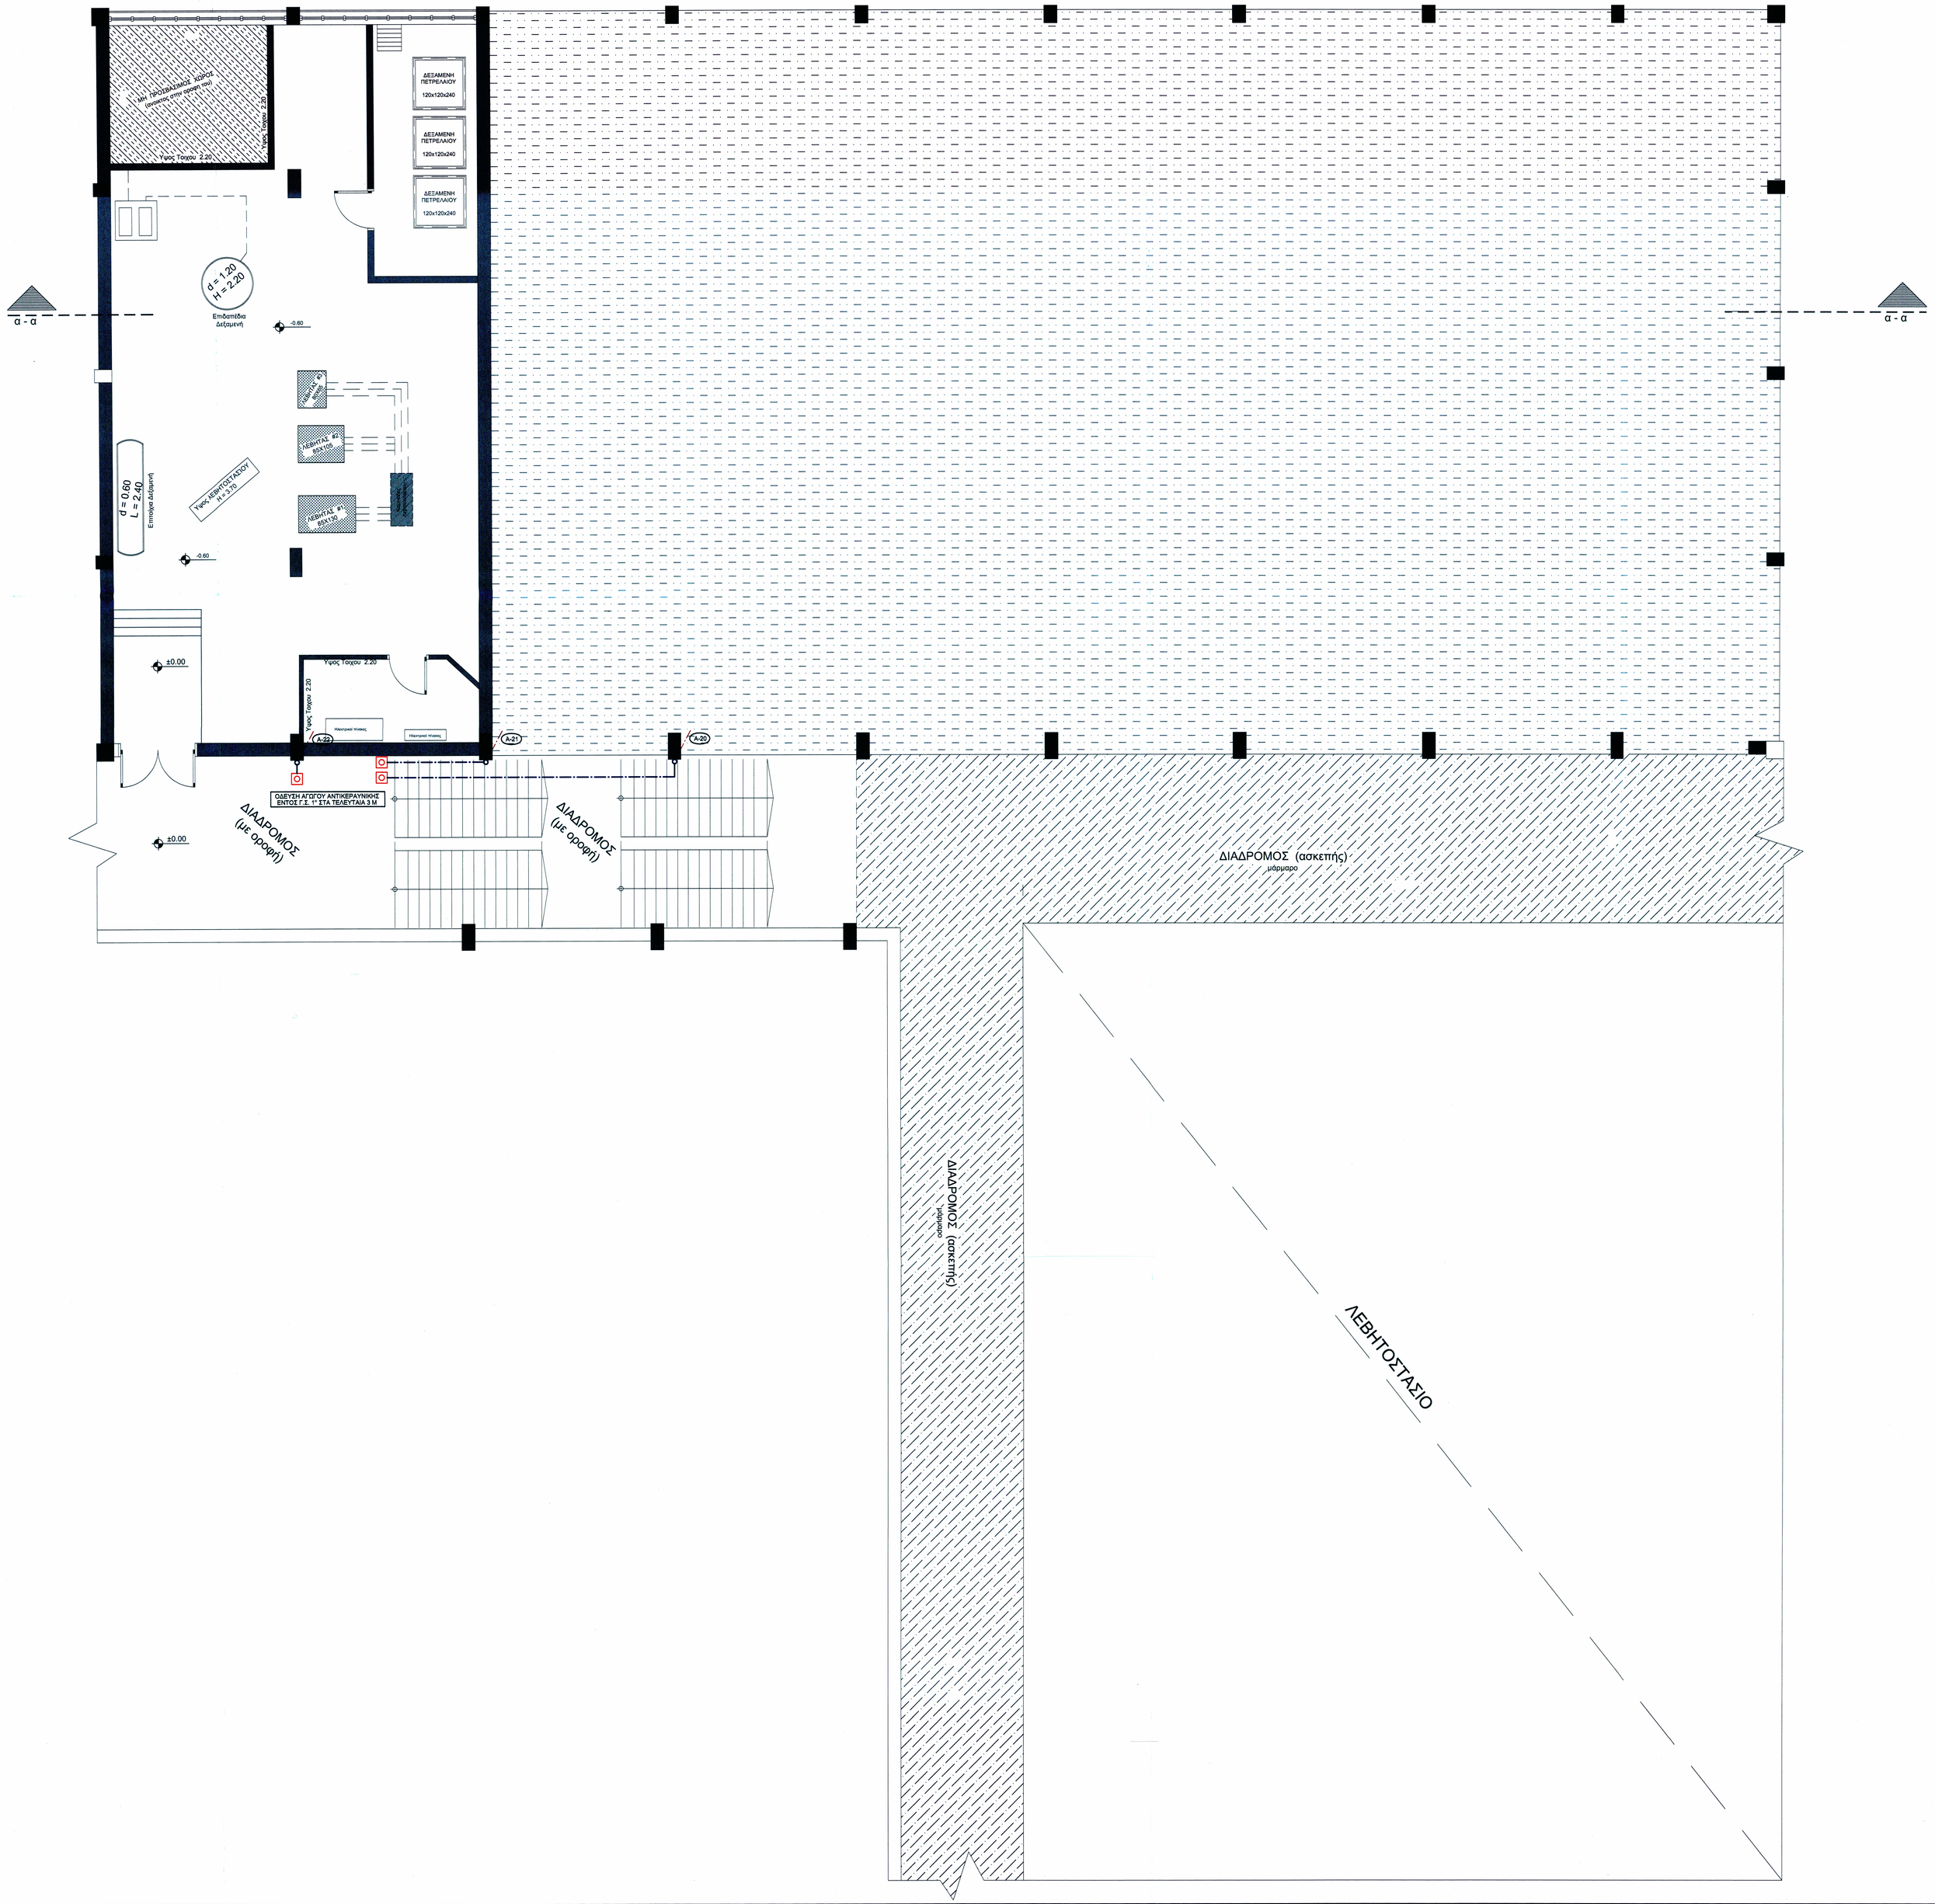

ΥΠΟΜΝΗΜΑ

- ΑΓΩΓΟΣ ΓΕΙΩΣΗΣ ΚΛΑΔΟΥ ΣΥΛΛΟΓΗΣ ΧΑΛΥΒΔΙΝΟΣ ΘΕΡΜΑ ΓΑΛΒΑΝΙΣΜΕΝΟΣ ΔΙΑΤΟΜΗΣ Φ6mm
- ΑΓΩΓΟΣ ΚΑΘΟΔΟΥ ΓΕΙΩΣΕΩΣ ΧΑΛΥΒΔΙΝΟΣ ΘΕΡΜΑ ΓΑΛΒΑΝΙΣΜΕΝΟΣ Φ10mm
- A-01 ΑΡΙΘΜΗΣΗ ΑΓΩΓΟΥ ΚΑΘΟΔΟΥ
- ΧΑΛΥΒΔΙΝΟΣ ΒΙΔΑ 2η ΣΦΙΚΤΗΡΑΣ ΔΙΑΣΤΑΥΡΩΣΗΣ ΓΙΑ ΣΥΝΔΕΣΗ ΑΓΩΓΩΝ Φ10mm
- ΧΑΛΚΙΝΟ ΗΛΕΚΤΡΟΔΙΟ ΓΕΙΩΣΗΣ ΜΗΚΟΥΣ 3.0m ΚΑΙ ΔΙΑΜΕΤΡΟΥ Φ17mm

ΕΛΛΗΝΙΚΗ ΔΗΜΟΚΡΑΤΙΑ
ΠΕΡΙΦΕΡΕΙΑ ΔΥΤΙΚΗΣ ΕΛΛΑΔΑΣ
ΝΟΜΟΣ ΑΙΤΩΛΟΑΚΑΡΝΑΝΙΑΣ

ΔΗΜΟΣ ΝΑΥΠΑΚΤΙΑΣ
ΔΙΕΥΘΥΝΣΗ ΠΕΡΙΒΑΛΛΟΝΤΟΣ & ΠΟΙΟΤΗΤΑΣ ΖΩΗΣ
ΤΜΗΜΑ ΗΛΕΚΤΡΟΜΗΧΑΝΟΛΟΓΙΚΩΝ ΕΡΓΩΝ

ΕΡΓΟ :
"Βελτίωση Υποδομών (ενίσχυση - επισκευή) των κτηρίων πρώην Μηχανουργείου (Κτήριο Α) & πρώην Ξυλουργείου (Κτήριο Β) Κτηριακού Συγκροτήματος ΕΠΑΛ Ναυπάκτου"

ΣΥΝΤΑΞΗ Η/Μ ΜΕΛΕΤΗΣ :
ΔΗΜΟΣ ΝΑΥΠΑΚΤΙΑΣ
ΔΙΕΥΘΥΝΣΗ ΠΕΡΙΒΑΛΛΟΝΤΟΣ & ΠΟΙΟΤΗΤΑΣ ΖΩΗΣ

ΘΕΜΑ ΣΧΕΔΙΟΥ Η/Μ ΜΕΛΕΤΗΣ :

ΚΑΤΟΨΗ ΥΠΟΓΕΙΟΥ
ΚΤΗΡΙΟ "Α"
ΚΤΗΡΙΟ "Β"
ΑΛΕΞΙΚΕΡΑΥΝΟ - ΓΕΙΩΣΕΙΣ

ΑΡ. ΣΧΕΔΙΟΥ :	**ΑΛ-01**
ΚΩΔΙΚΟΣ ΕΡΓΟΥ :	
ΗΜΕΡΟΜΗΝΙΑ ΣΥΝΤΑΞΗΣ :	ΟΚΤΩΒΡΙΟΣ 2018
ΚΛΙΜΑΚΑ :	**1:50**

ΣΥΝΤΑΞΗ - ΜΕΛΕΤΗΣ: ΟΝΟΜΑΤΕΠΩΝΥΜΟ - ΙΔΙΟΤΗΤΑ : ΗΜΕΡΟΜΗΝΙΑ : ΣΦΡΑΓΙΔΑ - ΥΠΟΓΡΑΦΗ : ΚΟΙΝΟΠΡΑΞΙΑ ΜΕΛΕΤΗΤΙΚΗ Ε.Π.Ε.

ΕΛΕΓΧΟΣ: Ο ΠΕΤΣΙΒΑΚΟΣ ΜΗΧΑΝΟΛΟΓΟΣ ΑΡΤΕΜΟΠΟΥΛΟΣ ΓΑΥΛΟΣ ΜΗΧΑΝΟΛΟΓΟΣ ΜΗΧΑΝΙΚΟΣ ΠΕ Α' ΔΗΜΟΣ ΝΑΥΠΑΚΤΙΑΣ ΥΠΟΓΡΑΦΗ :

ΕΚΘΕΣΗ: Ο ΔΙΕΥΘΥΝΤΗΣ ΔΙΑΧΕΙΣ ΠΕΡΙΒΑΛΛΟΝΤΟΣ & ΠΟΙΟΤΗΤΑΣ ΖΩΗΣ ΠΟΛΥΔΩΡΟΣ ΝΙΚΗΤΑΣ ΗΛΕΚΤΡΟΛΟΓΟΣ ΜΗΧΑΝΙΚΟΣ ΤΕ Α' ΗΜΕΡΟΜΗΝΙΑ : ΥΠΟΓΡΑΦΗ :