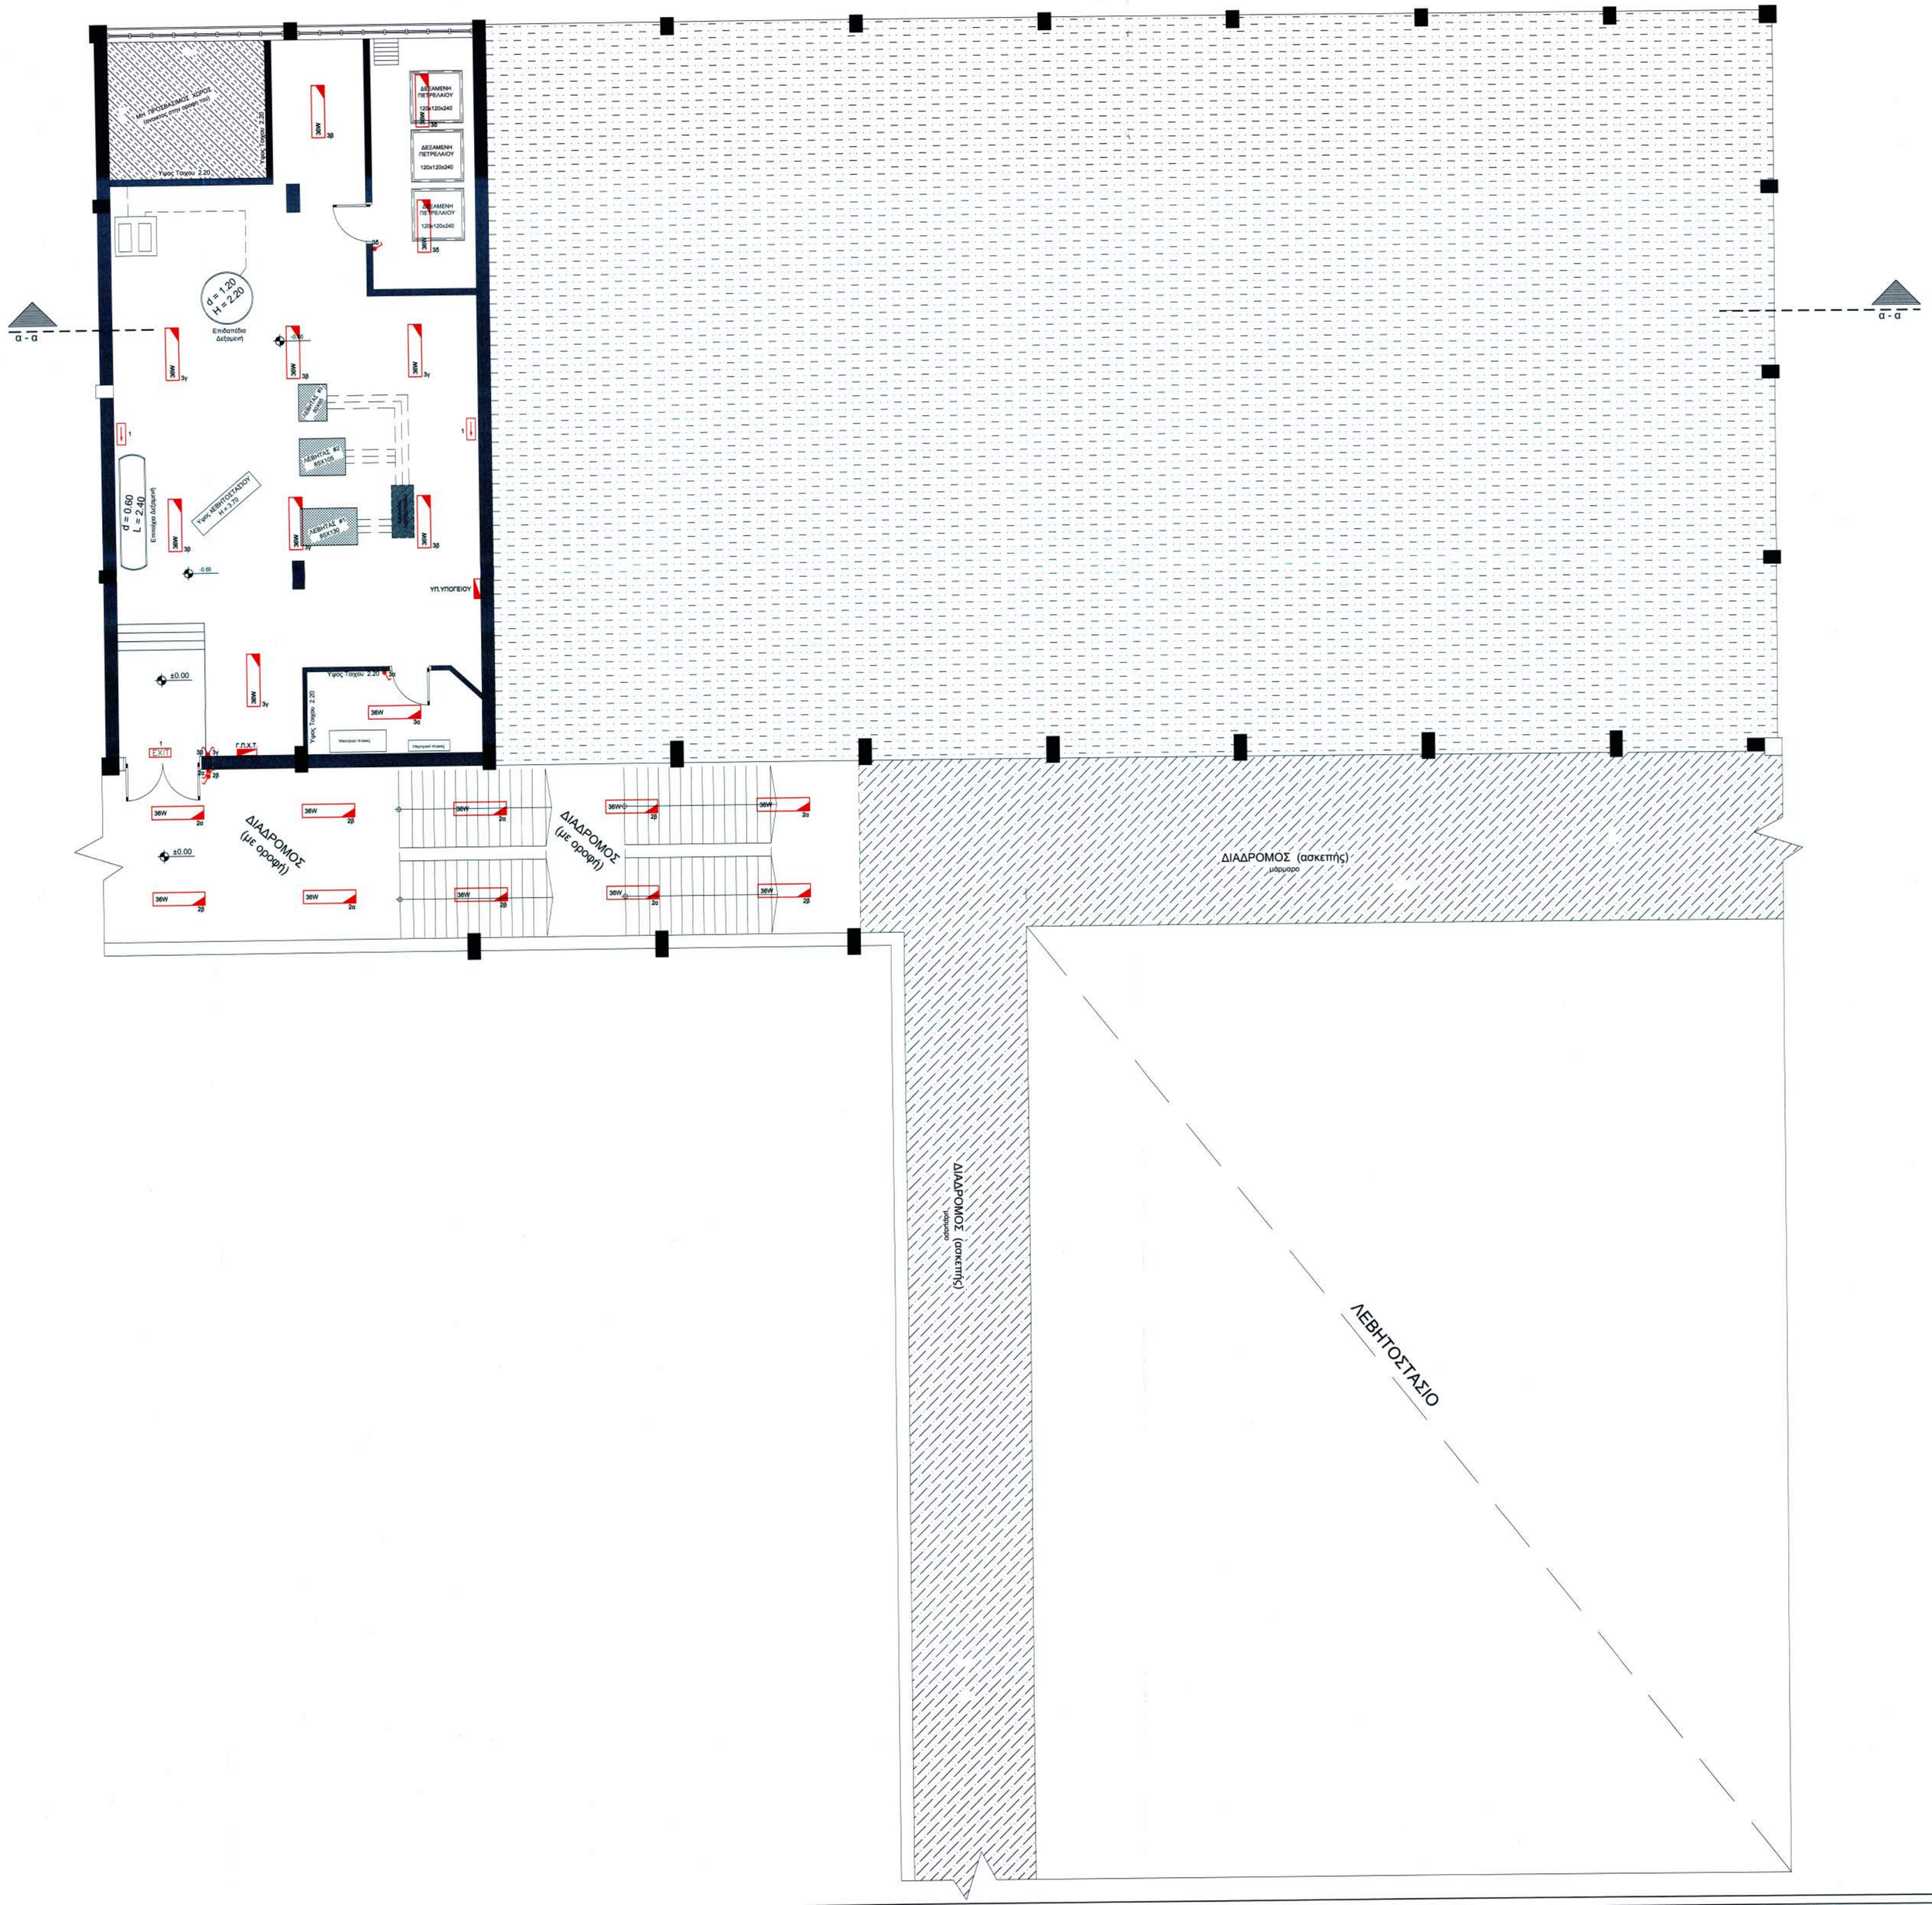

ΥΠΟΜΝΗΜΑ

36W	ΦΩΤΙΣΤΙΚΟ ΣΩΜΑ ΟΡΟΦΗΣ ΣΤΕΓΑΝΟ ΕΝΔΕΙΚΤΙΚΟΥ ΤΥΠΟΥ 3F LINDA LED 36W 5283lm 4000°K 1270mm IP65
36W	ΦΩΤΙΣΤΙΚΟ ΣΩΜΑ ΟΡΟΦΗΣ ΕΝΔΕΙΚΤΙΚΟΥ ΤΥΠΟΥ FOGLIO S LED 36W 4700lm 4000°K IP40
	ΦΩΤΙΣΤΙΚΟ ΣΩΜΑ ΟΡΟΦΗΣ ΚΑΙ ΕΠΙΤΟΙΧΟ ΣΤΕΓΑΝΟ ΕΝΔΕΙΚΤΙΚΟΥ ΤΥΠΟΥ SLOTLIGHT LED 16W 2200lm 4000°K IP43
	ΦΩΤΙΣΤΙΚΟ ΑΣΦΑΛΕΙΑΣ ΜΕ ΕΝΔΕΙΞΗ ΚΑΤΕΥΘΥΝΣΗΣ
E-XIT	ΦΩΤΙΣΤΙΚΟ ΑΣΦΑΛΕΙΑΣ ΤΕΛΙΚΗΣ ΕΞΟΔΟΥ
	ΔΙΑΚΟΠΤΗΣ ΑΠΛΟΣ-ΣΤΕΓΑΝΟΣ
	ΔΙΑΚΟΠΤΗΣ ΚΙΜ-ΣΤΕΓΑΝΟΣ
	ΔΙΑΚΟΠΤΗΣ ΑΙΡ-ΣΤΕΓΑΝΟΣ
	ΗΛΕΚΤΡΙΚΟΣ ΠΙΝΑΚΑΣ

ΕΛΛΗΝΙΚΗ ΔΗΜΟΚΡΑΤΙΑ
ΠΕΡΙΦΕΡΕΙΑ ΔΥΤΙΚΗΣ ΕΛΛΑΔΑΣ
ΝΟΜΟΣ ΑΙΤΩΛΟΑΚΑΡΝΑΝΙΑΣ

ΔΗΜΟΣ ΝΑΥΠΑΚΤΙΑΣ
ΔΙΕΥΘΥΝΣΗ ΠΕΡΙΒΑΛΛΟΝΤΟΣ & ΠΟΙΟΤΗΤΑΣ ΖΩΗΣ
Τμήμα Ηλεκτρομηχανολογικών Έργων

ΕΡΓΟ :
"Βελτίωση Υποδομών (ενίσχυση - επισκευή) των κτηρίων πρώην Μηχανουργείου (Κτήριο Α) & πρώην Ξυλουργείου (Κτήριο Β) Κτηριακού Συγκροτήματος ΕΠΑΛ Ναυπάκτου"

ΣΥΝΤΑΞΗ Η/Μ ΜΕΛΕΤΗΣ :
ΔΗΜΟΣ ΝΑΥΠΑΚΤΙΑΣ
ΔΙΕΥΘΥΝΣΗ ΠΕΡΙΒΑΛΛΟΝΤΟΣ & ΠΟΙΟΤΗΤΑΣ ΖΩΗΣ

ΘΕΜΑ ΣΧΕΔΙΟΥ Η/Μ ΜΕΛΕΤΗΣ :

ΚΑΤΟΨΗ ΥΠΟΓΕΙΟΥ
ΚΤΗΡΙΟ "Α"
ΚΤΗΡΙΟ "Β"
ΙΣΧΥΡΑ ΡΕΥΜΑΤΑ: ΦΩΤΙΣΜΟΣ

ΑΡ. ΣΧΕΔΙΟΥ :	IP-01
ΚΩΔΙΚΟΣ ΕΡΓΟΥ :	
ΗΜΕΡΟΜΗΝΙΑ ΣΥΝΤΑΞΗΣ :	ΟΚΤΩΒΡΙΟΣ 2018
ΚΛΙΜΑΚΑ :	1:50

	ΟΝΟΜΑΤΕΠΩΝΥΜΟ - ΙΔΙΟΤΗΤΑ :	ΗΜΕΡΟΜΗΝΙΑ :	ΣΦΡΑΓΙΔΑ - ΥΠΟΓΡΑΦΗ :
ΣΥΝΤΑΞΗ - ΜΕΛΕΤΗΣΕ			ΣΤΕΦΑΝΟΣ Κ. ΖΕΗΤΑΡΟΠΟΥΛΟΣ Δ.Π. ΜΕΛΕΤΗΤΙΚΗ Ε.Π.Ε. ΠΑΝΑΓΙΩΤ. ΙΩΑΚΕΙΜ 5 ΣΛΟΓΟΣ ΜΗΧΑΝΟΛΟΓΩΝ ΜΗΧΑΝΙΚΩΝ ΔΙΕΥΘΥΝΣΗ ΠΕΡΙΟΡΙΣΜΕΝΗΣ ΕΥΘΥΝΗΣ ΠΑΝΕΠΙΣΤΗΜΙΟΥ Σ.Ο.Π. Α.Π.Θ. ΑΙΓΑΙΟΥ 35Α, ΑΘΗΝΑ 115 22 ΥΕΛΑΟΣ Τ.Ε.Ε. ΑΡΙΘΜΟΣ ΜΗΤΡΩΟΥ ΜΕΛΕΤΗΤΩΝ ΕΠΙΠΕΔΟΥ ΔΟΥ: ΨΥΧΙΚΟΥ ΑΡ.Μ.Ε.Α.Ε.Π.Ε.: 2-4-4-0123 ΜΗΚΟΤ : ΑΠ-5400 ΤΗΛ: 210 6428193 • FAX: 210 6428193 ΔΟΥ : ΑΤΤΙΚΗΣ ΚΡΕΗΣΙΔΑΣ 23-25, ΑΘΗΝΑ 11526
ΕΛΕΓΧΟΣ	Ο ΕΠΙΒΛΕΠΩΝ ΜΗΧΑΝΙΚΟΣ ΑΓΓΕΛΟΠΟΥΛΟΣ ΠΑΥΛΟΣ ΜΗΧΑΝΟΛΟΓΟΣ ΜΗΧΑΝΙΚΟΣ ΠΕ Α'	ΗΜΕΡΟΜΗΝΙΑ :	ΥΠΟΓΡΑΦΗ :
ΘΕΩΡΗΣΗ	Ο ΔΙΕΥΘΥΝΤΗΣ ΔΗΜΟΣ ΠΕΡΙΒΑΛΛΟΝΤΟΣ & ΠΟΙΟΤΗΤΑΣ ΖΩΗΣ ΠΟΛΥΧΡΟΝΗΣ ΝΙΚΟΛΑΟΣ ΗΛΕΚΤΡΟΛΟΓΟΣ ΜΗΧΑΝΙΚΟΣ ΤΕ Α'	ΗΜΕΡΟΜΗΝΙΑ :	ΥΠΟΓΡΑΦΗ :