ΕΛΛΗΝΙΚΗ ΔΗΜΟΚΡΑΤΙΑ
ΠΕΡΙΦΕΡΕΙΑ ΔΥΤΙΚΗΣ ΕΛΛΑΔΑΣ
ΝΟΜΟΣ ΑΙΤΩΛΟΑΚΑΡΝΑΝΙΑΣ

ΔΗΜΟΣ ΝΑΥΠΑΚΤΙΑΣ
ΔΙΕΥΘΥΝΣΗ ΠΕΡΙΒΑΛΛΟΝΤΟΣ & ΠΟΙΟΤΗΤΑΣ ΖΩΗΣ
ΤΜΗΜΑ ΑΕΙΦΟΡΙΑΚΩΝ ΠΟΡΩΝ ΕΜΠΝ

ΕΡΓΟ :
"Βελτίωση Υποδομών (ενίσχυση - επισκευή) των κτιρίων
πρώην Μηχανουργείου (Κτίριο Α) & πρώην Ξυλουργείου (Κτίριο Β)
Κτηριακού Συγκροτήματος ΕΠΑΛ Ναυπάκτου"

ΣΥΝΤΑΞΗ Η/Μ ΜΕΛΕΤΗΣ :
ΔΗΜΟΣ ΝΑΥΠΑΚΤΙΑΣ
ΔΙΕΥΘΥΝΣΗ ΠΕΡΙΒΑΛΛΟΝΤΟΣ & ΠΟΙΟΤΗΤΑΣ ΖΩΗΣ

ΘΕΜΑ ΣΧΕΔΙΟΥ Η/Μ ΜΕΛΕΤΗΣ :
ΚΑΤΟΨΗ ΙΣΟΓΕΙΟΥ
ΚΤΗΡΙΟ "Α"
ΚΤΗΡΙΟ "Β"
ΙΣΧΥΡΑ ΡΕΥΜΑΤΑ: ΚΙΝΗΣΗ

ΑΡ. ΣΧΕΔΙΟΥ :	**ΙΡ-04**
ΚΩΔΙΚΟΣ ΕΡΓΟΥ :	
ΗΜΕΡΟΜΗΝΙΑ ΣΥΝΤΑΞΗΣ :	ΟΚΤΩΒΡΙΟΣ 2018
ΚΛΙΜΑΚΑ :	**1:50**

ΣΦΡΑΓΙΣΤΗΚΕ ΣΥΜΦΩΝΑ ΜΕ ΤΟ ΑΡΘΡΟ 3 ΤΟΥ Π.Δ. 96/2017 ΓΙΑ ΤΗΝ ΑΔΕΙΟΔΟΤΗΣΗ ΕΠΑΓΓΕΛΜΑΤΙΚΗΣ ΕΚΤΕΛΕΣΗΣ ΜΕΛΕΤΩΝ ΜΕ ΑΡΙΘΜΟ ΜΕΛΕΤΗΣ Τ.Ε.Ε. 2018ΕΠ0193 ΚΑΙ ΤΟΝ ΚΑΝΟΝΙΣΜΟ ΕΠΑΓΓΕΛΜΑΤΙΚΗΣ ΔΕΟΝΤΟΛΟΓΙΑΣ ΤΟΥ ΤΕΕ

ΟΝΟΜΑΤΕΠΩΝΥΜΟ - ΙΔΙΟΤΗΤΑ : ΥΠΟΓΡΑΦΗ : ΣΦΡΑΓΙΔΑ

ΣΧΕΔΙΑΣΕ	ΥΠΟΓΡΑΦΗ	Ο ΕΠΙΒΛΕΠΩΝ ΜΗΧΑΝΙΚΟΣ	ΥΠΟΓΡΑΦΗ :
ΕΛΕΓΞΕ	ΥΠΟΓΡΑΦΗ	ΑΡΤΑΙΟΠΟΥΛΟΣ ΠΑΝΑΓΗΣ ΜΗΧΑΝΟΛΟΓΟΣ ΜΗΧΑΝΙΚΟΣ ΠΕ Α'	
ΕΓΚΡΙΘΗΚΕ	ΗΜΕΡΟΜΗΝΙΑ	Ο ΕΠΙΒΛΕΠΩΝ ΜΗΧΑΝΙΚΟΣ ΤΕ Α' ΔΗΜΟΣ ΠΑΡΝΗΘΑΣ & ΝΟΜΑΡΧΙΑΚΗ ΑΥΤΟΔΙΟΙΚΗΣΗ	ΥΠΟΓΡΑΦΗ :

ΥΠΟΜΝΗΜΑ
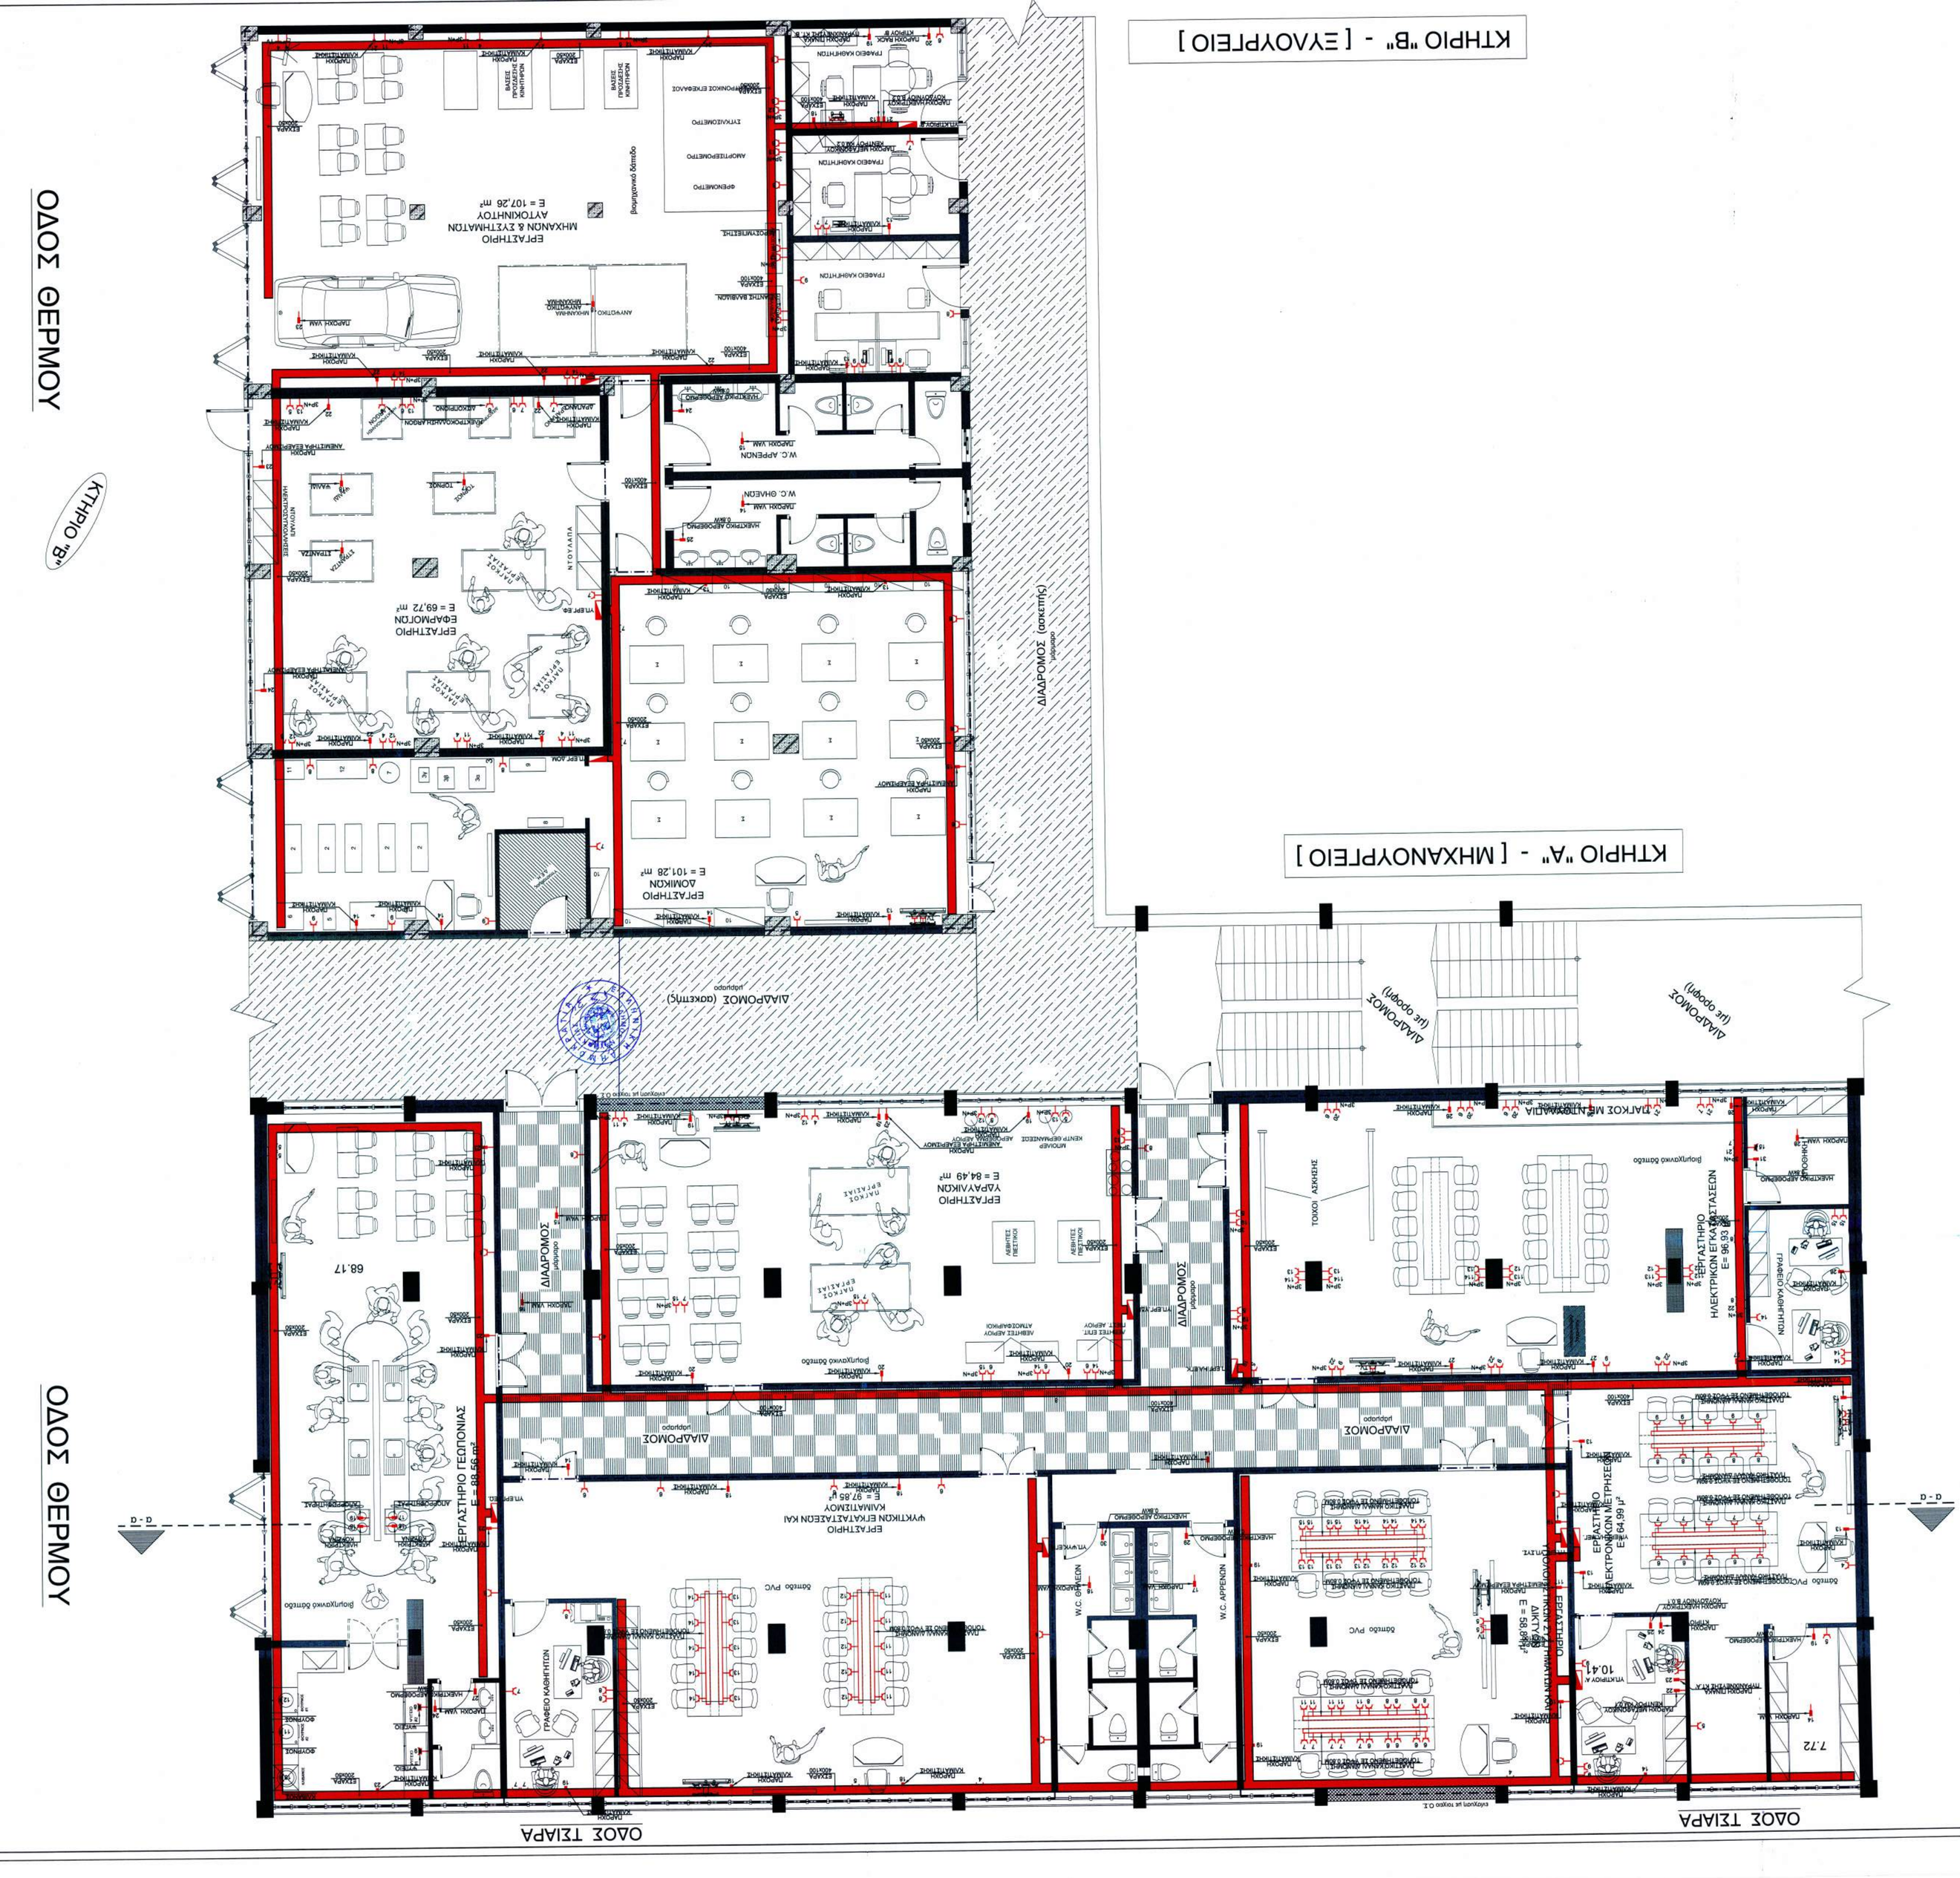
- ΠΕΡΙΜΕΤΡΟΣ ΙΣΟΓΕΙΟΥ: ΙΔΑ
- ΠΕΡΙΜΕΤΡΟΣ ΙΣΟΓΕΙΟΥ: ΙΔΑ ΕΤΕΡΑΙΡΟΣ
- ΠΡΟΣΘΗΚΗ ΠΕΡΙΜΕΤΡΟΣΤΗΣ
- ΠΡΟΣΘΗΚΗ ΠΕΡΙΜΕΤΡΟΣΤΗΣ ΕΤΕΡΑΙΡΟΣ
- ΗΛΕΚΤΡΟΝΙΑ ΠΛΑΙΣΙΑ