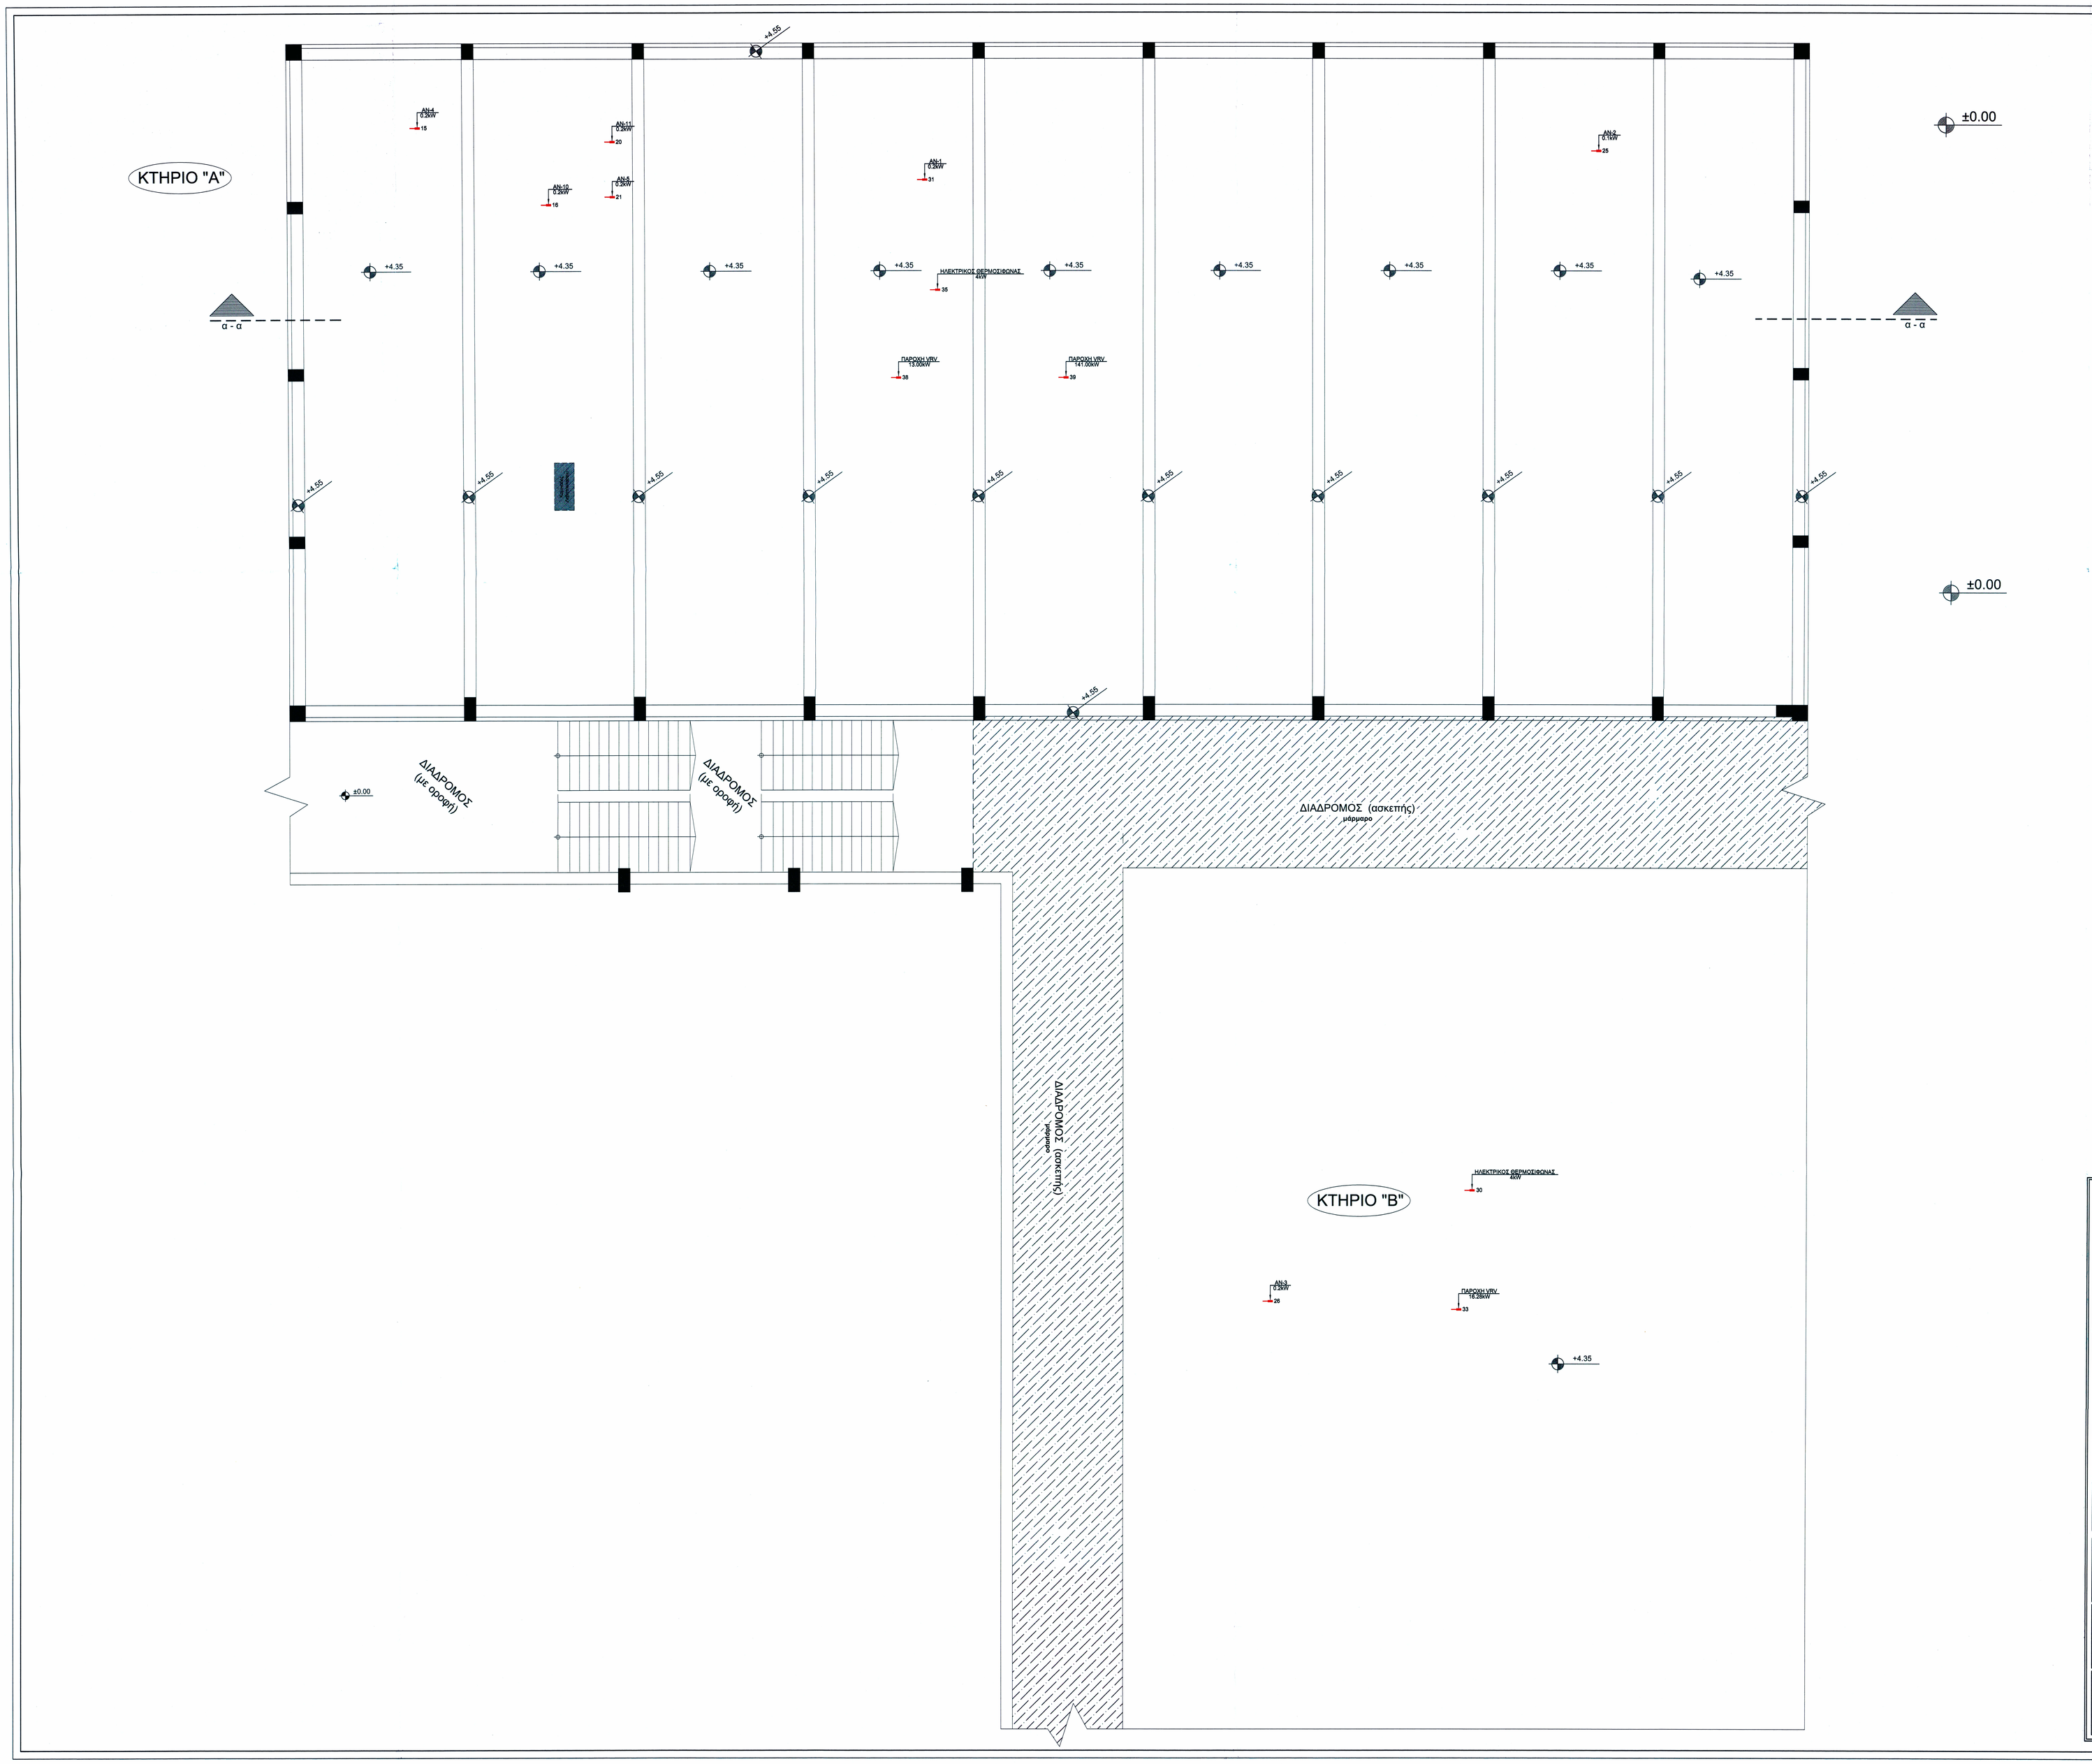

ΥΠΟΜΝΗΜΑ

	ΡΕΥΜΑΤΟΔΟΤΗΣ SCHUCO 16A
	ΡΕΥΜΑΤΟΔΟΤΗΣ SCHUCO 16A ΣΤΕΓΑΝΟΣ
3P+N	ΤΡΙΦΑΣΙΚΟΣ ΡΕΥΜΑΤΟΔΟΤΗΣ
3P+N	ΤΡΙΦΑΣΙΚΟΣ ΡΕΥΜΑΤΟΔΟΤΗΣ ΣΤΕΓΑΝΟΣ
	ΗΛΕΚΤΡΙΚΗ ΠΑΡΟΧΗ
	ΗΛΕΚΤΡΙΚΟΣ ΠΙΝΑΚΑΣ

ΕΛΛΗΝΙΚΗ ΔΗΜΟΚΡΑΤΙΑ
ΠΕΡΙΦΕΡΕΙΑ ΔΥΤΙΚΗΣ ΕΛΛΑΔΑΣ
ΝΟΜΟΣ ΑΙΤΩΛΟΑΚΑΡΝΑΝΙΑΣ

ΔΗΜΟΣ ΝΑΥΠΑΚΤΙΑΣ
ΔΙΕΥΘΥΝΣΗ ΠΕΡΙΒΑΛΛΟΝΤΟΣ & ΠΟΙΟΤΗΤΑΣ ΖΩΗΣ
ΤΜΗΜΑ ΗΛΕΚΤΡΟΜΗΧΑΝΟΛΟΓΙΚΩΝ ΕΡΓΩΝ

ΕΡΓΟ :
"Βελτίωση Υποδομών (ενίσχυση - επισκευή) των κτηρίων πρώην Μηχανουργείου (Κτήριο Α) & πρώην Ξυλουργείου (Κτήριο Β) Κτηριακού Συγκροτήματος ΕΠΑΛ Ναυπάκτου"

ΣΥΝΤΑΞΗ Η/Μ ΜΕΛΕΤΗΣ :
ΔΗΜΟΣ ΝΑΥΠΑΚΤΙΑΣ
ΔΙΕΥΘΥΝΣΗ ΠΕΡΙΒΑΛΛΟΝΤΟΣ & ΠΟΙΟΤΗΤΑΣ ΖΩΗΣ

ΘΕΜΑ ΣΧΕΔΙΟΥ Η/Μ ΜΕΛΕΤΗΣ :

ΚΑΤΟΨΗ ΔΩΜΑΤΟΣ
ΚΤΗΡΙΟ "Α"
ΚΤΗΡΙΟ "Β"
ΙΣΧΥΡΑ ΡΕΥΜΑΤΑ: ΚΙΝΗΣΗ

ΑΡ. ΣΧΕΔΙΟΥ :	IP-05
ΚΩΔΙΚΟΣ ΕΡΓΟΥ :	
ΗΜΕΡΟΜΗΝΙΑ ΣΥΝΤΑΞΗΣ :	ΟΚΤΩΒΡΙΟΣ 2018
ΚΛΙΜΑΚΑ :	1:50

ΣΥΝΤΑΞΑΣ - ΜΕΛΕΤΗΤΗΣ
ΟΝΟΜΑΤΕΠΩΝΥΜΟ - ΙΔΙΟΤΗΤΑ :
ΗΜΕΡΟΜΗΝΙΑ :
ΣΦΡΑΓΙΔΑ - ΥΠΟΓΡΑΦΗ :
ΑΝΤΩΝΙΟΣ Π. ΖΕΗΤΑΝΙΔΗΣ
ΔΙΠΛΩΜ. ΜΗΧΑΝΟΛΟΓΟΣ ΜΗΧΑΝΙΚΟΣ
ΠΑΝΕΠΙΣΤΗΜΙΟΥ S.C.U. AUSTRALIA
ΜΕΛΟΣ Τ.Ε.Ε. ΑΡΙΘΜΟΣ ΜΗΤΡΩΟΥ 44
ΑΡ.ΑΔΕΙΑΣ ΗΜΕΤΟΣ : 147-567
ΑΡ.ΑΔΕΙΑΣ ΗΛΕΓΟΥ : AП-516
ΚΗΦΙΣΙΑΣ 25Α , ΑΘΗΝΑ 115 23
ΤΗΛ. 210 6424140 , FAX: 210 6424140
ΜΕΛΕΤΗΤΙΚΗ Ε.Π.Ε.
ΕΠΙΧΕΙΡΗΣΗ ΠΕΡΙΦΕΡΕΙΑΚΗΣ ΕΥΘΥΝΗΣ
ΚΡΙΟΝΙΑΣ 25Α , ΑΘΗΝΑ 115 23
ΑΡ.ΑΔΕΙΑΣ ΗΜΕΤΟΣ : 147-567
ΑΡ.ΑΔΕΙΑΣ ΗΛΕΓΟΥ : AП-516
ΤΗΛ. 210 6424140 , FAX: 210 6424140

ΕΛΕΓΧΟΣ
Ο ΕΠΙΒΛΕΠΩΝ ΜΗΧΑΝΙΚΟΣ
ΑΠΤΕΛΟΠΟΥΛΟΣ ΠΑΥΛΟΣ
ΜΗΧΑΝΟΛΟΓΟΣ ΜΗΧΑΝΙΚΟΣ ΠΕ Α'
ΗΜΕΡΟΜΗΝΙΑ :
ΥΠΟΓΡΑΦΗ :

ΘΕΩΡΗΣΗ
Ο ΔΙΕΥΘΥΝΤΗΣ
ΔΙΕΥΘΥΝΣΗ ΠΕΡΙΒΑΛΛΟΝΤΟΣ & ΠΟΙΟΤΗΤΑΣ ΖΩΗΣ
ΠΟΛΥΔΩΡΟΣ ΝΟΙΝΤΑΣ
ΗΛΕΚΤΡΟΛΟΓΟΣ ΜΗΧΑΝΙΚΟΣ ΤΕ Α'
ΗΜΕΡΟΜΗΝΙΑ :
ΥΠΟΓΡΑΦΗ :