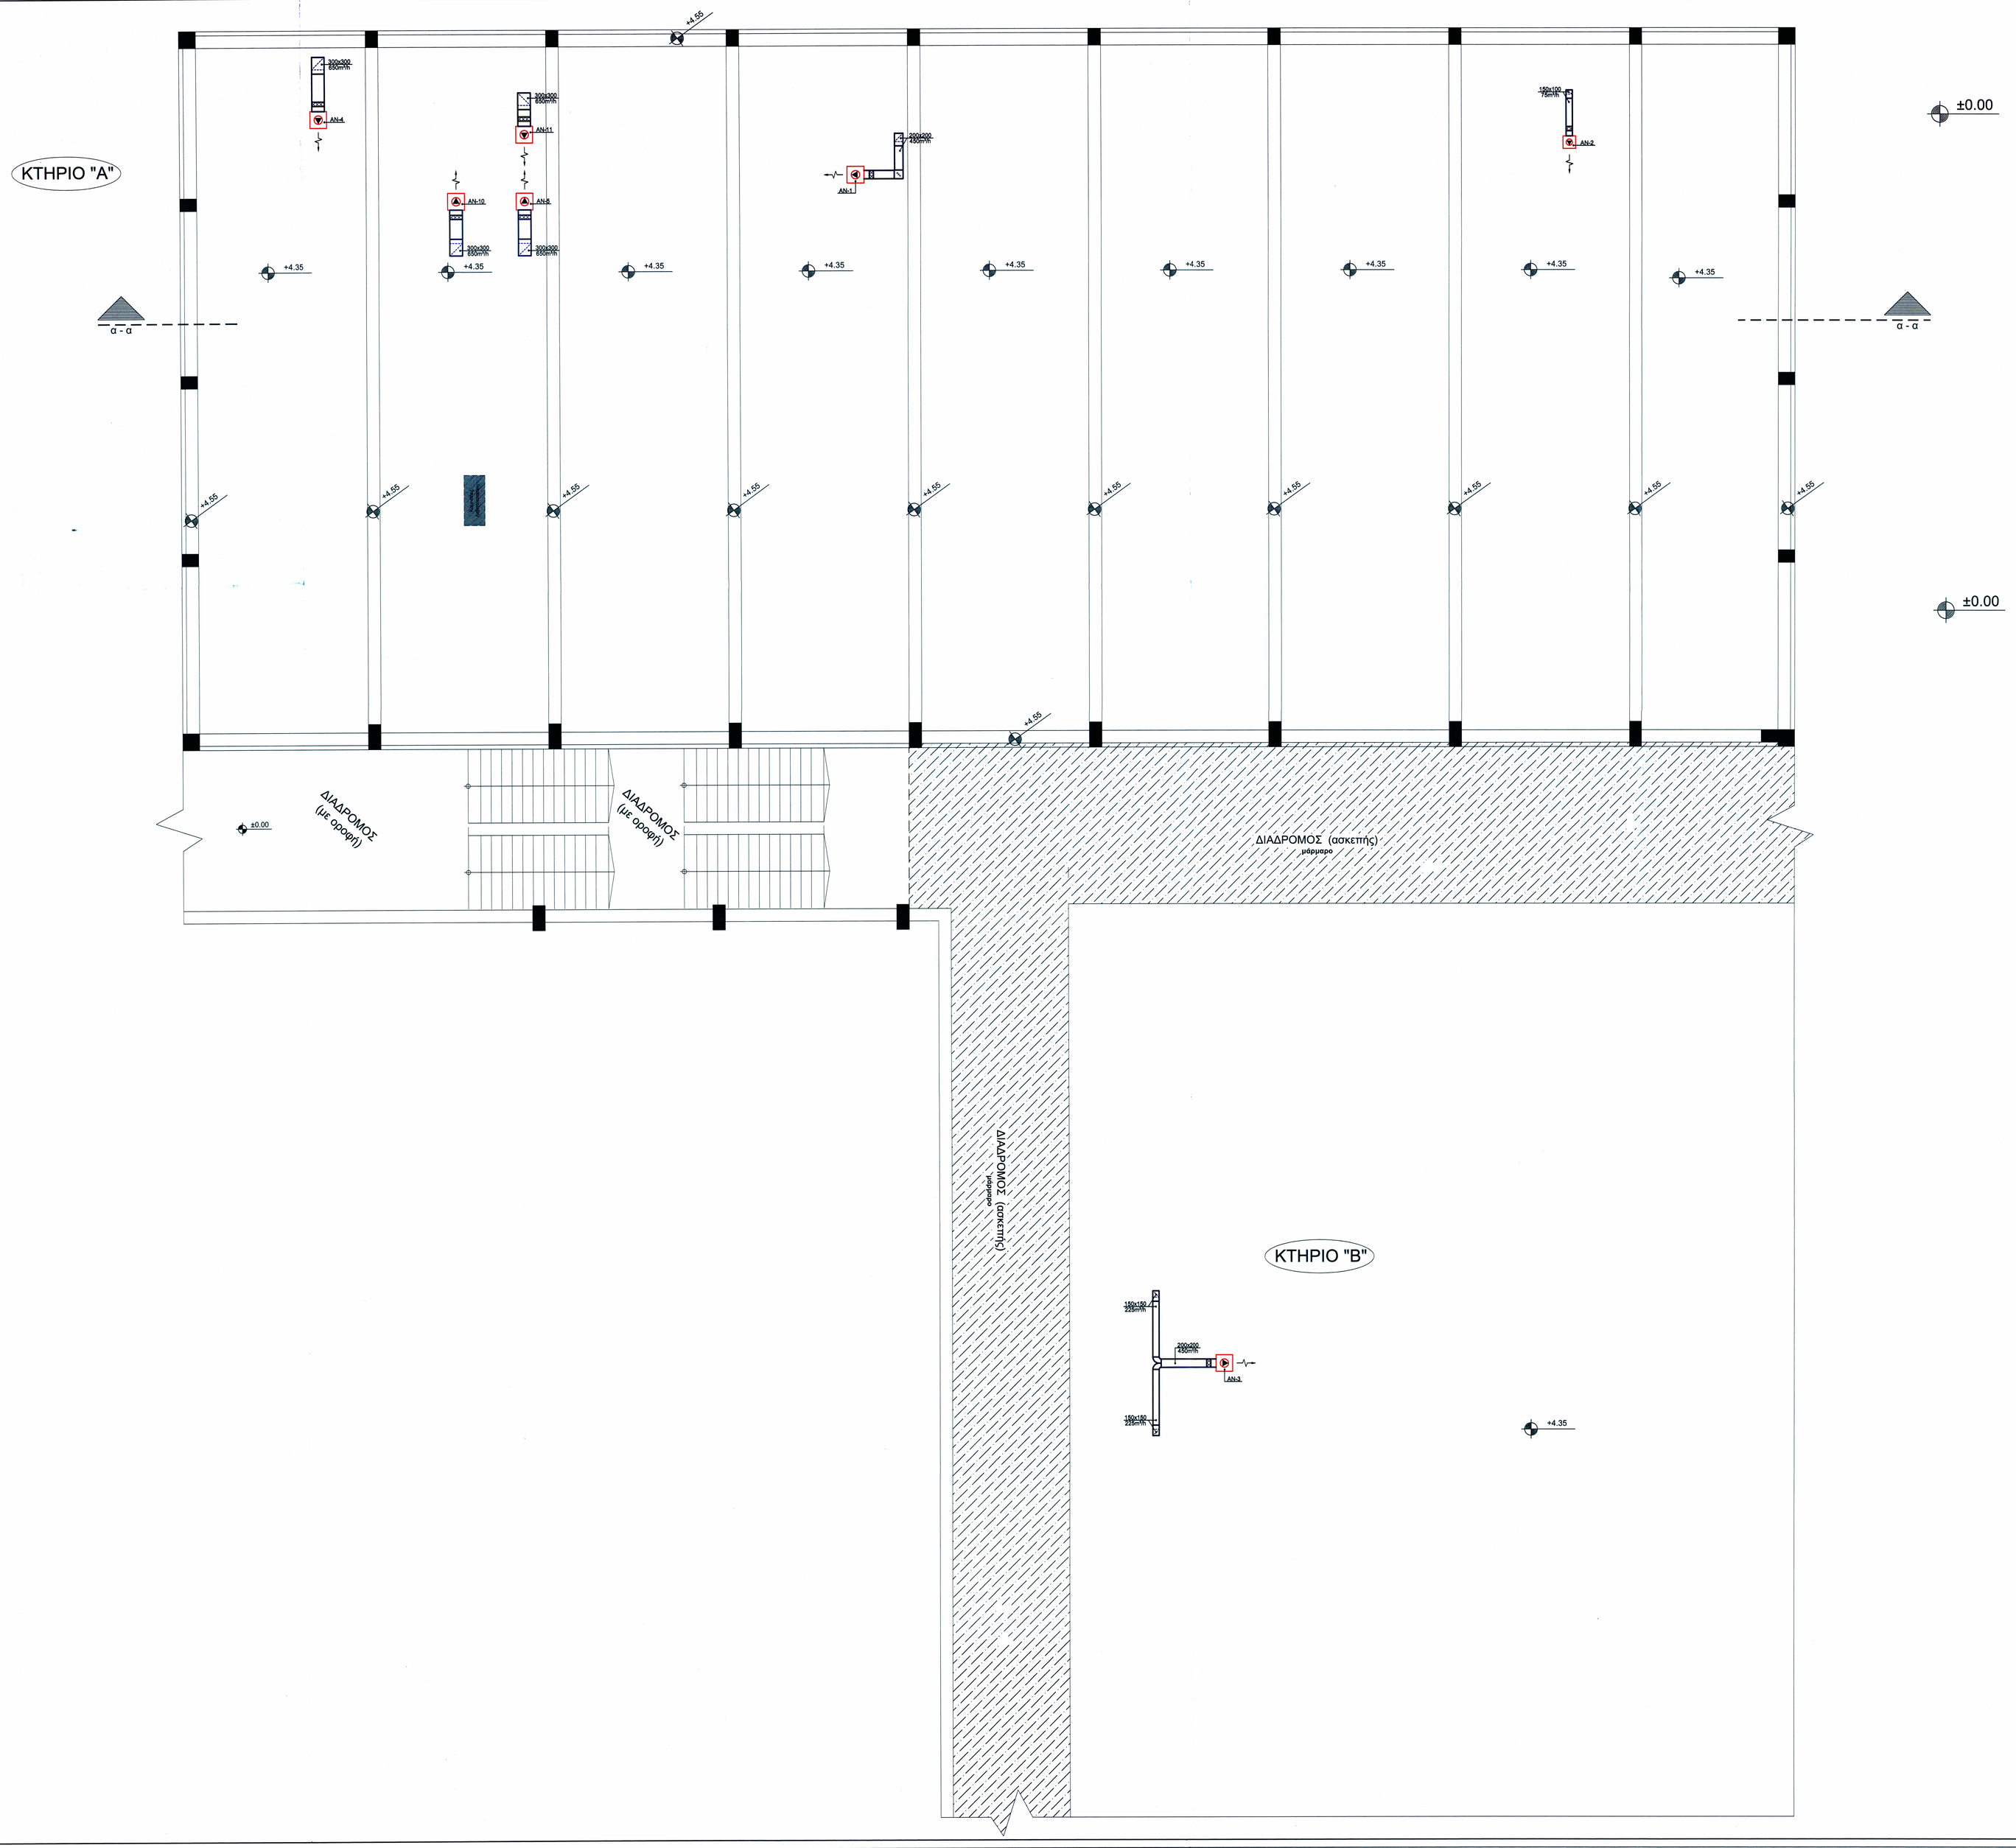

ΥΠΟΜΝΗΜΑ

- ΑΕΡΑΓΩΓΟΣ ΠΡΟΣΑΓΩΓΗΣ ΑΕΡΑ
- ΑΕΡΑΓΩΓΟΣ ΑΠΟΡΡΙΨΗΣ ΑΕΡΑ
- ΑΕΡΑΓΩΓΟΣ ΑΠΟΡΡΙΨΗΣ ΑΕΡΑ ΑΠΟ WC
- ΚΥΚΛΙΚΟΣ ΑΕΡΑΓΩΓΟΣ ΠΡΟΣΑΓΩΓΗΣ ΑΕΡΑ
- ΚΥΚΛΙΚΟΣ ΑΕΡΑΓΩΓΟΣ ΑΠΟΡΡΙΨΗΣ ΑΕΡΑ
- ΕΥΚΑΜΠΤΟΣ ΑΕΡΑΓΩΓΟΣ ΠΡΟΣΑΓΩΓΗΣ ΑΕΡΑ
- ΕΥΚΑΜΠΤΟΣ ΑΕΡΑΓΩΓΟΣ ΕΠΙΣΤΡΟΦΗΣ ΑΕΡΑ
- ΑΛΛΑΓΗ ΕΠΙΠΕΔΟΥ ΑΕΡΑΓΩΓΟΥ (ΠΡΟΣ ΑΝΩ ΣΤΑΘΜΗ)
- ΑΛΛΑΓΗ ΕΠΙΠΕΔΟΥ ΑΕΡΑΓΩΓΟΥ (ΠΡΟΣ ΚΑΤΩ ΣΤΑΘΜΗ)
- ΓΩΝΙΑ ΑΕΡΑΓΩΓΟΥ ΜΕ ΕΚΤΡΟΠΕΣ (ΠΤΕΡΥΓΙΑ)
- ΓΩΝΙΑ ΑΕΡΑΓΩΓΟΥ ΧΩΡΙΣ ΕΚΤΡΟΠΕΙΣ
- 250x200 370mm — ΣΤΟΜΙΟ ΠΡΟΣΑΓΩΓΗΣ ΑΕΡΑ ΤΟΙΧΟΥ ΔΙΑΣΤΑΣΕΩΝ 250x200mm
- 250x200 370mm — ΣΤΟΜΙΟ ΑΠΟΡΡΙΨΗΣ ΑΕΡΑ ΤΟΙΧΟΥ ΔΙΑΣΤΑΣΕΩΝ 250x200mm
- 300x300 630mm — ΣΤΟΜΙΟ ΑΠΟΡΡΙΨΗΣ ΑΕΡΑ ΟΡΟΦΗΣ ΔΙΑΣΤΑΣΕΩΝ 300x300mm
- ΣΤΟΜΙΟ ΑΠΟΡΡΙΨΗΣ ΑΕΡΑ ΤΥΠΟΥ DISK - VALVE Φ125
- VAM-800 — ΕΝΑΛΛΑΚΤΗΣ ΘΕΡΜΟΤΗΤΑΣ ΜΟΝΑΔΑ ΑΕΡΙΣΜΟΥ
- RAS-25 — ΕΣΩΤΕΡΙΚΗ ΜΟΝΑΔΑ VRV ΤΥΠΟΥ ΤΟΙΧΟΥ (WALL MOUNTED TYPE)
- CU-16 — ΕΞΩΤΕΡΙΚΗ ΜΟΝΑΔΑ VRV ΜΕΓΕΘΟΥΣ 16 HP

ΣΗΜΕΙΩΣΕΙΣ :

1) Οι ΠΑΡΟΧΕΣ ΑΕΡΑ ΔΙΝΟΝΤΑΙ ΣΕ m³/h.
2) ΟΛΕΣ ΟΙ ΔΙΑΣΤΑΣΕΙΣ ΔΙΝΟΝΤΑΙ ΣΕ mm.
3) ΣΕ ΟΛΑ ΤΑ ΣΗΜΕΙΑ ΟΔΕΥΣΗΣ ΑΕΡΑΓΩΓΩΝ ΔΙΑΜΕΣΟΥ ΠΥΡΑΝΤΟΧΩΝ ΔΟΜΙΚΩΝ ΣΤΟΙΧΕΙΩΝ ΤΟΠΟΘΕΤΟΥΝΤΑΙ ΔΙΑΦΡΑΓΜΑΤΑ ΠΥΡΟΠΡΟΣΤΑΣΙΑΣ (FIRE DAMPERS).
4) ΣΕ ΟΛΑ ΤΑ ΣΗΜΕΙΑ ΣΥΝΔΕΣΗΣ ΕΥΚΑΜΠΤΩΝ ΑΕΡΑΓΩΓΩΝ ΜΕ ΚΕΝΤΡΙΚΟΥΣ ΑΕΡΑΓΩΓΟΥΣ ΠΡΟΣΑΓΩΓΗΣ ΝΩΤΟΥ ΑΕΡΑ ΚΑΙ ΑΠΟΡΡΙΨΗΣ ΑΕΡΑ ΘΑ ΕΓΚΑΤΑΣΤΑΘΟΥΝ ΚΥΚΛΙΚΑ ΔΙΑΦΡΑΓΜΑΤΑ ΡΥΘΜΙΣΕΙΣ ΠΑΡΟΧΗΣ ΑΕΡΑ (VOLUME DAMPERS).

ΕΛΛΗΝΙΚΗ ΔΗΜΟΚΡΑΤΙΑ
ΠΕΡΙΦΕΡΕΙΑ ΔΥΤΙΚΗΣ ΕΛΛΑΔΑΣ
ΝΟΜΟΣ ΑΙΤΩΛΟΑΚΑΡΝΑΝΙΑΣ

ΔΗΜΟΣ ΝΑΥΠΑΚΤΙΑΣ
ΔΙΕΥΘΥΝΣΗ ΠΕΡΙΒΑΛΛΟΝΤΟΣ & ΠΟΙΟΤΗΤΑΣ ΖΩΗΣ
ΤΜΗΜΑ ΗΛΕΚΤΡΟΜΗΧΑΝΟΛΟΓΙΚΩΝ ΕΡΓΩΝ

ΕΡΓΟ :
"Βελτίωση Υποδομών (ενίσχυση - επισκευή) των κτηρίων πρώην Μηχανουργείου (Κτήριο Α) & πρώην Ξυλουργείου (Κτήριο Β) Κτηριακού Συγκροτήματος ΕΠΑΛ Ναυπάκτου"

ΣΥΝΤΑΞΗ Η/Μ ΜΕΛΕΤΗΣ :
ΔΗΜΟΣ ΝΑΥΠΑΚΤΙΑΣ
ΔΙΕΥΘΥΝΣΗ ΠΕΡΙΒΑΛΛΟΝΤΟΣ & ΠΟΙΟΤΗΤΑΣ ΖΩΗΣ

ΘΕΜΑ ΣΧΕΔΙΟΥ Η/Μ ΜΕΛΕΤΗΣ :

ΚΑΤΟΨΗ ΔΩΜΑΤΟΣ
ΚΤΗΡΙΟ "Α"
ΚΤΗΡΙΟ "Β"
ΚΛΙΜΑΤΙΣΜΟΣ - ΘΕΡΜΑΝΣΗ - ΑΕΡΙΣΜΟΣ: ΑΕΡΑΓΩΓΟΙ

ΑΡ. ΣΧΕΔΙΟΥ :	ΚΛ-02
ΚΩΔΙΚΟΣ ΕΡΓΟΥ :	
ΗΜΕΡΟΜΗΝΙΑ ΣΥΝΤΑΞΗΣ :	ΟΚΤΩΒΡΙΟΣ 2018
ΚΛΙΜΑΚΑ :	1:50

ΣΥΝΤΑΞΑΝ - ΜΕΛΕΤΗΤΕΣ	ΟΝΟΜΑΤΕΠΩΝΥΜΟ - ΙΔΙΟΤΗΤΑ :	ΗΜΕΡΟΜΗΝΙΑ :	ΠΡΑΓΜΑΤΙΚΟΣ ΜΕΛΕΤΗΤΗΣ : Π. ΖΕΙΝΤΑΝ ΔΙΠΛΩΜΑΤΟΥΧΟΣ ΜΗΧΑΝΙΚΟΣ Π.Δ.Ε.Π. ΑΡΙΘ.ΜΗΤΡΩΟΥ 14882 ΑΡ.ΣΥΜΒ.ΕΠ.ΜΕΛΕΤΩΝ : ΑΠ-567 ΑΡ.ΑΔΕΙΑΣ ΑΣΚΗΣΗΣ ΕΠΑΓΓ.ΜΗΧ. : ΑΠ-5751 ΜΗΧΑΝΙΚΟΣ Π.Δ.Ε. ΑΘΗΝΑ 118 20 ΤΗΛ. 210 6423625 FAX: 210 6423625
ΕΛΕΓΤΕΣ	Ο ΕΠΙΒΛΕΠΩΝ ΜΗΧΑΝΙΚΟΣ ΑΠΤΕΚΑΛΟΠΟΥΛΟΣ ΠΑΥΛΟΣ ΜΗΧΑΝΟΛΟΓΟΣ ΜΗΧΑΝΙΚΟΣ ΤΕ Α'	ΗΜΕΡΟΜΗΝΙΑ :	ΥΠΟΓΡΑΦΗ :
ΘΕΩΡΗΤΕΣ	Ο ΔΙΕΥΘΥΝΤΗΣ ΔΙΟΙΚΗΣΗΣ ΠΕΡΙΒΑΛΛΟΝΤΟΣ & ΠΟΙΟΤΗΤΑΣ ΖΩΗΣ ΠΟΛΥΖΩΡΟΣ ΝΙΚΟΛΑΟΣ ΗΛΕΚΤΡΟΛΟΓΟΣ ΜΗΧΑΝΙΚΟΣ ΤΕ Α'	ΗΜΕΡΟΜΗΝΙΑ :	ΥΠΟΓΡΑΦΗ :