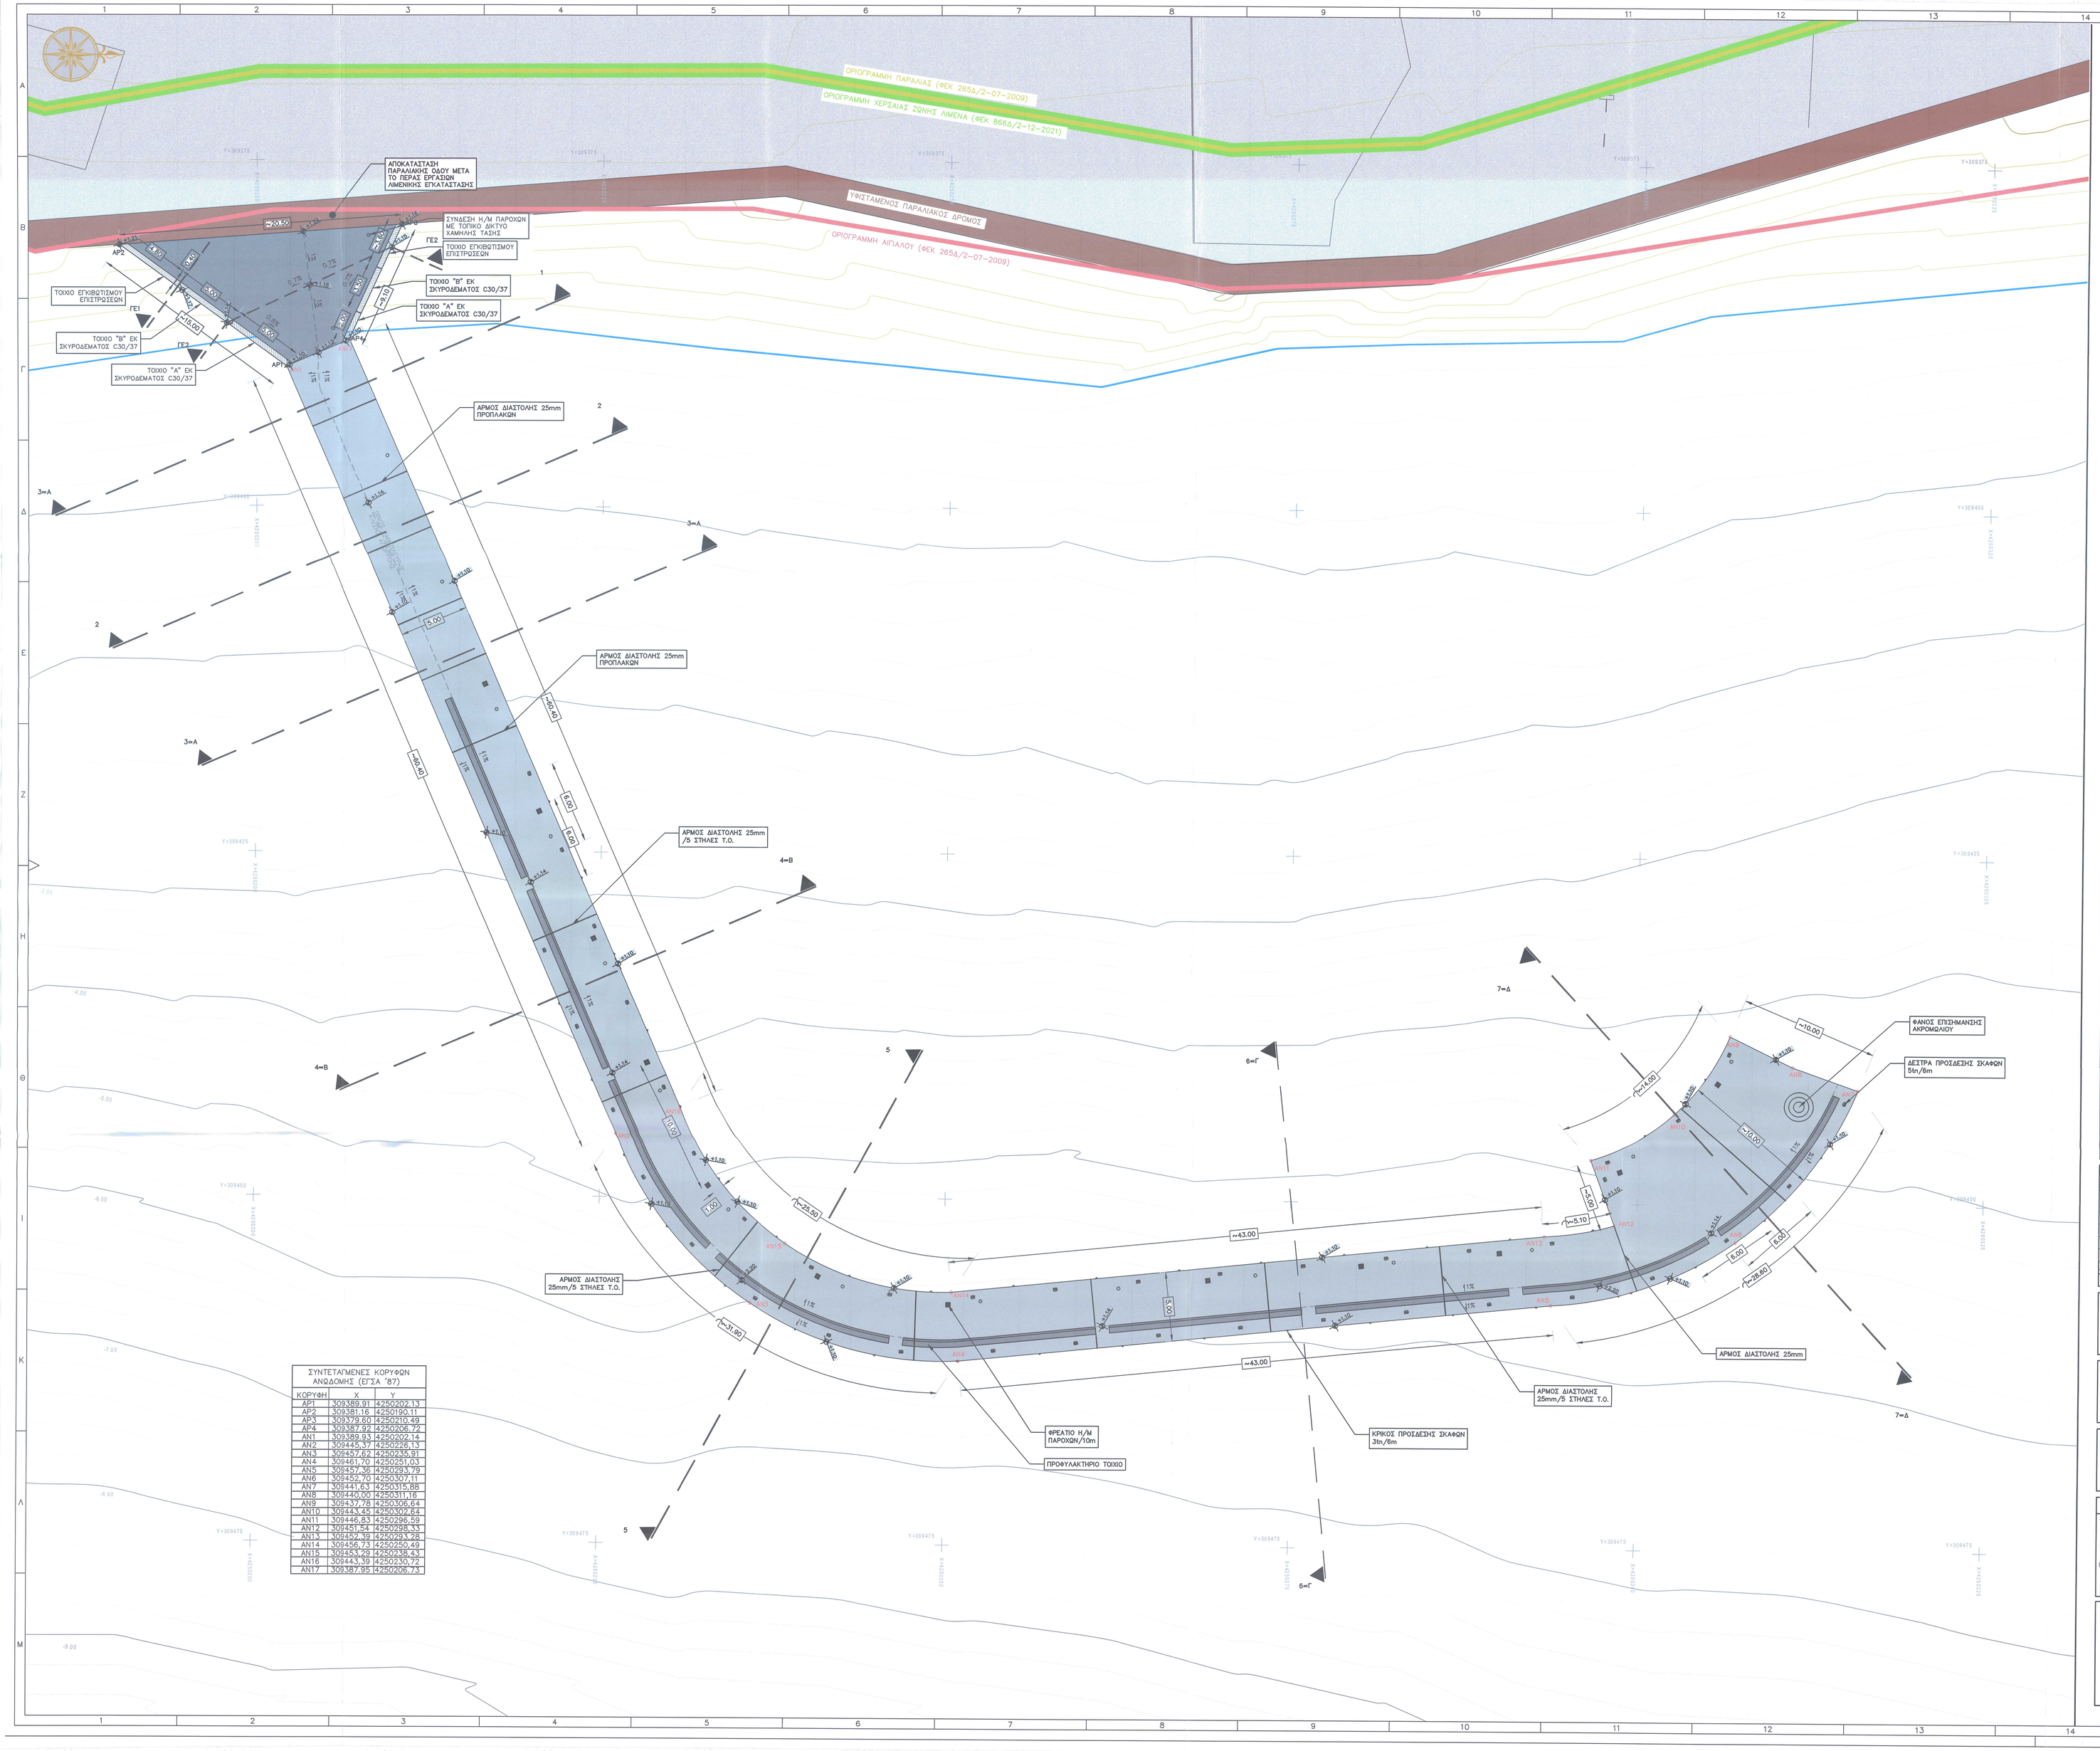

ΘΕΣΗ ΕΡΓΟΥ
ΠΗΓΗ ΠΡΟΕΛΕΥΣΗΣ: GOOGLE EARTH
ΚΛΙΜΑΚΑ: 1:100.000

ΠΑΡΑΤΗΡΗΣΕΙΣ:

1. ΟΛΕΣ ΟΙ ΔΙΑΣΤΑΣΕΙΣ ΕΙΝΑΙ ΣΕ ΜΕΤΡΑ.
2. ΣΥΣΤΗΜΑ ΑΝΑΦΟΡΑΣ ΣΥΝΤΕΤΑΓΜΕΝΩΝ: ΕΓΣΑ '87.
3. ΣΥΣΤΗΜΑ ΑΝΑΦΟΡΑΣ ΒΥΘΟΜΕΤΡΩΝ: ΜΕΣΗ ΣΤΑΘΜΗ ΘΑΛΑΣΣΑΣ (ΜΣΘ)
4. ΟΙ ΓΡΑΜΜΕΣ ΑΙΓΙΑΛΟΥ & ΠΑΡΑΛΙΑΣ ΟΡΙΣΤΗΚΑΝ ΒΑΣΕΙ ΤΟΥ ΦΕΚ 265Δ/2-07-2009.
5. ΤΟ ΥΠΟΒΑΘΡΟ ΤΟΥ ΠΑΡΟΝΤΟΣ ΠΡΟΗΛΘΕ ΑΠΟ ΤΟ ΣΧΕΔΙΟ ΜΕ ΤΙΤΛΟ "ΤΟΠΟΓΡΑΦΙΚΟ ΔΙΑΓΡΑΜΜΑ – ΕΠΕΚΤΑΣΗ ΧΖΑ" ΥΠ' ΑΡΙΘΜΟΝ "Τ1" ΓΙΑ ΤΟ ΕΡΓΟ "ΕΠΕΚΤΑΣΗ ΧΕΡΣΑΙΑΣ ΖΩΝΗΣ ΛΙΜΕΝΑ ΣΤΗ ΠΕΡΙΟΧΗ ΨΑΝΗ ΝΑΥΠΑΚΤΟΥ (ΑΠΟ ΛΑΓΚΑΔΟΥΛΑ ΕΩΣ ΒΑΡΕΙΑ)" ΠΟΥ ΣΥΝΤΑΧΘΗΚΕ ΑΠΟ ΤΗ ΔΙΕΥΘΥΝΣΗ ΤΕΧΝΙΚΩΝ ΥΠΗΡΕΣΙΩΝ ΤΟΥ ΔΗΜΟΥ ΝΑΥΠΑΚΤΙΑΣ ΤΟ ΜΑΡΤΙΟ 2021.
6. Η ΒΥΘΟΜΕΤΡΙΚΗ ΑΠΟΤΥΠΩΣΗ ΕΓΙΝΕ ΤΗΝ 12-01-2020.
7. Ο ΟΒΕΛΟΣ ΘΑ ΧΡΩΜΑΤΙΣΘΕΙ ΜΕ ΧΡΩΜΑ ΚΑΤΑ ΤΙΣ ΕΝΤΟΛΕΣ ΤΗΣ ΥΠΗΡΕΣΙΑΣ.
8. Ο ΦΑΝΟΣ ΕΙΝΑΙ ΕΝΔΕΙΚΤΙΚΟΣ. Ο ΤΕΛΙΚΟΣ ΤΥΠΟΣ ΘΑ ΑΠΟΦΑΣΙΣΘΕΙ ΒΑΣΕΙ ΤΩΝ ΟΔΗΓΙΩΝ ΤΗΣ ΥΠΗΡΕΣΙΑΣ ΦΑΡΩΝ.

ΥΠΟΜΝΗΜΑ:

- ΑΚΤΟΓΡΑΜΜΗ
- ΟΡΙΟΓΡΑΜΜΗ ΠΑΛΑΙΟΥ ΑΙΓΙΑΛΟΥ (ΦΕΚ 265/Δ/02-07-2009)
- ΟΡΙΟΓΡΑΜΜΗ ΑΙΓΙΑΛΟΥ (ΦΕΚ 265Δ/2-07-2009)
- ΟΡΙΟΓΡΑΜΜΗ ΠΑΡΑΛΙΑΣ (ΦΕΚ 265Δ/2-07-2009)
- ΟΡΙΟΓΡΑΜΜΗ ΧΕΡΣΑΙΑΣ ΖΩΝΗΣ ΛΙΜΕΝΑ (ΦΕΚ 866Δ/2-12-2021)
- ΠΑΛΑΙΑ ΧΑΡΑΞΗ ΧΕΡΣΑΙΑΣ ΖΩΝΗΣ ΛΙΜΕΝΑ (ΦΕΚ 147Β/1962)
- ΚΥΡΙΑ ΙΣΟΒΑΘΗΣ ΚΑΜΠΥΛΗ
- ΔΕΥΤΕΡΕΥΟΥΣΑ ΙΣΟΒΑΘΗΣ ΚΑΜΠΥΛΗ
  ΙΣΟΔΙΑΣΤΑΣΗ ΙΣΟΒΑΘΩΝ: 0.20μ
- ΚΥΡΙΑ ΙΣΟΥΨΗΣ ΚΑΜΠΥΛΗ
- ΔΕΥΤΕΡΕΟΥΣΑ ΙΣΟΥΨΗΣ ΚΑΜΠΥΛΗ
- ΔΕΣΤΡΑ ΕΛΚΤΙΚΗΣ ΔΥΝΑΜΗΣ 5tn/6m
- ΦΡΕΑΤΙΟ Η/Μ ΠΑΡΟΧΩΝ/10m
- ΦΑΝΟΣ ΕΠΙΣΗΜΑΝΣΗΣ ΑΚΡΟΜΩΛΙΟΥ
- ΚΡΙΚΟΣ ΠΡΟΣΔΕΣΗΣ 3tn/6m
- 11% ΚΛΙΣΗ ΑΝΩΔΟΜΗΣ
- ΑΝΩΔΟΜΗ ΕΚ ΣΚΥΡΟΔΕΜΑΤΟΣ C30/37
- ΕΠΙΣΤΡΩΣΕΙΣ ΣΚΥΡΟΔΕΜΑΤΟΣ C30/37
- ΧΥΤΟ ΣΚΥΡΟΔΕΜΑ C25/30
- ΠΡΟΦΥΛΑΚΤΗΡΙΟ ΤΟΙΧΙΟ ΕΚ ΣΚΥΡΟΔΕΜΑΤΟΣ C30/37
- ΜΕΛΛΟΝΤΙΚΕΣ ΘΕΣΕΙΣ ΙΣΤΩΝ ΦΩΤΙΣΜΟΥ/10m
- 5 5 ΠΡΟΜΕΤΡΗΤΙΚΗ ΔΙΑΤΟΜΗ

ΣΧΕΔΙΑ ΑΝΑΦΟΡΑΣ

ΑΡ. ΣΧΕΔΙΟΥ:	ΠΕΡΙΓΡΑΦΗ

Α/Α ΤΡΟΠ.	ΕΝΔΕΙΞΗ	ΠΕΡΙΓΡΑΦΗ	ΗΜΕΡΟΜ.	ΣΥΝΤΑΞΑΣ
0		ΥΠΟΒΟΛΗ ΓΙΑ ΕΓΚΡΙΣΗ	11.2023	Ν.Π.

ΑΝΑΘΕΩΡΗΣΕΙΣ

ΕΡΓΟΔΟΤΗΣ:

ΔΗΜΟΤΙΚΟ ΛΙΜΕΝΙΚΟ ΤΑΜΕΙΟ ΝΑΥΠΑΚΤΙΑΣ

ΜΕΛΕΤΗΤΗΣ:

TRITON ΣΥΜΒΟΥΛΟΙ ΜΗΧΑΝΙΚΟΙ
25ης ΜΑΡΤΙΟΥ 18 - 154 51 ΑΘΗΝΑ
ΤΗΛ. 210 7295761 Fax. 210 7243358
e-mail: triton@tritonsa.gr http://www.tritonsa.com
ΑΡ. Γ.Ε.ΜΗ. 123785401000

ΕΡΓΟ:

ΜΕΛΕΤΗ ΛΙΜΕΝΙΚΗΣ ΕΓΚΑΤΑΣΤΑΣΗΣ ΕΞΥΠΗΡΕΤΗΣΗΣ ΣΚΑΦΩΝ ΣΤΗ ΘΕΣΗ ΨΑΝΗ ΝΑΥΠΑΚΤΟΥ

ΣΤΑΔΙΟ: ΟΡΙΣΤΙΚΗ ΜΕΛΕΤΗ ΛΙΜΕΝΙΚΩΝ ΕΡΓΩΝ

ΤΙΤΛΟΣ ΣΧΕΔΙΟΥ:

ΚΑΤΟΨΗ ΑΝΩΔΟΜΗΣ
ΘΕΣΕΙΣ ΠΡΟΜΕΤΡΗΤΙΚΩΝ ΔΙΑΤΟΜΩΝ

ΜΕΛΕΤΗ	Σ.Λ./Ι.Χ.
ΣΧΕΔΙΑΣΗ	Α.Μ.
ΕΛΕΓΧΟΣ	Ν.Π.
ΑΡ. ΕΡΓΟΥ	4195
ΗΜΕΡΟΜ.	11.2023
ΚΛΙΜΑΚΑ	1:150
ΑΡ. ΣΧΕΔΙΟΥ: Λ-02.2	ΤΡΟΠ. 0

ΓΙΑ ΤΟ ΜΕΛΕΤΗΤΗ:

TRITON ΣΥΜΒΟΥΛΟΙ ΜΗΧΑΝΙΚΟΙ Α.Ε.
25ης ΜΑΡΤΙΟΥ 18 - ΝΕΟ ΨΥΧΙΚΟ - Τ.Κ. 154 51
triton@tritonsa.gr • www.tritonsa.com
ΤΗΛ.: 210 7295761 - FAX: 210 7243358
Α.Φ.Μ. 094265536 - Δ.Ο.Υ. Φ.Α.Ε. ΑΘΗΝΩΝ
ΑΡ.Μ.Α.Ε.: 21416/01/Β/90/261(00)
ΑΡ.Γ.Ε.ΜΗ.: 123785401000

ΓΙΑ ΤΗΝ ΥΠΗΡΕΣΙΑ:

Ο Επιβλέπων
Δ.Μ. Μπαρος
ΠΟΛ. ΜΗΧ. Π.Ε.

Η Αν. Δ/ντρια
Δ.Τ.Υ.

ΑΝΑΘΕΩΡΗΣΕΙΣ ΕΠΙΣΤΡΟΦΗ ΠΟΛΙΤΙΚΟΣ ΜΗΧΑΝΙΚΟΣ

ΣΥΝΤΕΤΑΓΜΕΝΕΣ ΚΟΡΥΦΩΝ ΑΝΩΔΟΜΗΣ (ΕΓΣΑ '87)

ΚΟΡΥΦΗ	X	Y
AP1	309389,91	4250202,13
AP2	309381,16	4250190,11
AP3	309379,60	4250210,49
AP4	309387,92	4250206,72
AN1	309389,93	4250202,14
AN2	309445,37	4250226,13
AN3	309457,62	4250235,91
AN4	309461,70	4250251,03
AN5	309457,36	4250293,79
AN6	309452,70	4250307,11
AN7	309441,63	4250315,88
AN8	309440,00	4250311,16
AN9	309437,78	4250306,64
AN10	309443,45	4250302,64
AN11	309446,83	4250296,59
AN12	309451,54	4250298,33
AN13	309452,39	4250293,28
AN14	309456,73	4250250,49
AN15	309453,29	4250238,43
AN16	309443,39	4250230,72
AN17	309387,95	4250206,73

E.410-3-01_A0-HEL/1