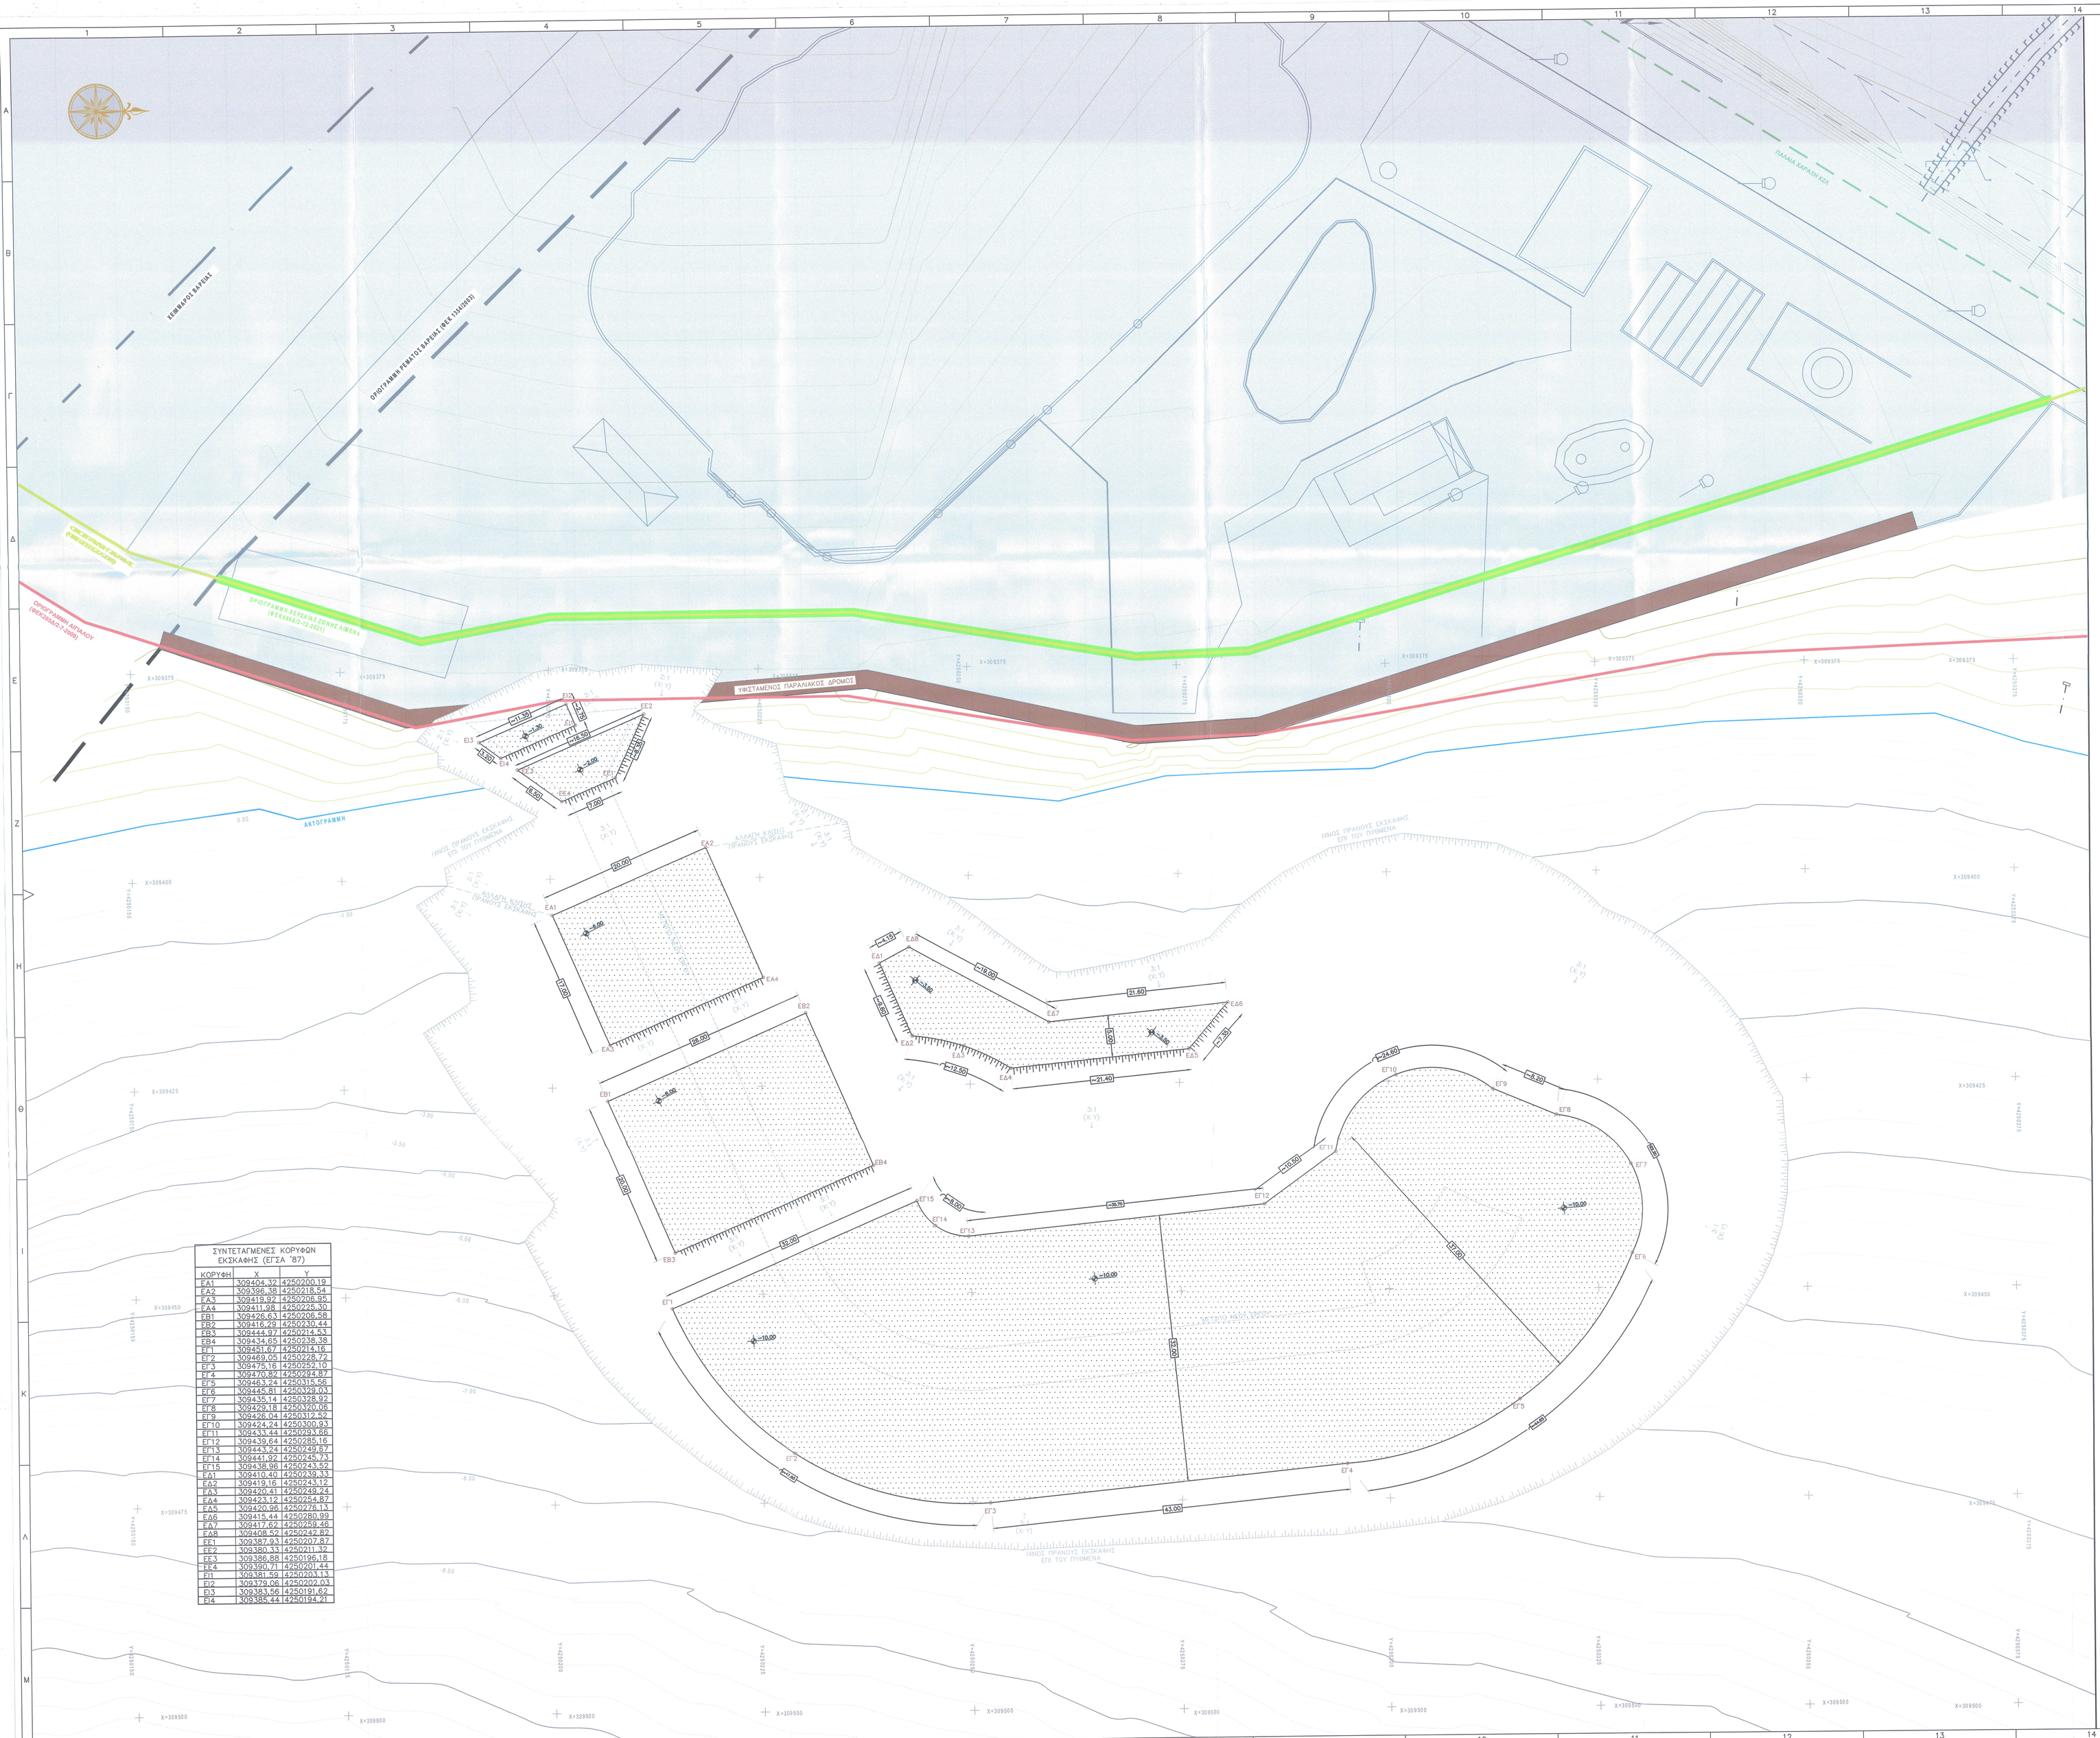

ΘΕΣΗ ΕΡΓΟΥ
ΠΗΓΗ ΠΡΟΕΛΕΥΣΗΣ: GOOGLE EARTH
ΚΛΙΜΑΚΑ: 1:100.000

ΠΑΡΑΤΗΡΗΣΕΙΣ:

1. ΟΛΕΣ ΟΙ ΔΙΑΣΤΑΣΕΙΣ ΕΙΝΑΙ ΣΕ ΜΕΤΡΑ.
2. ΣΥΣΤΗΜΑ ΑΝΑΦΟΡΑΣ ΣΥΝΤΕΤΑΓΜΕΝΩΝ: ΕΓΣΑ '87.
3. ΣΥΣΤΗΜΑ ΑΝΑΦΟΡΑΣ ΒΥΘΟΜΕΤΡΩΝ: ΜΕΣΗ ΣΤΑΘΜΗ ΘΑΛΑΣΣΑΣ (ΜΣΘ)
4. ΛΟΓΩ ΤΩΝ ΑΚΤΟΜΗΧΑΝΙΚΩΝ ΔΙΕΡΓΑΣΙΩΝ ΤΗΣ ΠΕΡΙΟΧΗΣ, ΣΕ ΕΤΗΣΙΑ ΒΑΣΗ ΠΡΟΤΕΙΝΕΤΑΙ Η ΔΙΕΝΕΡΓΕΙΑ ΕΛΕΓΧΟΥ ΚΑΙ ΠΙΘΑΝΑ ΠΕΡΙΟΔΙΚΟΣ ΚΑΘΑΡΙΣΜΟΣ ΤΩΝ ΦΕΡΤΩΝ ΥΛΩΝ ΠΟΥ ΘΑ ΣΥΓΚΡΑΤΟΥΝΤΑΙ ΣΤΑ ΒΑΘΡΑ ΤΟΥ ΓΕΦΥΡΩΜΑΤΟΣ. Η ΕΠΑΝΑΠΟΘΕΣΗ ΤΩΝ ΠΡΟΙΟΝΤΩΝ ΤΟΥ ΚΑΘΑΡΙΣΜΟΥ ΘΑ ΓΙΝΕΤΑΙ ΚΑΤΑΝΤΗ ΤΟΥ ΕΡΓΟΥ.

ΥΠΟΜΝΗΜΑ:

- ΑΚΤΟΓΡΑΜΜΗ
- ΟΡΙΟΓΡΑΜΜΗ ΠΑΛΑΙΟΥ ΑΙΓΙΑΛΟΥ (ΦΕΚ 265/Δ/02-07-2009)
- ΟΡΙΟΓΡΑΜΜΗ ΑΙΓΙΑΛΟΥ (ΦΕΚ 265Δ/2-07-2009)
- ΟΡΙΟΓΡΑΜΜΗ ΠΑΡΑΛΙΑΣ (ΦΕΚ 265Δ/2-07-2009)
- ΟΡΙΟΓΡΑΜΜΗ ΧΕΡΣΑΙΑΣ ΖΩΝΗΣ ΛΙΜΕΝΑ (ΦΕΚ 866Δ/2-12-2021)
- ΠΑΛΑΙΑ ΧΑΡΑΞΗ ΧΕΡΣΑΙΑΣ ΖΩΝΗΣ ΛΙΜΕΝΑ (ΦΕΚ 147Β/1962)
- ΚΥΡΙΑ ΙΣΟΒΑΘΗΣ ΚΑΜΠΥΛΗ
- ΔΕΥΤΕΡΕΥΟΥΣΑ ΙΣΟΒΑΘΗΣ ΚΑΜΠΥΛΗ — ΙΣΟΔΙΑΣΤΑΣΗ ΙΣΟΒΑΘΩΝ: 0.20μ
- ΚΥΡΙΑ ΙΣΟΥΨΗΣ ΚΑΜΠΥΛΗ
- ΔΕΥΤΕΡΕΟΥΣΑ ΙΣΟΥΨΗΣ ΚΑΜΠΥΛΗ
- ΣΤΕΨΗ ΠΡΑΝΟΥΣ
- ΙΧΝΟΣ ΠΡΑΝΟΥΣ

ΣΧΕΔΙΑ ΑΝΑΦΟΡΑΣ

ΑΡ. ΣΧΕΔΙΟΥ:	ΠΕΡΙΓΡΑΦΗ

Α/Α ΤΡΟΠ.	ΕΝΔΕΙΞΗ	ΠΕΡΙΓΡΑΦΗ	ΗΜΕΡΟΜ.	ΣΥΝΤΑΞΑΣ
0		ΥΠΟΒΟΛΗ ΓΙΑ ΕΓΚΡΙΣΗ	11.2023	Ν.Π.

ΑΝΑΘΕΩΡΗΣΕΙΣ

ΕΡΓΟΔΟΤΗΣ:

ΔΗΜΟΤΙΚΟ ΛΙΜΕΝΙΚΟ ΤΑΜΕΙΟ ΝΑΥΠΑΚΤΟΥ

ΜΕΛΕΤΗΤΗΣ:

TPITΩN ΣΥΜΒΟΥΛΟΙ ΜΗΧΑΝΙΚΟΙ
25ης ΜΑΡΤΙΟΥ 18 - 154 51 ΑΘΗΝΑ
Τηλ. 210 7295761 Fax. 210 7243358
e-mail: triton@tritonsa.gr http://www.tritonsa.com
ΑΡ. Γ.Ε.ΜΗ. 123785401000

ΕΡΓΟ:

ΜΕΛΕΤΗ ΛΙΜΕΝΙΚΗΣ ΕΓΚΑΤΑΣΤΑΣΗΣ ΕΞΥΠΗΡΕΤΗΣΗΣ ΣΚΑΦΩΝ ΣΤΗ ΘΕΣΗ ΨΑΝΗ ΝΑΥΠΑΚΤΟΥ

ΣΤΑΔΙΟ: ΟΡΙΣΤΙΚΗ ΜΕΛΕΤΗ ΛΙΜΕΝΙΚΩΝ ΕΡΓΩΝ

ΤΙΤΛΟΣ ΣΧΕΔΙΟΥ:

ΔΙΑΓΡΑΜΜΑ ΕΚΣΚΑΦΩΝ

ΜΕΛΕΤΗ	Σ.Α./Ι.Χ.
ΣΧΕΔΙΑΣΗ	Α.Μ.
ΕΛΕΓΧΟΣ	Ν.Π.
ΑΡ. ΕΡΓΟΥ	4195
ΗΜΕΡΟΜ.	11.2023
ΚΛΙΜΑΚΑ	1:250
ΑΡ. ΣΧΕΔΙΟΥ:	Λ-02.4
ΤΡΟΠ.	0

ΠΑ ΤΟ ΜΕΛΕΤΗΤΗ:

TPITΩN ΣΥΜΒΟΥΛΟΙ ΜΗΧΑΝΙΚΟΙ Α.Ε.
25ης ΜΑΡΤΙΟΥ 18 - ΝΕΟ ΨΥΧΙΚΟ - Τ.Κ. 154 51
triton@tritonsa.gr • www.tritonsa.com
ΤΗΛ.: 210 7295761 - FAX: 210 7243358
Α.Φ.Μ. 094265536 - Δ.Ο.Υ. Φ.Α.Ε. ΑΘΗΝΩΝ
ΑΡ.Μ.Α.Ε.: 21416/01/B/90/261(00)
ΑΡ.Γ.Ε.ΜΗ.: 123785401000

ΠΑ ΤΗΝ ΥΠΗΡΕΣΙΑ:

Ο Επιβλέπων
Η Αν. Δ/ντρια Δ.Τ.Υ.
ΔΗΜ. ΜΠΑΡΟΣ
ΠΟΛ. ΜΗΧ. Π.Ε.

ΔΗΜΟΤΙΚΟ ΛΙΜΕΝΙΚΟ ΤΑΜΕΙΟ ΝΑΥΠΑΚΤΟΥ
ΠΟΛΙΤΙΚΟΣ ΜΗΧΑΝΙΚΟΣ

ΣΥΝΤΕΤΑΓΜΕΝΕΣ ΚΟΡΥΦΩΝ ΕΚΣΚΑΦΗΣ (ΕΓΣΑ '87)

ΚΟΡΥΦΗ	X	Y
ΕΑ1	309404.32	4250200.19
ΕΑ2	309396.38	4250218.54
ΕΑ3	309419.92	4250206.95
ΕΑ4	309411.98	4250225.30
ΕΒ1	309426.63	4250206.58
ΕΒ2	309416.29	4250230.44
ΕΒ3	309444.97	4250214.53
ΕΒ4	309434.65	4250238.38
ΕΓ1	309451.67	4250214.16
ΕΓ2	309469.05	4250228.72
ΕΓ3	309475.16	4250252.10
ΕΓ4	309470.82	4250284.87
ΕΓ5	309463.24	4250315.56
ΕΓ6	309445.81	4250329.03
ΕΓ7	309435.14	4250328.92
ΕΓ8	309429.18	4250320.09
ΕΓ9	309426.04	4250312.52
ΕΓ10	309424.24	4250300.93
ΕΓ11	309433.44	4250293.66
ΕΓ12	309439.64	4250285.16
ΕΓ13	309443.24	4250249.67
ΕΓ14	309441.92	4250245.73
ΕΓ15	309438.96	4250243.52
ΕΔ1	309410.40	4250239.33
ΕΔ2	309419.16	4250243.12
ΕΔ3	309420.41	4250249.24
ΕΔ4	309423.12	4250254.87
ΕΔ5	309420.96	4250276.13
ΕΔ6	309415.44	4250280.99
ΕΔ7	309417.62	4250259.46
ΕΔ8	309408.52	4250242.82
ΕΕ1	309387.93	4250207.87
ΕΕ2	309380.33	4250211.32
ΕΕ3	309386.88	4250196.18
ΕΕ4	309390.71	4250201.44
ΕΙ1	309381.59	4250203.13
ΕΙ2	309379.06	4250202.03
ΕΙ3	309383.56	4250191.62
ΕΙ4	309385.44	4250194.21

E.410-3-01_A0-HEL/1