

στήλος ΔΕΗ

στήλος ΟΤΕ

δέντρο

υψόμετρο

αξόν οδού (κακασορίας οχημάτων)

πεζοδρόμιο


περίφραξη ιδιοκτησιών

περίγραμμα κτιρίου



υπάρχων φωτιστικός στήλος

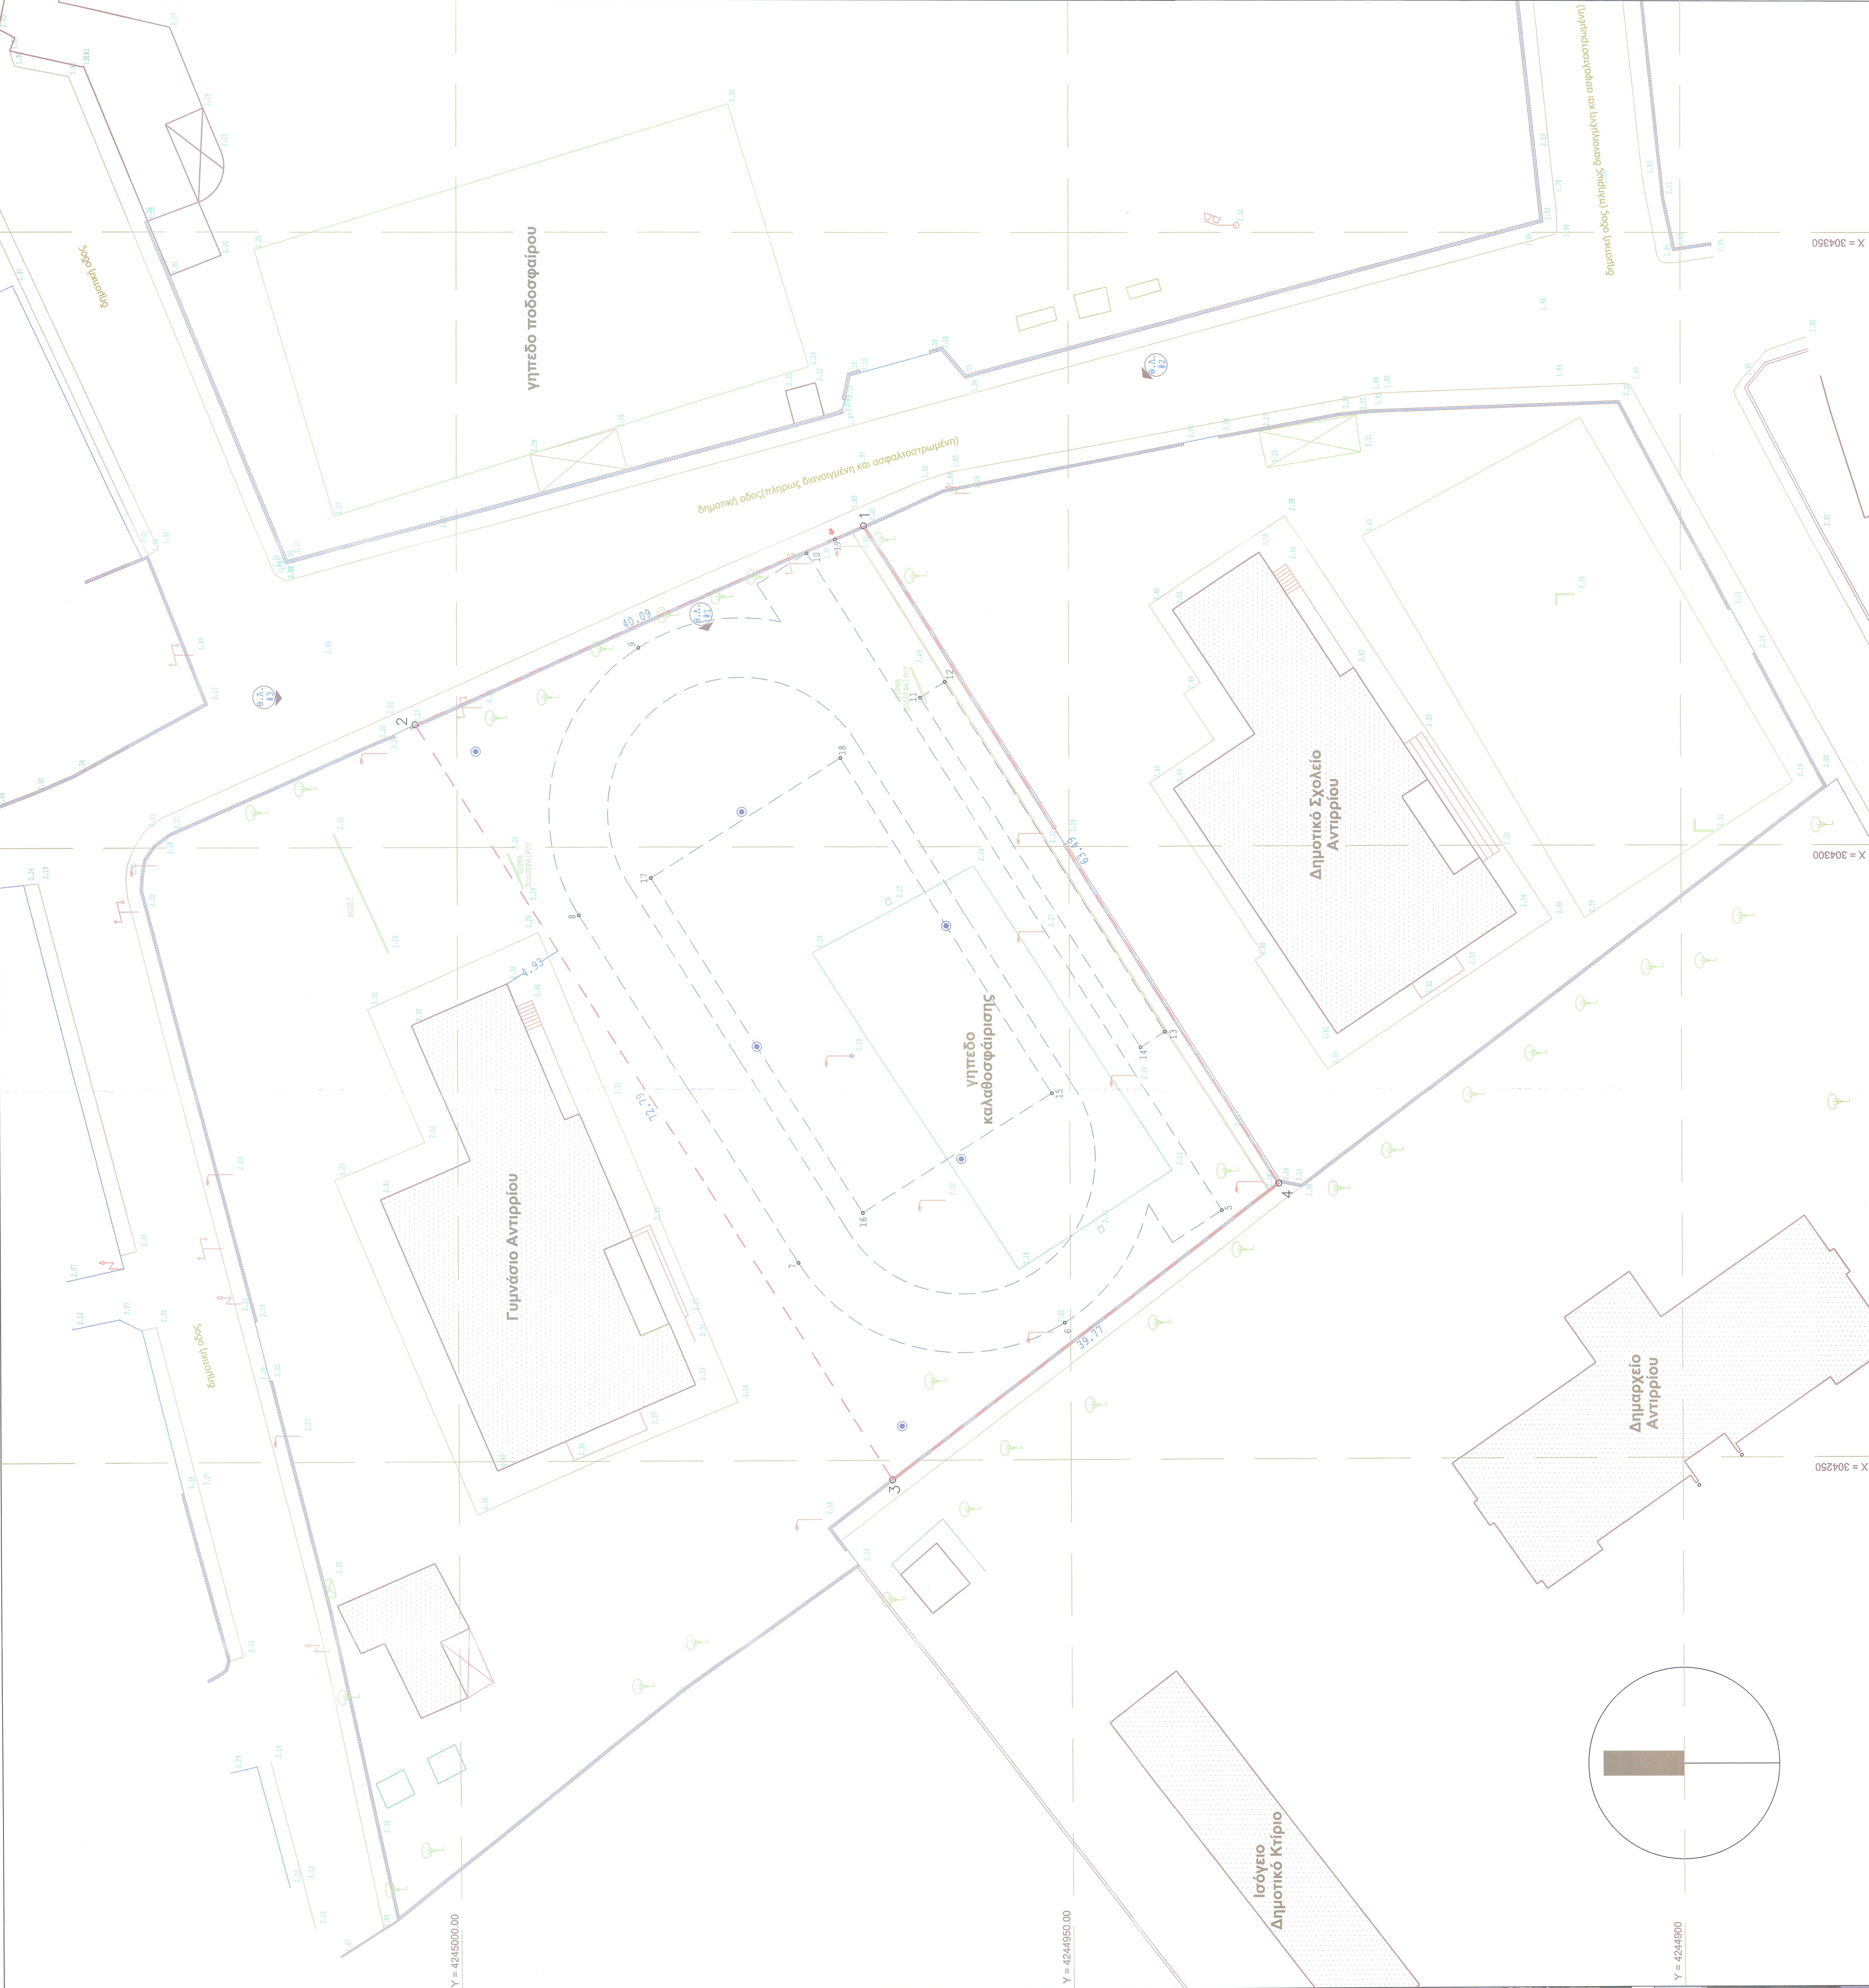

ΠΙΝΑΚΑΣ ΣΥΝΤΕΤΑΓΜΕΝΩΝ ΚΟΡΥΦΩΝ ΓΗΠΕΔΟΥ κατά ΕΠΙΣΤΑΣΗ	
1.	X=304326.199 Y=4244966.734
2.	X=304309.997 Y=4245003.400
3.	X=304239.462 Y=4244937.581
4.	X=304270.263 Y=4244937.581
5.	X=304270.263 Y=4244937.581
6.	X=304261.189 Y=4244950.479
7.	X=304261.189 Y=4244950.479
8.	X=304261.189 Y=4244950.479
9.	X=304316.180 Y=4244985.134
10.	X=304323.901 Y=4244971.383
11.	X=304323.901 Y=4244971.383
12.	X=304313.414 Y=4244962.133
13.	X=304284.933 Y=4244942.188
14.	X=304283.675 Y=4244944.185
15.	X=304270.338 Y=4244962.930
16.	X=304270.338 Y=4244962.930
17.	X=304297.471 Y=4244984.163
18.	X=304307.232 Y=4244968.675
19.	X=304325.154 Y=4244969.097

ΔΗΜΟΣ ΝΑΥΠΑΚΤΙΑΣ

ΔΙΕΥΘΥΝΣΗ ΤΕΧΝΙΚΩΝ ΥΠΗΡΕΣΙΩΝ

ΟΛΟΚΛΗΡΩΜΕΝΟ ΣΧΕΔΙΟ ΑΣΤΙΚΗΣ ΑΝΑΠΛΑΣΗΣ ΧΩΡΩΝ ΠΕΡΙΕ
ΣΧΟΛΙΚΩΝ ΚΑΙ ΑΘΛΗΤΙΚΩΝ ΣΥΓΚΡΟΤΗΜΑΤΩΝ ΑΝΤΗΡΙΟΥ

ΕΡΓΟ "ΚΑΤΑΣΚΕΥΗ ΑΘΛΗΤΙΚΗΣ ΕΓΚΑΤΑΣΤΑΣΗΣ
ΣΤΙΒΟΥ ΣΤΟ ΑΝΤΗΡΙΟ"

Τοπογραφία, αρχιτεκτονική, εδαφική και κλιματική μελέτη, υδρολογική και ασφαλτοστρωτική

ΚΑΤΟΥΡΕΙΣ

ΑΡΧΙΤΕΚΤΟΝΙΚΗ ΜΕΛΕΤΗ

ΚΩΔΙΚΑΣ

1:200

ΤΙΤΛΟΣ

ΤΟΠΟΓΡΑΦΙΚΟ
ΔΙΑΓΡΑΜΜΑ

ΑΡ. ΣΧΕΔΙΟΥ

Τ1

ΗΜΕΡΟΜΗΝΙΑ

ΦΕΒΡΟΥΑΡΙΟΣ 2020

ΟΡΙΣΤΙΚΗ

ΗΜΕΡΟΜΗΝΙΑ

...../...../2020

ΟΜΟΚΛΗΤΗΣ

Ν. Ν. Ν.

ΕΛΕΓΧΩΝΤΕΣ

ΟΙ ΕΠΙΒΛΕΠΟΝΤΕΣ

ΗΜΕΡΟΜΗΝΙΑ

...../...../2020

ΕΛΕΓΧΩΝΤΕΣ

ΗΜΕΡΟΜΗΝΙΑ

...../...../2020

ΟΙ ΕΠΙΒΛΕΠΟΝΤΕΣ

ΟΔΗΓΗΤΗΣ

ΗΜΕΡΟΜΗΝΙΑ

...../...../2020