


ΠΙΝΑΚΙΔΑ 3



ΠΙΝΑΚΙΔΑ 4

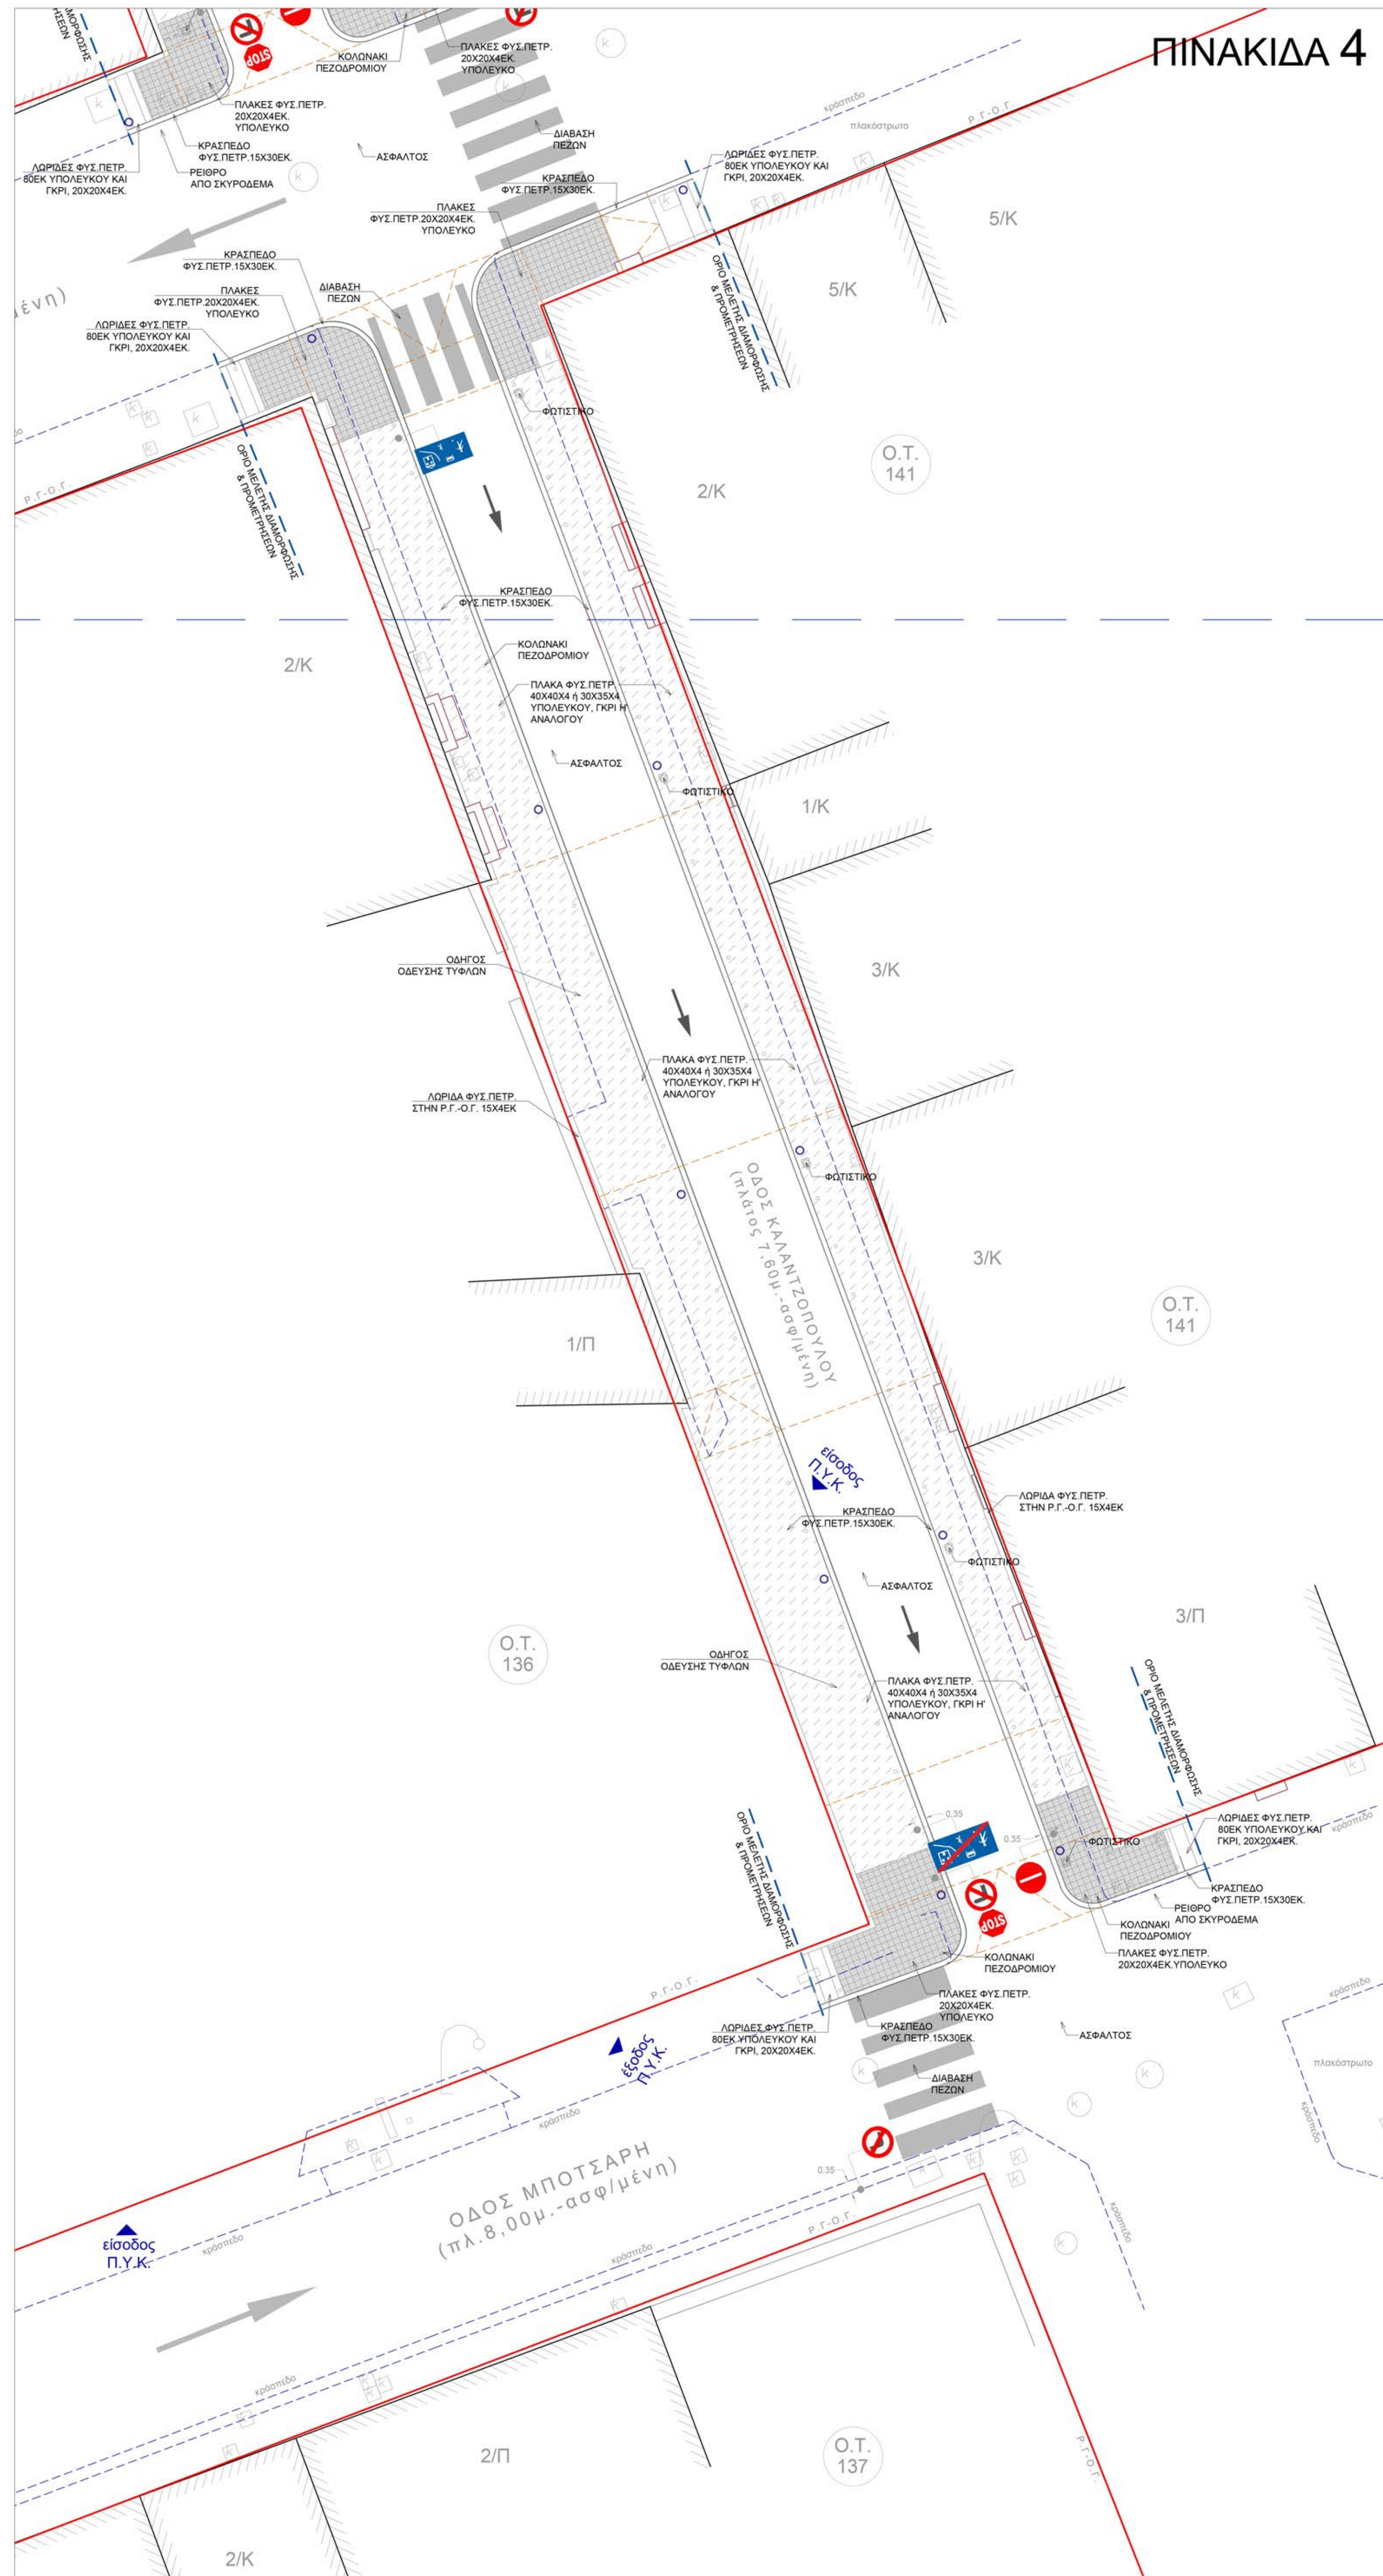

Υπόμνημα Υλικών Πρότασης

- Κράσπεδο από φυσικό πέτρωμα 15x30cm
 - Πλάκα τύπου Α' 30x30cm κατεύθυνσης
 - Πλάκες 40x40cm και πάχους 4εκ., από φυσικό πέτρωμα χρώματος υπόλευκου ή γκρι (το υλικό αφορά όλες τις οδεύσεις τυφλών)
 - Πλάκα τύπου Β' 30x30cm
 - Πλάκα τύπου Γ' 30x30cm αλλαγής κατεύθυνσης
 - Πλάκα τύπου Δ' 30x30cm εξυπηρέτησης
 - Πλάκα 30x30cm προειδοποίησης
 - Πλάκα 40x40εκ. ή 30x35εκ. και πάχους 4εκ. ή αναλόγου από φυσικό πέτρωμα χρώματος υπόλευκου ή γκρι
 - Λωρίδες φυσικού πετρώματος συνολικού πλάτους 80 εκ. διαστάσεων 20x20εκ. πάχους 4εκ. από φυσικό πέτρωμα χρώματος υπόλευκου και γκρι
 - Λωρίδες φυσικού πετρώματος συνολικού πλάτους 80 εκ. διαστάσεων 20x20εκ. πάχους 8εκ. από φυσικό πέτρωμα χρώματος υπόλευκου και γκρι
 - Πλάκες 20x20εκ. πάχους 8εκ. από φυσικό πέτρωμα χρώματος γκρι, περιοχή στάθμευσης
 - Πλάκες 20x20εκ. πάχους 4εκ. από φυσικό πέτρωμα χρώματος υπόλευκου
 - Πλάκες 10-15x20-30x6εκ. ή αναλόγου από φυσικό πέτρωμα χρώματος υπόλευκου ή γκρι ή άλλου
 - Λωρίδα φυσικού πετρώματος στην Ρ.Γ.-Ο.Γ. πλάτους 15εκ. πάχους 4εκ. χρώματος υπόλευκου ή γκρι
 - Υφιστάμενο δένδρο
 - Νέο δένδρο-θάμνοι
 - Δέντρο για αποθλίωση ή μεταφύτευση
 - Σχάρα δενδροδόχης
 - Μαντεμένα κολωνάκια πεζοδρομίου πεζοδρομίου Φ12
 - Αστικός κάδος μικροαπορριμμάτων 30lt
 - Αστικός κάδος μικροαπορριμμάτων 80lt
 - Φωτιστικό επί ιστού βλ. μελέτη φωτισμού
 - Ενδειξη στάθμης
 - Ενδειξη κλίσης
 - Χώρος πρασίνου
 - Υφιστάμενη είσοδος οχημάτων
 - κατεύθυνση ομβρίων
 - Νέα θέση στάθμευσης παρά την οδό
- Αριθμός Ο.Τ.
- Ορια περιοχής μελέτης
- Οικοδομική Γραμμή
- Ρυμοτομική Γραμμή
- Τοιχίο
- Υπάρχον κτίριο
- Υπόστεγο/βεράντα
- Σκάλες
- Κατάληψη κοιν/στου χώρου
- Γραμμή ελεύθερης οδεύσης 1,5μ
- Ίχνος υφιστάμενου κρασπέδου
- Στύλος φωτισμού
- Φωτεινός σηματοδότης
- Στύλος ΔΕΗ
- Στύλος ΟΤΕ
- Καπάκι κυκλικού φρεστίου
- Καπάκι τετράγωνου φρεστίου
- Σχάρα
- Καφάρι, μεταλλικό κυτίο
- φρεάτιο υδροσυλλογής (βλ. υδραυλική μελέτη)
- Γραμμή τομής
- Συρματόπλεγμα
- Προτεινόμενη διεύθυνση κίνησης οχημάτων

ΣΗΜΕΙΩΣΗ:


- ΟΛΕΣ ΟΙ ΕΠΙΣΤΡΟΦΕΙΣ ΔΑΠΕΔΩΝ ΕΙΝΑΙ ΜΕΤΑΞΥ ΤΟΥΣ ΣΥΝΕΠΙΠΔΕΑΣ
- ΤΑ ΑΚΡΙΒΗ ΠΛΑΤΗ ΤΩΝ ΠΕΖΟΔΡΟΜΙΩΝ, ΟΔΩΝ, ΚΤΛ ΑΝΑΛΥΝΟΝΤΑΙ ΚΑΙ ΑΝΑΦΕΡΟΝΤΑΙ ΣΤΑ ΣΧΕΔΙΑ ΤΩΝ ΛΕΙΤΟΜΕΡΕΙΩΝ
- ΒΑΖΕΙ ΤΗΣ ΔΙΕΥΚΡΙΝΙΣΤΙΚΗΣ ΕΓΚΥΚΛΙΟΥ αρ.3/αρ.πρ.ακ.13612/24.3.2011, όταν δεν είναι δυνατή η εξασφάλιση δύο αντικριστών πεζοδρομίων με ζώνη οδεύσης πλάτος 1,50μ, ελεύθερη από εμπόδια, θα καταβάλλεται προσπάθεια ώστε το ένα τουλάχιστον πεζοδρόμιο να είναι πλήρως προσβάσιμο.

Υπόμνημα Σταθερού εξοπλισμού

- καθιστικό διαστάσεων 200x50x45μ, από βάση οπλισμένου σκυροδέματος, με ξύλινο καθίσμα από σανίδες κωνοφόρου
- ολόσωμο καθιστικό 200x50x45μ, από οπλισμένο σκυροδέμα
- καθιστικό με κυμαίνόμενο μήκος από βάση οπλισμένου σκυροδέματος, με ξύλινο καθίσμα από σανίδες κωνοφόρου διαστάσεων 200x50μ.
- καθιστικό με κυμαίνόμενο μήκος από βάση οπλισμένου σκυροδέματος

Υπόμνημα Συμβολισμών Σήμανσης

- P-2 Υπογραμμική διακοπή πορείας
- P-7 Αγορεύεται η είσοδος σε όλα τα οχήματα
- P-27 Αγορεύεται η αραστήρ στρφή
- P-28 Αγορεύεται η δεξιά στρφή
- P-92 Περσική ήπας κυκλοφορίας
- P-92a Περσική ήπας κυκλοφορίας
- P-55 Οδός υπαχρκευτικής δέλευσης πεζών

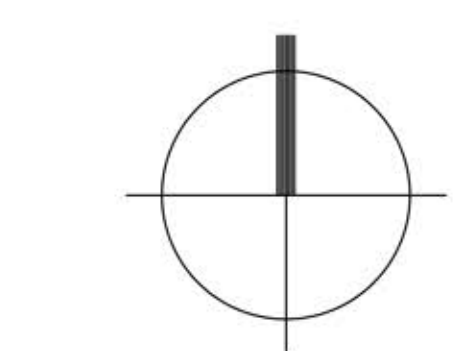

ΕΡΓΟΔΟΤΗΣ:	ΕΛΛΗΝΙΚΗ ΔΗΜΟΚΡΑΤΙΑ ΠΕΡΙΦΕΡΕΙΑ ΔΥΤΙΚΗΣ ΕΛΛΑΔΑΣ ΠΕΡΙΦΕΡΕΙΑΚΗ ΕΠΙΧΕΙΡΗΣΗ ΑΥΤΟΔΙΟΙΚΗΤΙΚΗΣ ΔΙΑΧΕΙΡΙΣΗΣ
ΕΡΓΟ:	ΕΠΕΡΓΕΙΕΣ ΚΑΙ ΔΙΑΜΟΡΦΩΣΕΙΣ ΜΕΛΕΤΗΤΙΚΗΣ ΟΡΓΑΝΩΣΗΣ ΤΟΥ ΕΡΓΟΥ « ΑΝΟΙΚΤΟ ΚΕΝΤΡΟ ΕΜΠΟΡΙΟΥ ΔΗΜΟΥ ΝΑΥΠΑΚΤΙΑΣ » « ΠΑΡΕΧΕΙΜΕΝΕΣ ΑΝΑΜΟΡΦΩΣΕΙΣ ΔΗΜΟΣΙΟΥ ΧΩΡΟΥ ΓΙΑ ΤΗ ΔΗΜΟΦΙΛΙΑ ΤΟΥ ΑΝΟΙΚΤΟΥ ΚΕΝΤΡΟΥ ΕΜΠΟΡΙΟΥ ΔΗΜΟΥ ΝΑΥΠΑΚΤΙΑΣ »
ΘΕΣΗ:	ΔΙΑΜΟΡΦΩΣΗ ΣΤΟ ΔΙΑΚΡΙΤΟΝ ΕΠΙΧΕΙΡΗΣΗ ΣΤΗΝ ΠΟΛΗ ΤΗΣ ΝΑΥΠΑΚΤΟΥ: Παρά την οδό Νέοι, Καλαμάρις και Πλατεία Δεληγιάννη, στο τμήμα από την οδό Κ. Τριβιλιάνη έως την οδό Νέοι Μανώλης, της οδού Βασ. Πατισσίου (προστασίας της οδού Καλαμάρις) από την οδό Κ. Τριβιλιάνη και την οδό Βασιλίσσης, καθώς και της οδού Στ. Μιλέρη, που τέμνει διαγώνια το Ο.Τ.136, της οδού Καρολάκης, από την οδό Β. Νέοι, και την οδό Καλαμάρις (παρακαλώ)
ΘΕΜΑ ΣΧΕΔΙΟΥ:	ΣΧΕΔΙΟ ΓΕΝΙΚΗΣ ΔΙΑΜΟΡΦΩΣΗΣ - ΥΠΟΛΟΓΙΣΜΟΙ
ΦΑΣΗ ΜΕΛΕΤΗΣ:	ΜΕΛΕΤΗ ΕΦΑΡΜΟΓΗΣ
ΚΑΤΗΓΟΡΙΑ ΜΕΛΕΤΗΣ:	ΑΡΧΙΤΕΚΤΟΝΙΚΗ ΜΕΛΕΤΗ
ΧΡΟΝΟΣ ΜΕΛΕΤΗΣ:	ΔΕΚΕΜΒΡΙΟΣ 2020
ΚΑΜΑΚΑ:	1100
ΚΩΔΙΚΟΣ ΕΡΓΟΥ:	Δ.Ε. 2021 - 1100
ΣΥΝΤΑΚΤΙΚΗΣ:	Μαρίνης Μανώλης
ΕΠΙΣΤΡΟΦΗ:	ΕΠΙΣΤΡΟΦΗ
ΕΛΕΓΧΟΝΤΗΣ:	Μαρίνης Μανώλης
ΕΛΕΓΧΟΝΤΗΣ:	Μαρίνης Μανώλης
ΕΛΕΓΧΟΝΤΗΣ:	Μαρίνης Μανώλης
ΕΛΕΓΧΟΝΤΗΣ:	Μαρίνης Μανώλης