ΗΛΕΚΤΡΙΚΟ ΔΙΑΓΡΑΜΜΑ ΝΕΟΥ ΠΙΛΛΑΡ ΠΕΡΙΟΧΗΣ ΣΥΝΤΡΙΒΑΝΙΟΥ

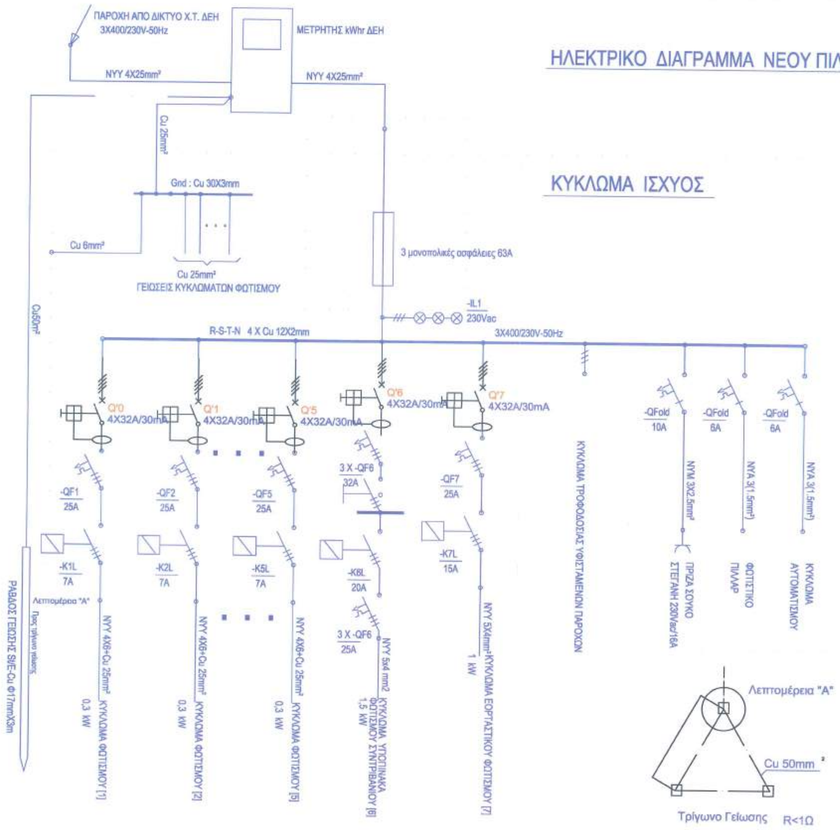

ΚΥΚΛΩΜΑ ΙΣΧΥΟΣ

ΚΥΚΛΩΜΑ ΑΥΤΟΜΑΤΙΣΜΟΥ

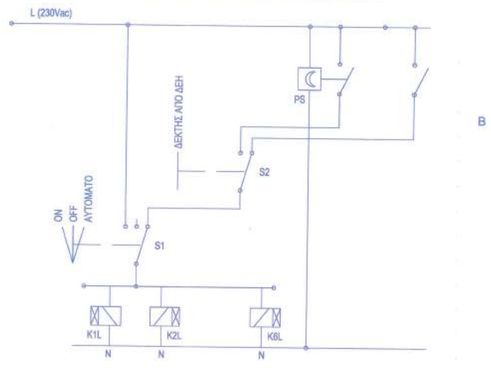

B

ΚΥΡΙΟΣ ΕΞΟΠΛΙΣΜΟΣ

QS1 : ΑΥΤΟΜΑΤΟΣ ΔΙΑΚΟΠΤΗΣ ΙΣΧΥΟΣ ΤΡΙΠΟΛΙΚΟΣ / > 10kA
IL1 : 3 ΕΝΔ. ΛΥΧΝΙΕΣ ΝΕΟΝ 230Vac
QF1 : ΜΙΚΡΟΑΥΤΟΜΑΤΟΣ ΔΙΑΚΟΠΤΗΣ ΤΡΙΠΟΛΙΚΟΣ/ ΚΑΜΠΥΛΗ C / > 10kA
QF2...QF4 : 3 ΜΙΚΡΟΑΥΤΟΜΑΤΟΙ ΔΙΑΚΟΠΤΕΣ ΜΟΝΟΠΟΛΙΚΟΙ / ΚΑΜΠΥΛΗ C / > 10kA
K1L : ΗΛΕΚΤΡΟΝΟΜΟΣ ΙΣΧΥΟΣ ΤΡΙΠΟΛΙΚΟΣ @ AC1
ΠΗΝΙΟ 230Vac ΜΕ ΣΤΟΙΧΕΙΟ ΧΡΟΝ. ΚΑΘΥΣΤΕΡΗΣΗΣ (TIME DELAY) 0...60sec
QFold - Qold : ΜΙΚΡΟΑΥΤΟΜΑΤΟΙ ΔΙΑΚΟΠΤΕΣ
S1 & S2 : ΜΕΤΑΓΩΓΙΚΟΣ ΔΙΑΚΟΠΤΗΣ 2 ΘΕΣΕΩΝ 2Α / 230Vac
PS : ΔΕΚΤΗΣ ΑΠΟ ΔΕΗ

ΤΥΠΟΣ ΠΙΝΑΚΑ : ΜΕΤΑΛΛΙΚΟΣ ΤΥΠΟΥ ΠΙΛΛΑΡ
ΒΑΘΜΟΣ ΠΡΟΣΤΑΣΙΑΣ : IP54

Εγκατάσταση Φωτισμού Συντριβανιού Ηλεκτρικό Πίλλαρ Συντριβανιού

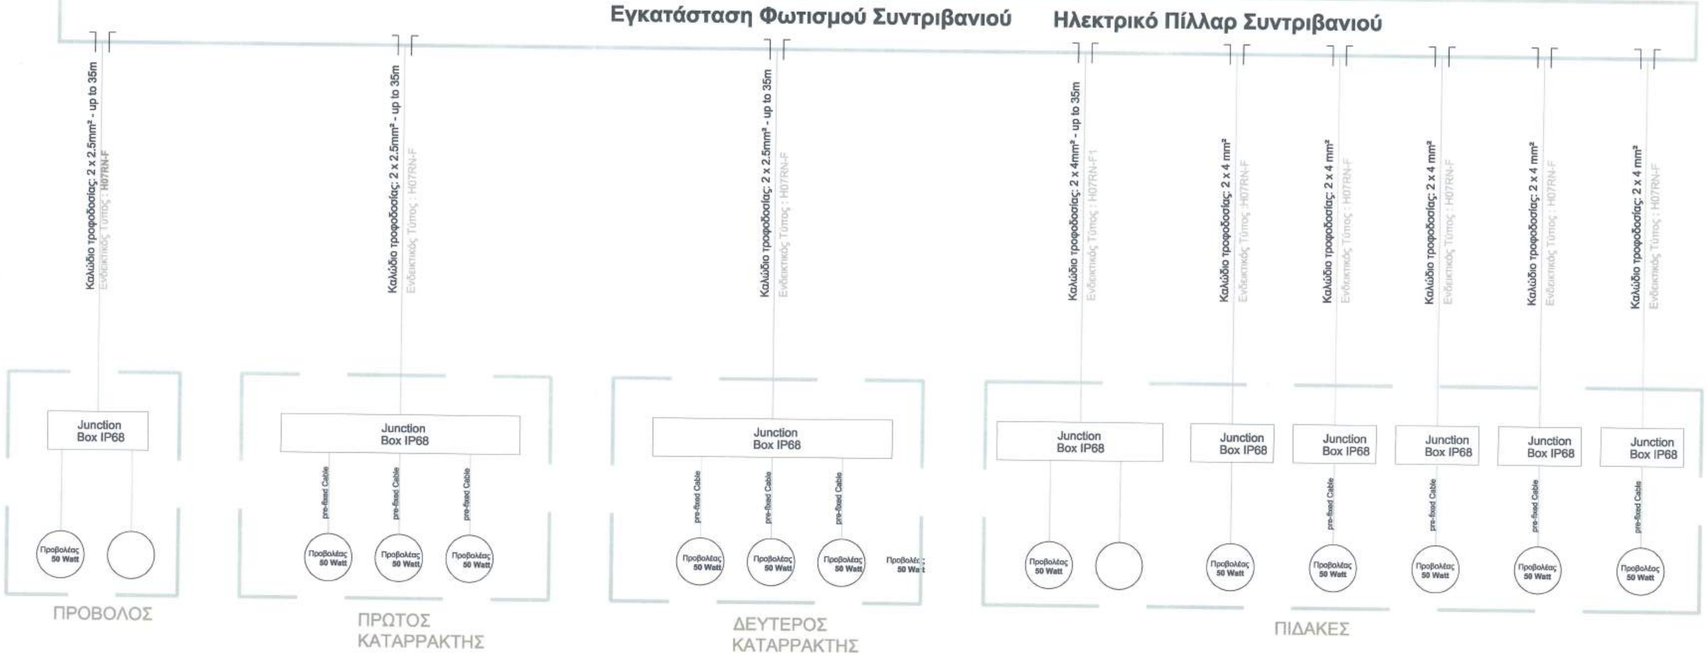

ΕΡΓΟΔΟΤΗΣ :	ΕΛΛΗΝΙΚΗ ΔΗΜΟΚΡΑΤΙΑ ΠΕΡΙΦΕΡΕΙΑ ΔΥΤΙΚΗΣ ΕΛΛΑΔΑΣ ΠΕΡΙΦΕΡΕΙΑΚΗ ΕΝΟΤΗΤΑ ΑΙΤΩΛΟΑΚΑΡΝΑΝΙΑΣ ΔΗΜΟΣ ΝΑΥΠΑΚΤΙΑΣ
ΕΡΓΟ :	ΕΝΕΡΓΕΙΕΣ ΚΑΙ ΔΙΑΔΙΚΑΣΙΕΣ ΜΕΛΕΤΗΤΙΚΗΣ ΩΡΙΜΑΝΣΗΣ ΤΟΥ ΕΡΓΟΥ « ΑΝΟΙΚΤΟ ΚΕΝΤΡΟ ΕΜΠΟΡΙΟΥ ΔΗΜΟΥ ΝΑΥΠΑΚΤΙΑΣ»,
ΘΕΣΗ :	ΑΝΑΠΛΑΣΗ ΔΥΟ ΔΙΑΚΡΙΤΩΝ ΕΝΟΤΗΤΩΝ ΣΤΗΝ ΠΟΛΗ ΤΗΣ ΝΑΥΠΑΚΤΟΥ: των οδών Νόβα, Καλατζοπούλου και Επισκόπου Δαυίδ, στο τμήμα από την οδό Κ.Τζαβέλλα έως την οδό Νότη Μπότσαρη, της οδού Βασ.Πλαστήρα (προέκτασης της οδού Καλατζοπούλου) από την οδό Κ.Τζαβέλλα έως την οδό Βαρδάκουλα, καθώς και της οδού Στ. Μπλέρη, που τέμνει διαγώνια το Ο.Τ.136,της οδού Κορυδαλλέως, από την οδό Θ.Νόβα έως την οδό Καθόδου Δωριαίων (παραλιακή)
ΘΕΜΑ ΣΧΕΔΙΟΥ :	ΜΟΝΟΓΡΑΜΜΙΚΟ ΣΧΕΔΙΟ
ΦΑΣΗ ΜΕΛΕΤΗΣ :	ΜΕΛΕΤΗ ΕΦΑΡΜΟΓΗΣ
ΚΑΤΗΓΟΡΙΑ ΜΕΛΕΤΗΣ :	ΜΕΛΕΤΗ ΕΓΚΑΤΑΣΤΑΣΗΣ ΙΣΧΥΡΩΝ ΡΕΥΜΑΤΩΝ
ΧΡΟΝΟΣ ΜΕΛΕΤΗΣ :	ΔΕΚΕΜΒΡΙΟΣ 2020
ΚΛΙΜΑΚΑ :	-
ΚΩΔΙΚΟΣ ΕΡΓΟΥ :	Δ_240.1

ΙΣΧ-4

ΣΥΝΤΑΧΘΗΚΕ	ΕΠΙΒΛΕΠΩΝ ΜΗΧΑΝΙΚΟΣ
Μελετητής Μηχανικός Ανάδοχος	
ΣΑΜΑΡΑΣ & ΣΥΝΕΡΓΑΤΕΣ ΑΝΩΝΥΜΗ ΕΤΑΙΡΕΙΑ ΜΕΛΕΤΩΝ ΚΑΙ ΣΥΜΒΟΥΛΩΝ	Ράπτη Ιωάννα Ηλ.Μηχανικός Τ.Ε
ΕΛΕΓΧΘΗΚΕ	**ΘΕΩΡΗΘΗΚΕ**
Ο Προϊστάμενος Τμήματος Η/Μ Έργων	Η Προϊσταμένη Τμήματος Μελετών και Τεχνικών Έργων
Αγγελόπουλος Παύλος Μηχανολόγος Μηχανικός Π.Ε.	Παρασκευή Καραγεώργου Πολιτικός Μηχανικός Τ.Ε.
Ο Δ/ντής Περιβάλλοντος & Ποιότητας Ζωής α/α	Η Αναπληρώτρια Προϊσταμένη Διεύθυνσης Τεχνικών Υπηρεσιών
Βλαχόπουλος Γεώργιος Ηλεκτρολόγος Μηχανικός Τ.Ε.	Σεραφείη Λαμπρινή Πολιτικός Μηχανικός Π.Ε.