



ΚΤΗΡΙΟ "B"

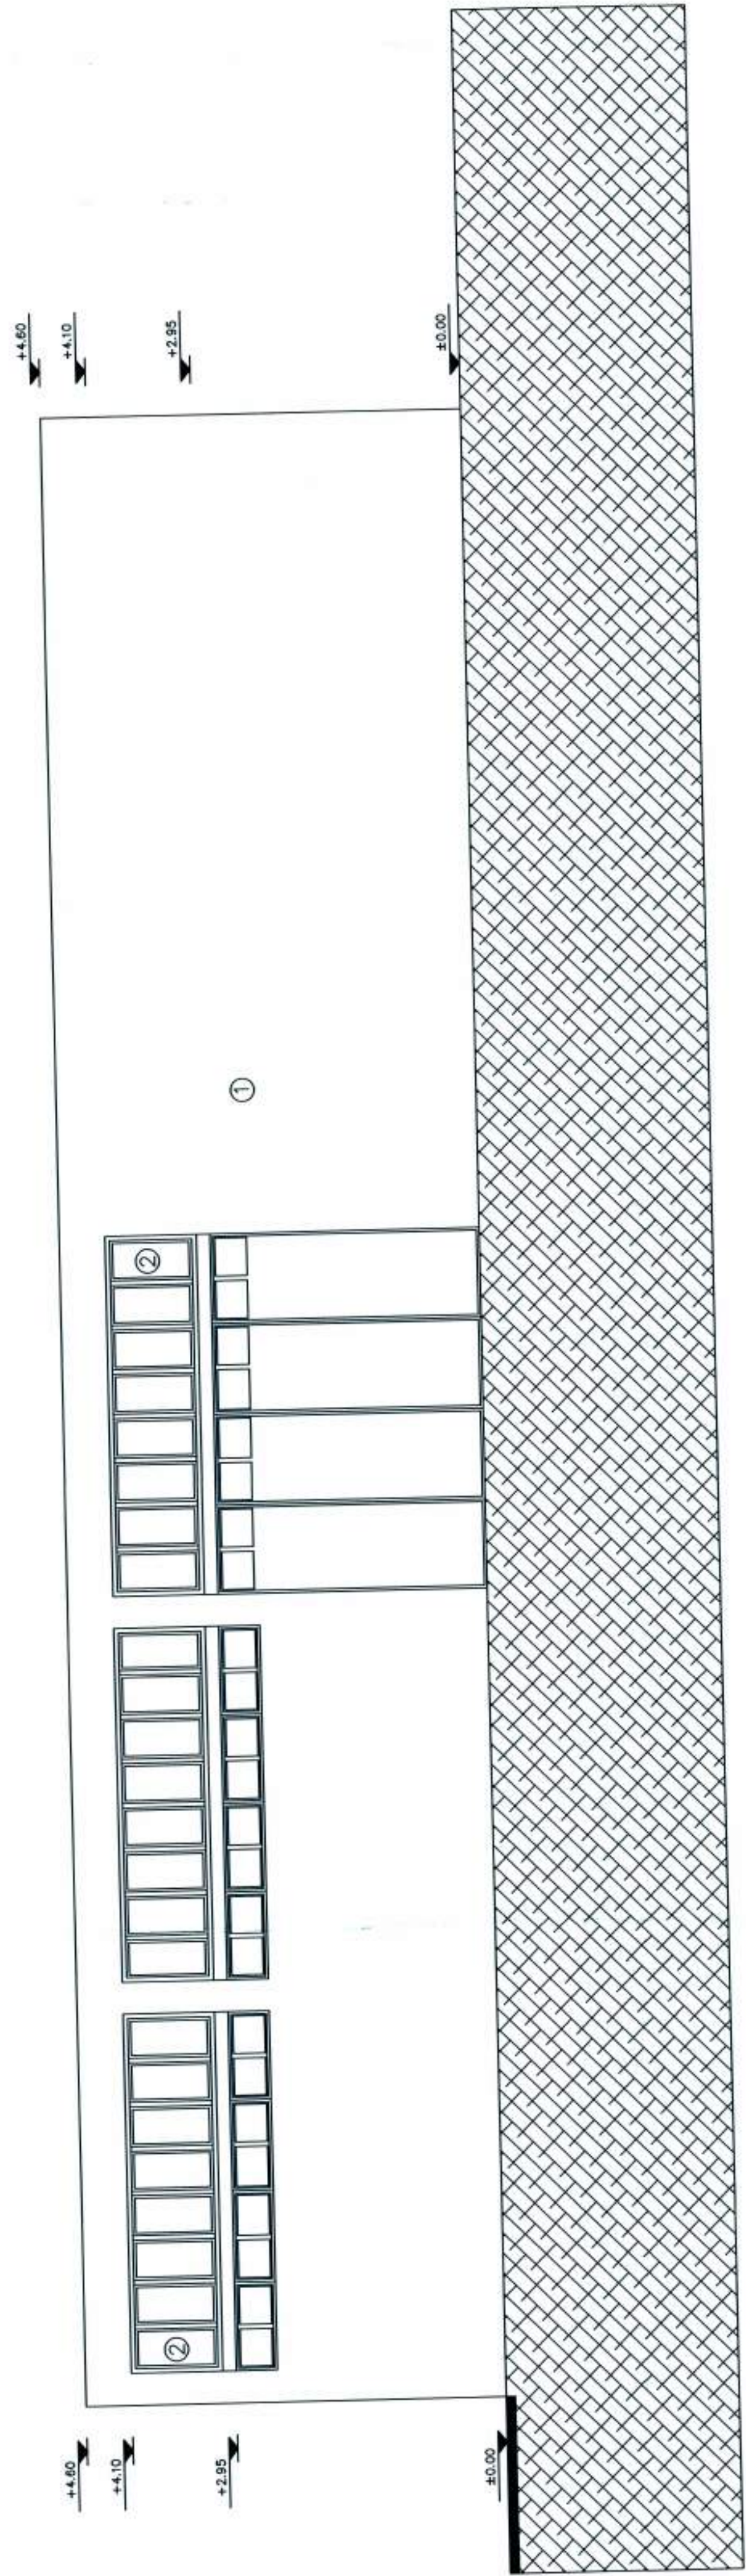


Οψη Εσωτερική (Μέτω)

ΚΤΗΡΙΟ "B"

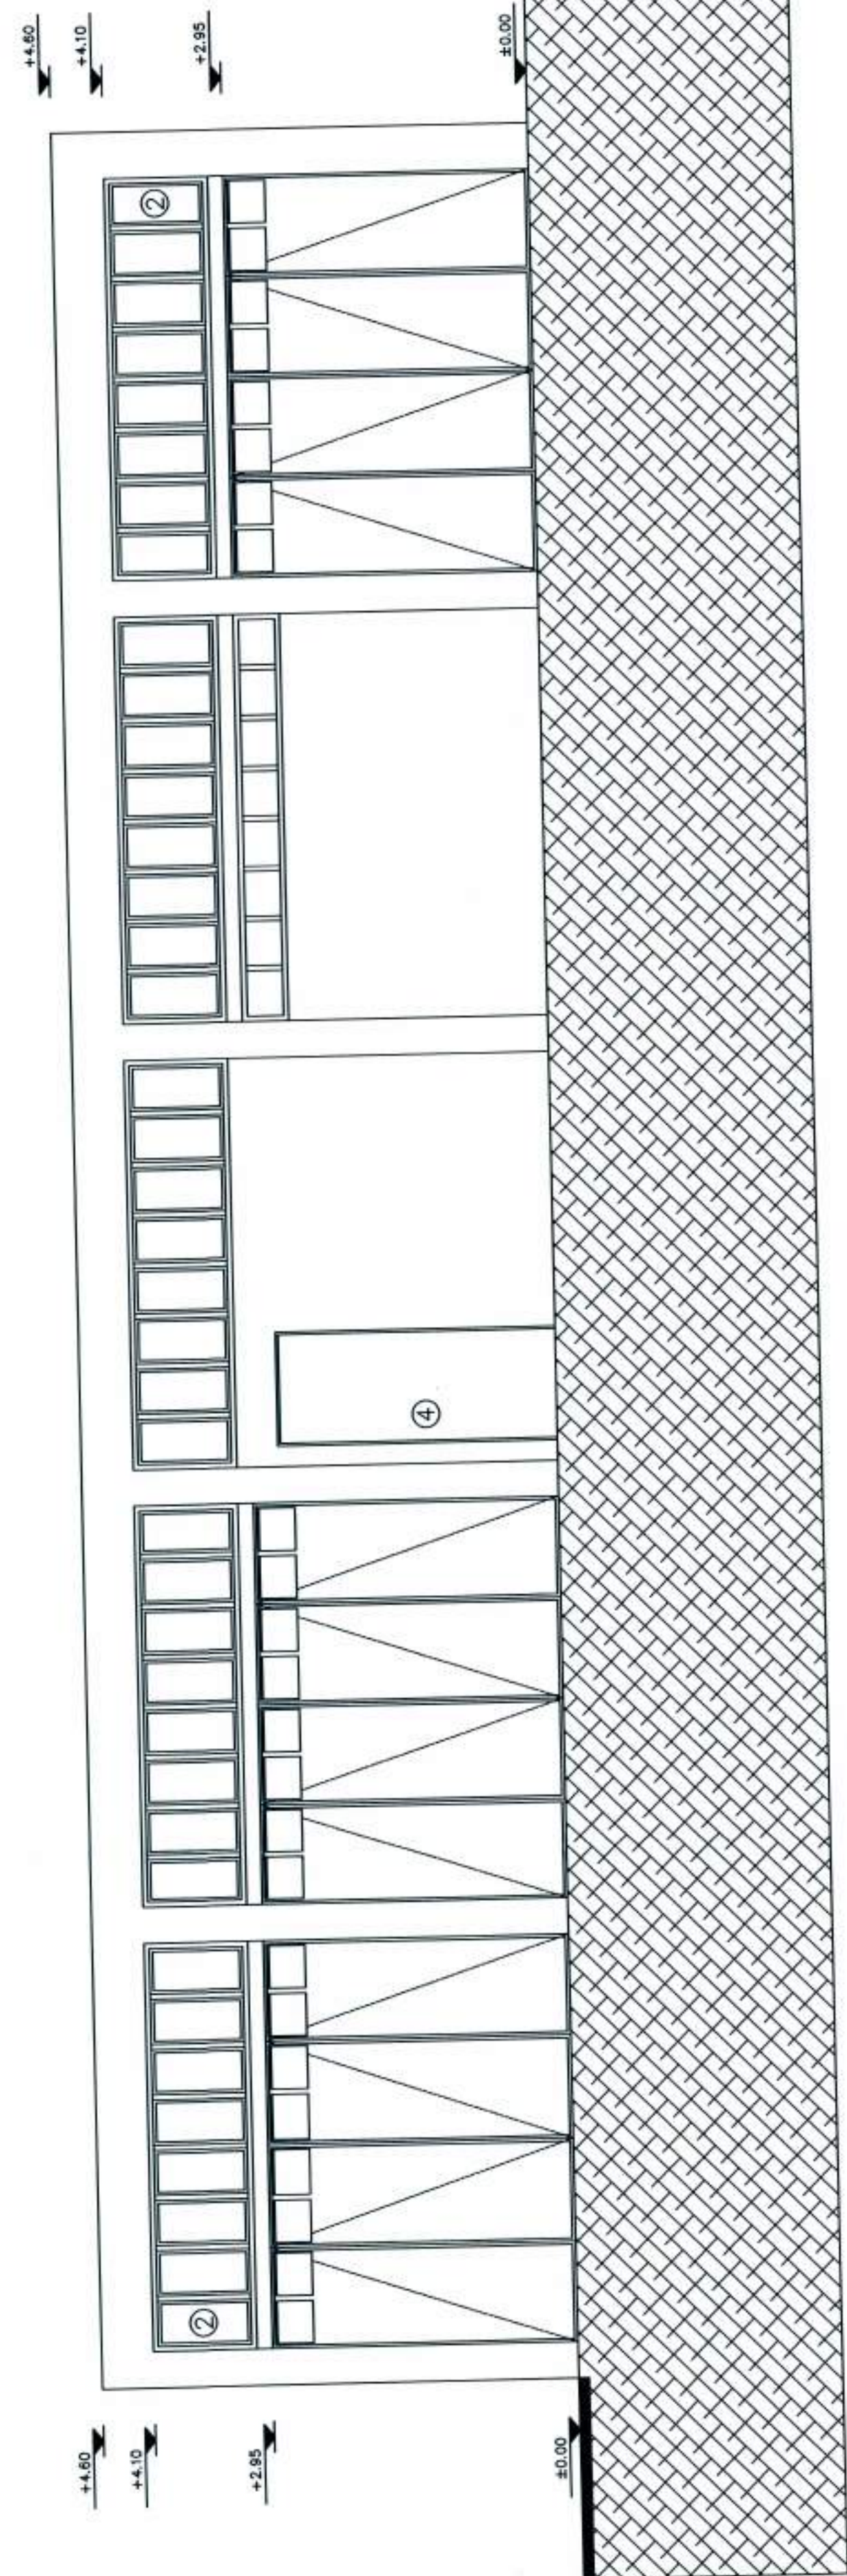

Οψη Οδού Θέρμου (Μέτω)

ΚΤΗΡΙΟ "A"

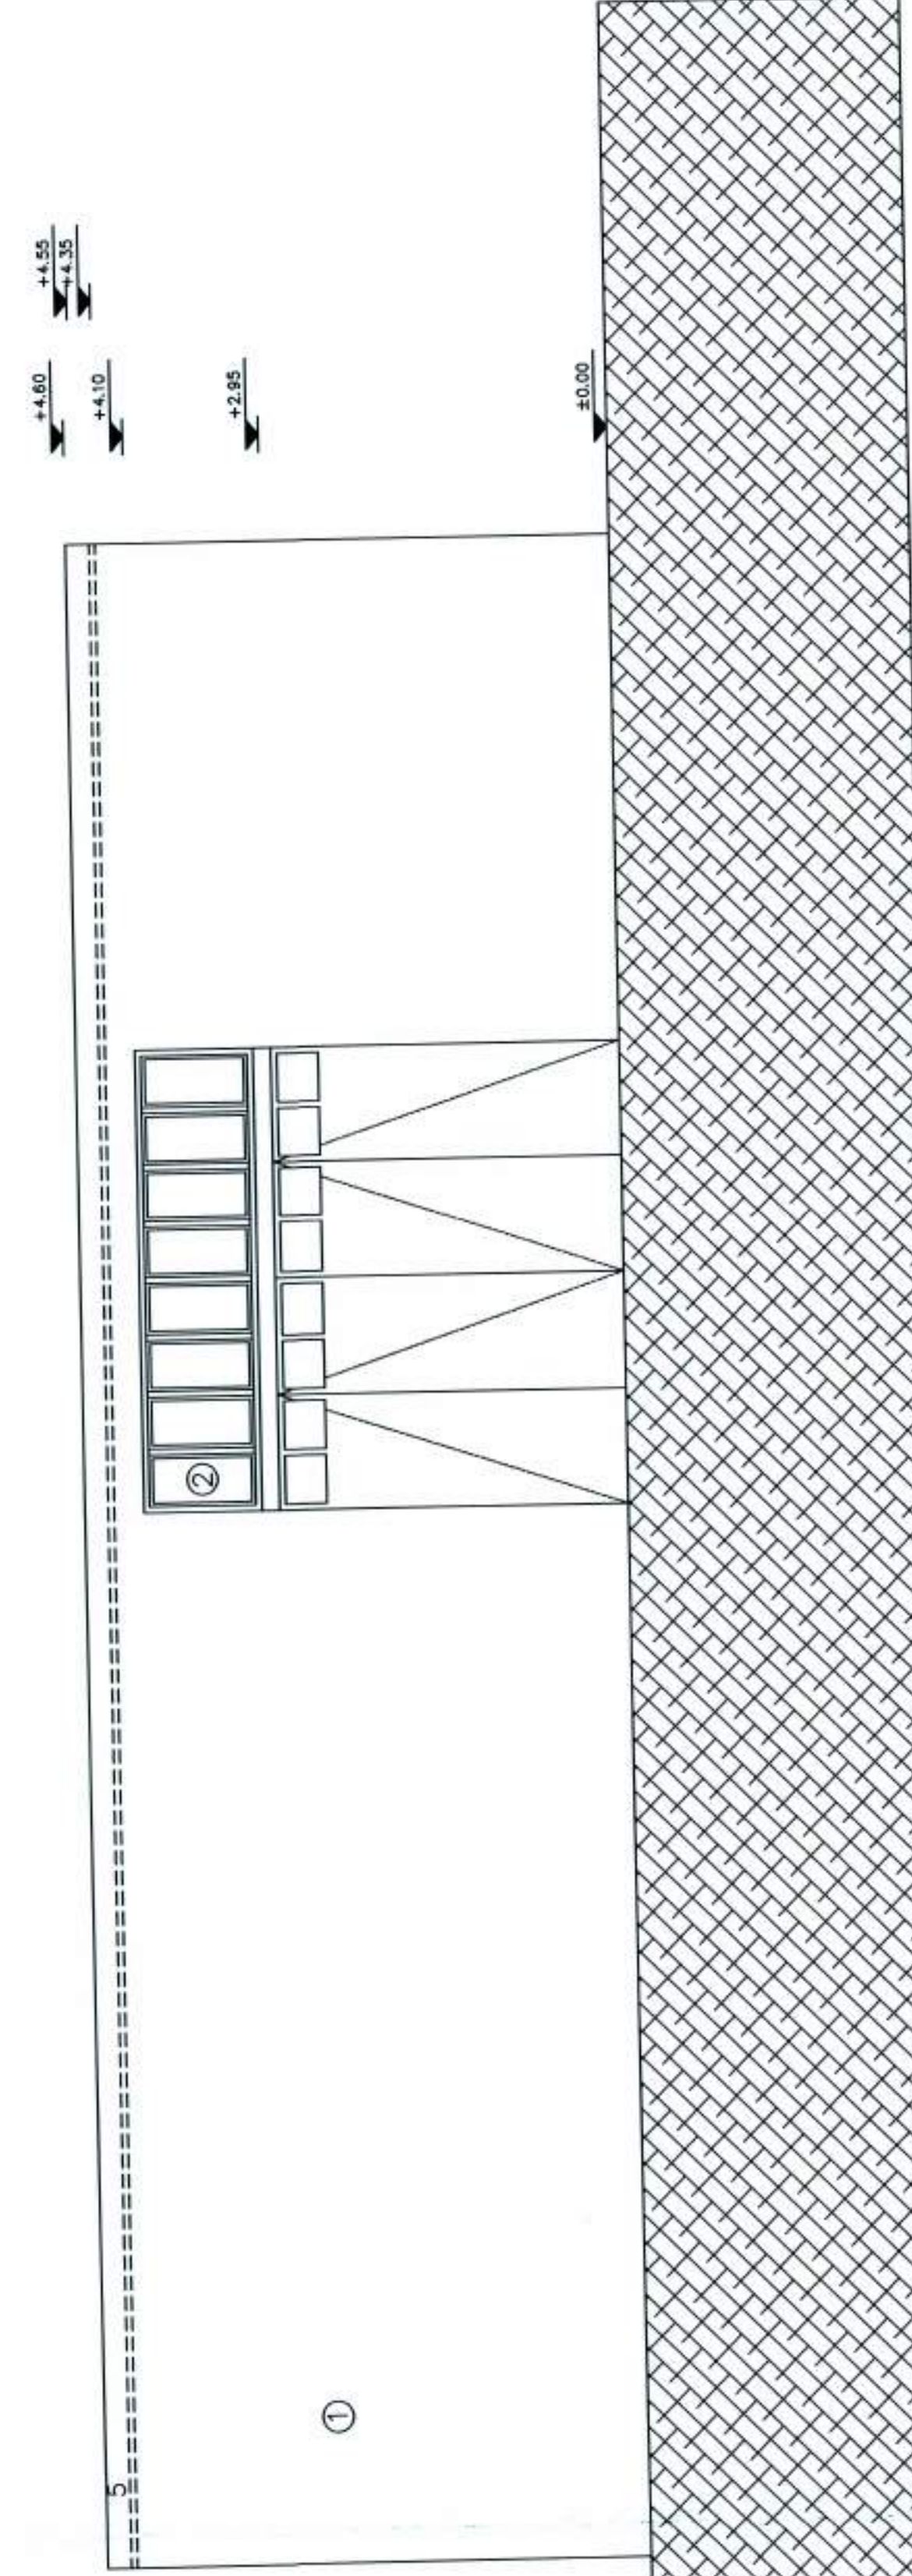

- ΤΑΙΧΙΑ ΟΥΔΙΝ
1. ΤΡΙΠΤΟ ΛΕΥΚΟ ΕΠΙΧΡΩΜΑ
  2. ΚΟΤΥΛΩΜΑΤΑ ΛΟΧΗΝΙΩΤ ΧΡΩΜΑΤΟΣ ΓΚΡΙ
  3. ΚΙΤΛΩΜΑΤΑ ΣΙΔΗΡΟΤ ΧΡΩΜΑΤΟΣ ΜΑΥΡΟ
  4. ΕΞΟΡΤΙΣΕΙΣ ΘΥΡΑΚΕΜΕΝΕΣ
  5. ΠΛΑΚΑ ΟΠΛΩΜΕΝΟΤ ΣΚΥΡΩΜΑΤΟΙ

ΕΛΛΗΝΙΚΗ ΔΗΜΟΚΡΑΤΙΑ  
ΔΙΕΥΘΥΝΣΗ ΤΕΧΝΙΚΩΝ ΥΠΗΡΕΣΙΩΝ

ΕΡΓΟ :  
"Βελτίωση Υποδομών (εξόχηση - επίσκευη) των κτηρίων  
τροχών Μηχανουργείου (Κτήριο Α) & τροχών Ξυλουργείου (Κτήριο Β)  

ΣΥΝΤΑΞΗ ΗΜΕΡΗΣΗΣ :  
ΔΙΕΥΘΥΝΣΗ ΤΕΧΝΙΚΩΝ ΥΠΗΡΕΣΙΩΝ

ΘΕΜΑ :  
ΟΨΕΙΣ  
ΚΤΗΡΙΟ "Α" - "Β"  
ΒΟΡΕΙΑ  
ΚΤΗΡΙΟ "Β"  
ΝΟΤΙΑ

ΑΡ. ΣΧΕΔΙΟΥ :  
ΚΩΔΙΚΟΣ  
ΕΡΓΟΥ :  
ΗΜΕΡΟΜΗΝΙΑ  
ΣΥΝΤΑΞΗΣ :  
ΚΩΔΙΚΑΣ :  
ΜΑΡΤΙΟΣ  
2019  
1:50

ΕΚΠΟΝΗΤΗΣ - ΣΧΗΜΑΤΙΣΤΗΣ	ΕΚΠΟΝΗΤΗΣ	ΕΚΠΟΝΗΤΗΣ	ΕΚΠΟΝΗΤΗΣ

