

ΣΥΝΤΕΤΑΓΜΕΝΕΣ ΚΟΡΥΦΩΝ
ΠΛΑΤΕΙΑΣ ΑΝΘΟΦΥΤΟΥ
(1,2,3,4,5,6,7,8,9,1)
ΣΕ ΣΥΣΤΗΜΑ Ε.Γ.Σ.Α '87

α/α	X	ψ
1	314547.44	4262959.67
2	314546.27	4262959.24
3	314545.72	4262960.46
4	314543.25	4262960.12
5	314541.03	4262958.71
6	314539.73	4262951.66
7	314541.40	4262939.98
8	314545.30	4262943.94
9	314547.95	4262955.55
Ε= 112.44 μ²		


ΣΥΝΤΕΤΑΓΜΕΝΕΣ ΚΟΡΥΦΩΝ
ΔΡΟΜΟΥ ΠΛΑΤΕΙΑΣ ΑΝΘΟΦΥΤΟΥ
(7,10,11,12,13,14,15,16,17,18,1)
ΣΕ ΣΥΣΤΗΜΑ Ε.Γ.Σ.Α '87

α/α	X	ψ
7	314541.40	4262939.98
10	314535.78	4262931.07
11	314535.46	4262929.62
12	314534.95	4262928.45
13	314534.21	4262928.28
14	314527.99	4262918.18
15	314527.53	4262916.83
16	314530.69	4262915.06
17	314539.81	4262931.06
18	314544.46	4262938.72
Ε= 95.23 μ²		

Διόγκω Μηνιαίο
Οι επιβλεπόμενοι οφθαλμοί αναμένονται
επ' επόμενης ώρας
Κ. Σωφίας
ΚΕΣΤΟΣ ΓΕΩΡΓΙΟΣ
ΑΡΧΙΤΕΚΤΩΝ ΜΗΧΑΝΙΚΟΣ Π.Ε.



ΑΠΟΣΠΑΣΜΑ ΑΠΟ ΕΓΚΕΚΡΙΜΕΝΟ ΣΧΕΔΙΟ ΟΙΚΙΣΜΟΥ ΑΝΘΟΦΥΤΟΥ

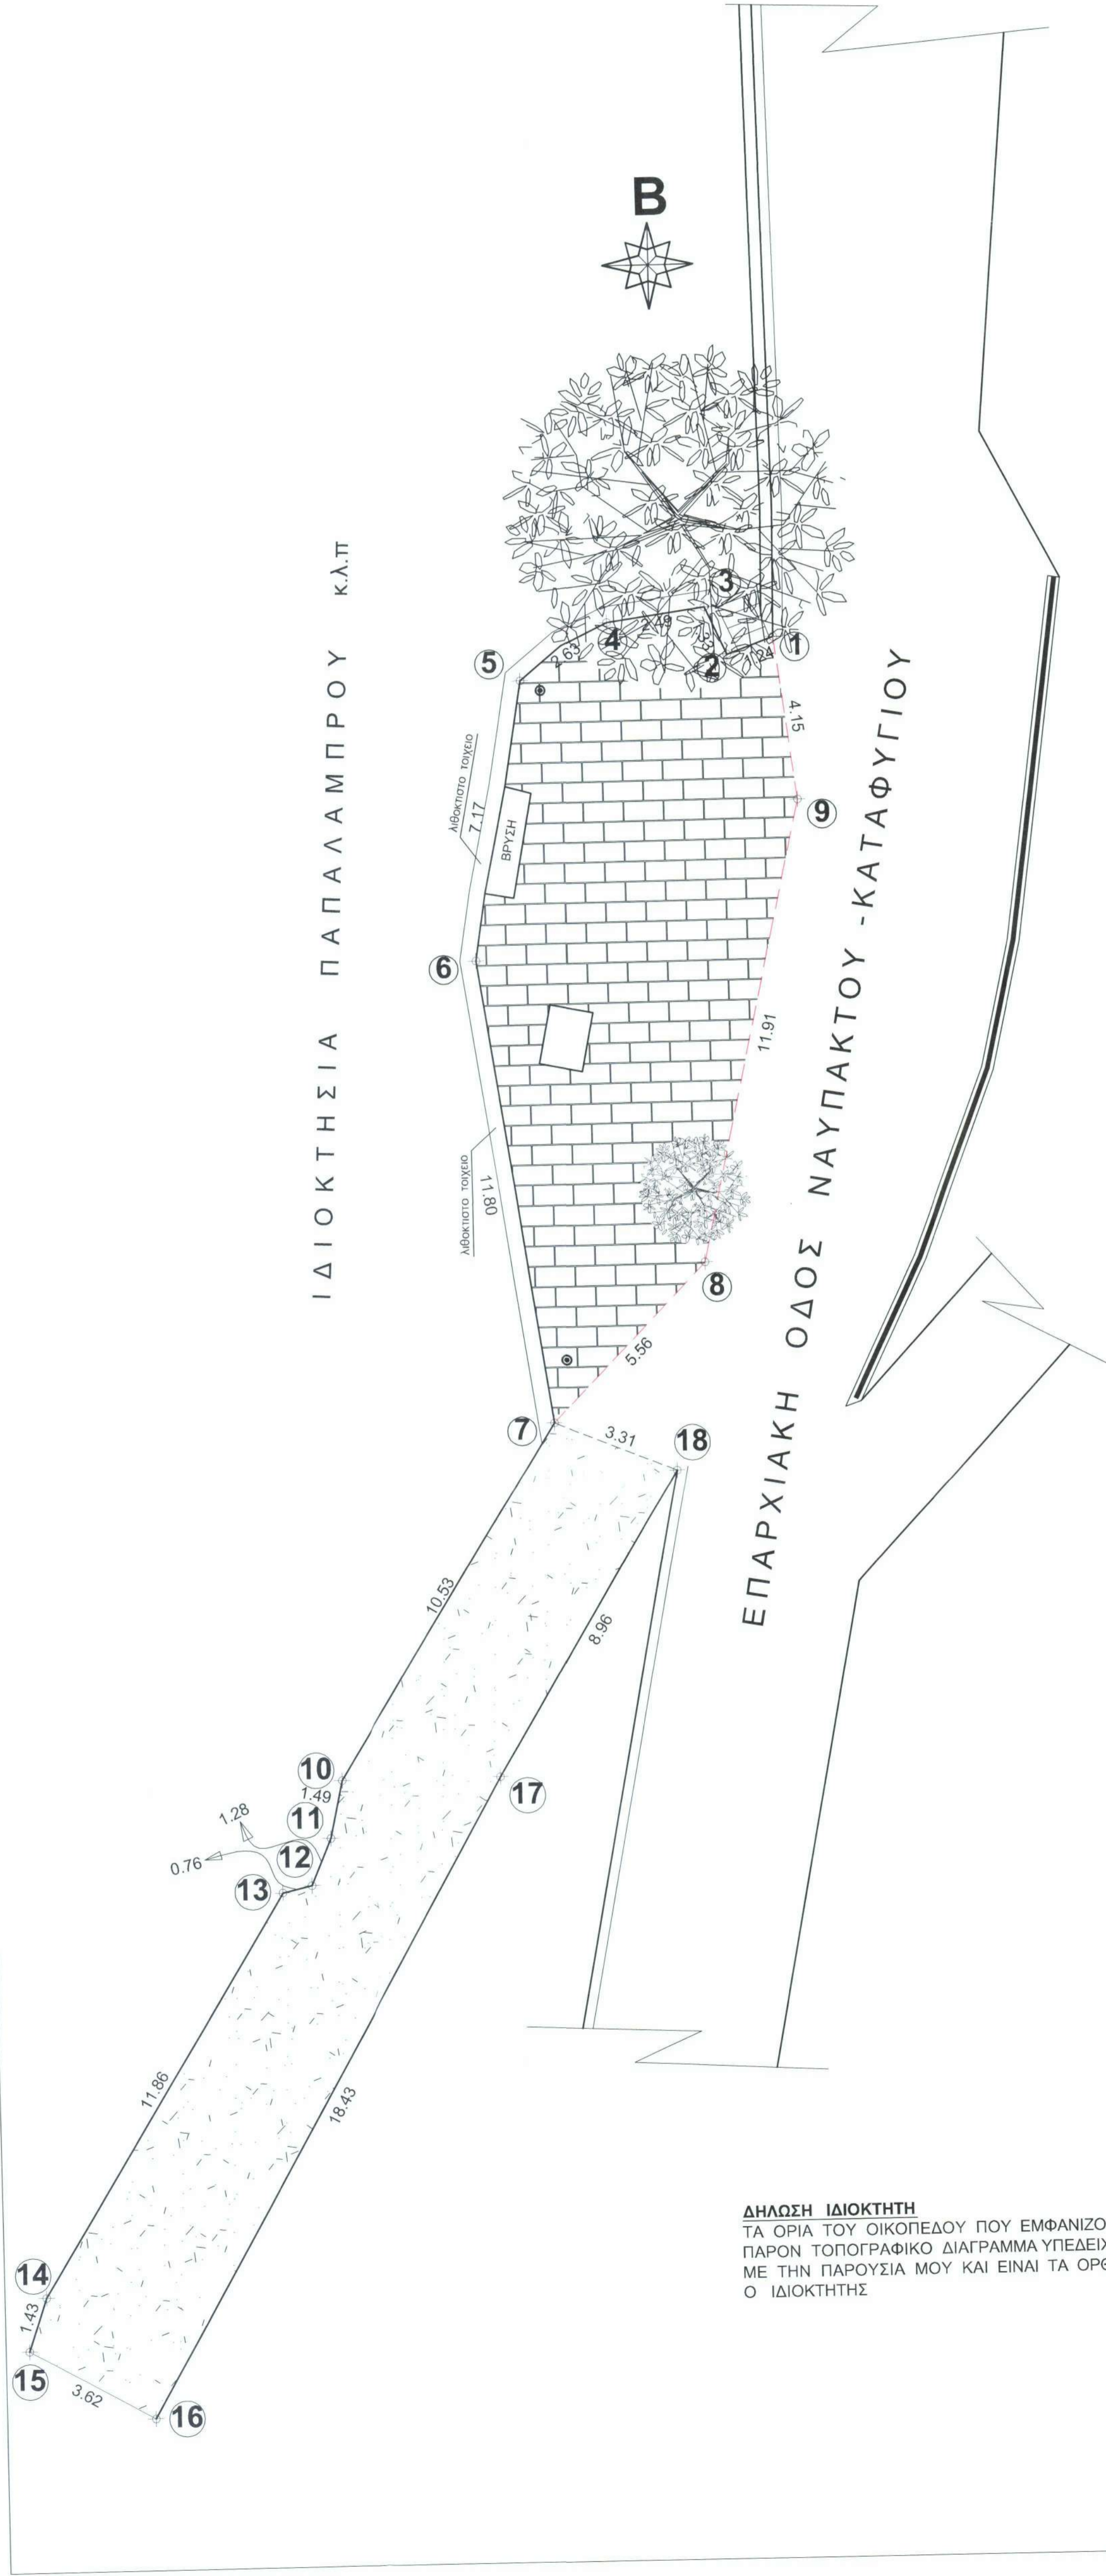

ΔΗΛΩΣΗ ΙΔΙΟΚΤΗΤΗ
ΤΑ ΟΡΙΑ ΤΟΥ ΟΙΚΟΠΕΔΟΥ ΠΟΥ ΕΜΦΑΝΙΖΟΝΤΑΙ ΣΤΟ
ΠΑΡΟΝ ΤΟΠΟΓΡΑΦΙΚΟ ΔΙΑΓΡΑΜΜΑ ΥΠΕΔΕΙΧΘΗΣΑΝ
ΜΕ ΤΗΝ ΠΑΡΟΥΣΙΑ ΜΟΥ ΚΑΙ ΕΙΝΑΙ ΤΑ ΟΡΘΑ.
Ο ΙΔΙΟΚΤΗΤΗΣ

ΥΠΟΜΝΗΜΑ

ΥΦΙΣΤΑΜΕΝΕΣ ΠΛΑΚΕΣ ΠΡΟΣΑΡΜΟΜΟΥ

ΑΣΦΑΛΤΟΣ

ΥΦΙΣΤΑΜΕΝΗ ΔΙΑΤΡΟΧΗ ΣΚΥΡΟΔΕΜΑΤΟΣ

ΥΦΙΣΤΑΜΕΝΟ ΟΡΟ ΠΛΑΤΕΙΑΣ

ΥΠΑΡΧΟΝ ΦΩΤΙΣΤΙΚΟ ΣΥΣΤΗΜΑ ΚΟΡΥΦΗ ΣΤΗ ΣΥΛΛΟΓΗ

ΥΠΑΡΧΟΝ ΚΕΝΤΡΟ

ΔΗΜΟΣ ΝΑΥΠΑΚΤΙΑΣ

ΔΙΕΥΘΥΝΣΗ ΤΕΧΝΙΚΩΝ ΥΠΗΡΕΣΙΩΝ
ΤΜΗΜΑ ΜΕΛΕΤΩΝ & ΕΡΓΩΝ

ΕΡΓΟ: ΑΝΑΠΛΑΣΗ ΤΜΗΜΑΤΟΣ ΤΟΥ ΟΙΚΙΣΜΟΥ ΓΙΑ ΤΗΝ ΤΟΥΡΙΣΤΙΚΗ ΠΡΟΒΟΛΗ ΤΗΣ Τ.Κ. ΑΝΘΟΦΥΤΟΥ

ΘΕΜΑ ΣΧΕΔΙΟΥ: ΑΡΧΙΤΕΚΤΟΝΙΚΗ ΜΕΛΕΤΗ ΤΟΠΟΓΡΑΦΙΚΟ ΔΙΑΓΡΑΜΜΑ ΚΑΤΑΣΤΑΣΗ ΠΡΟΤΕΙΝΟΜΕΝΗ

ΧΡ. ΜΕΛΕΤΗΣ: ΣΕΠΤΕΜΒΡΙΟΣ 2019

ΣΥΝΤΑΞΗ: ΝΑΥΠΑΚΤΟΣ 28/9/2019
ΟΙ ΣΥΝΤΑΞΑΝΤΕΣ

ΘΕΩΡΗΣΗ: ΝΑΥΠΑΚΤΟΣ 28/9/2019
Ο ΔΙΕΥΘΥΝΤΗΣ ΤΕΧΝΙΚΩΝ ΥΠΗΡΕΣΙΩΝ

ΚΕΣΤΟΣ ΓΕΩΡΓΙΟΣ
ΑΡΧΙΤΕΚΤΩΝ ΜΗΧΑΝΙΚΟΣ Π.Ε.

ΚΕΣΤΟΣ ΓΕΩΡΓΙΟΣ
ΑΡΧΙΤΕΚΤΩΝ ΜΗΧΑΝΙΚΟΣ Π.Ε.

ΚΕΣΤΟΣ ΓΕΩΡΓΙΟΣ
ΑΡΧΙΤΕΚΤΩΝ ΜΗΧΑΝΙΚΟΣ Π.Ε.

ΚΕΣΤΟΣ ΓΕΩΡΓΙΟΣ
ΑΡΧΙΤΕΚΤΩΝ ΜΗΧΑΝΙΚΟΣ Π.Ε.